


Kv Kannan  
Entréplan

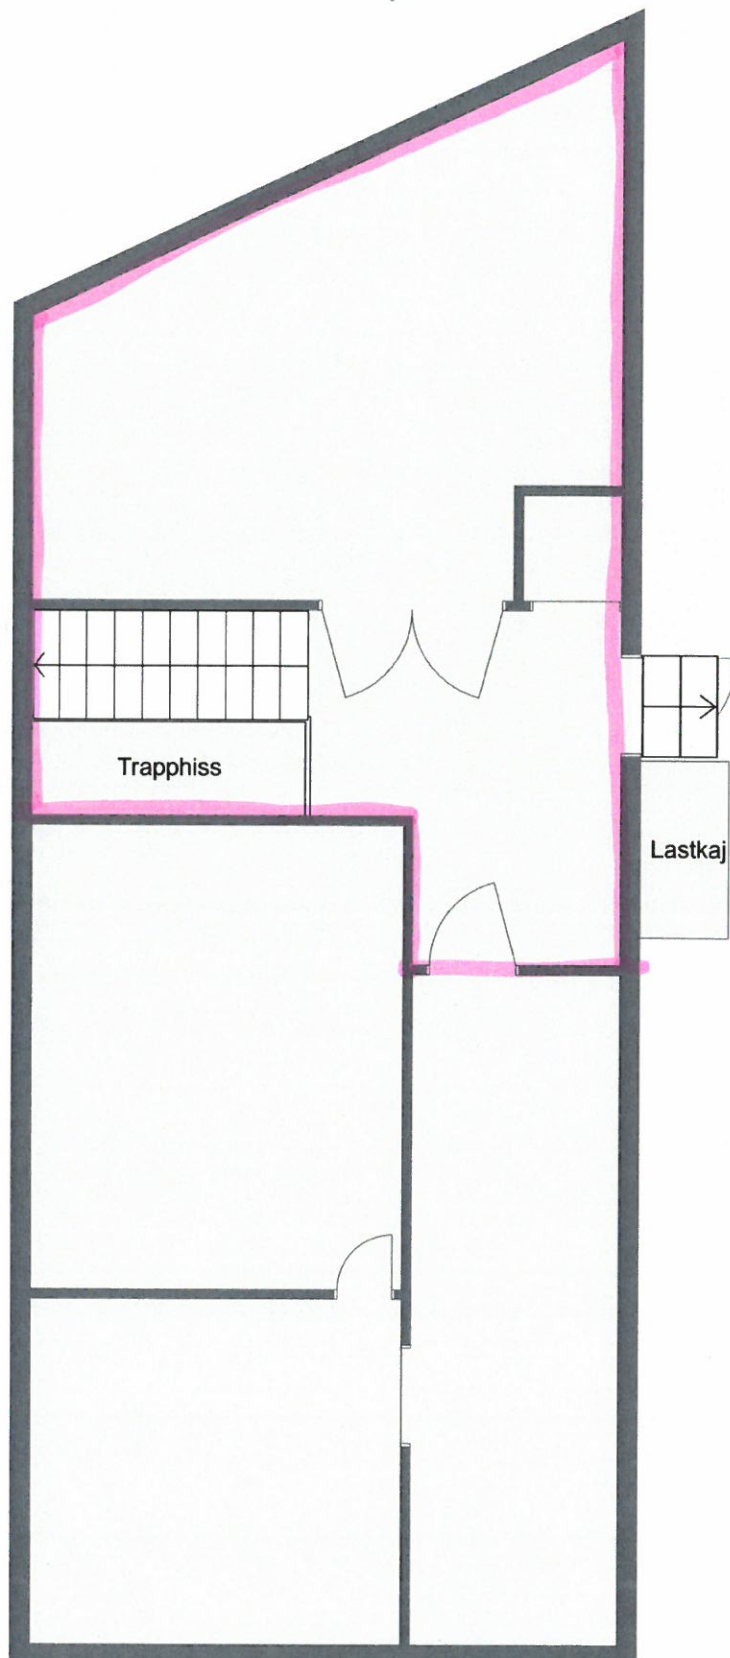

OBS. Planritningen är inte fullständigt skalenlig och vissa avvikelser kan förekomma. Möbler som visas är endast för illustration och ingår ej i lägenheten.