


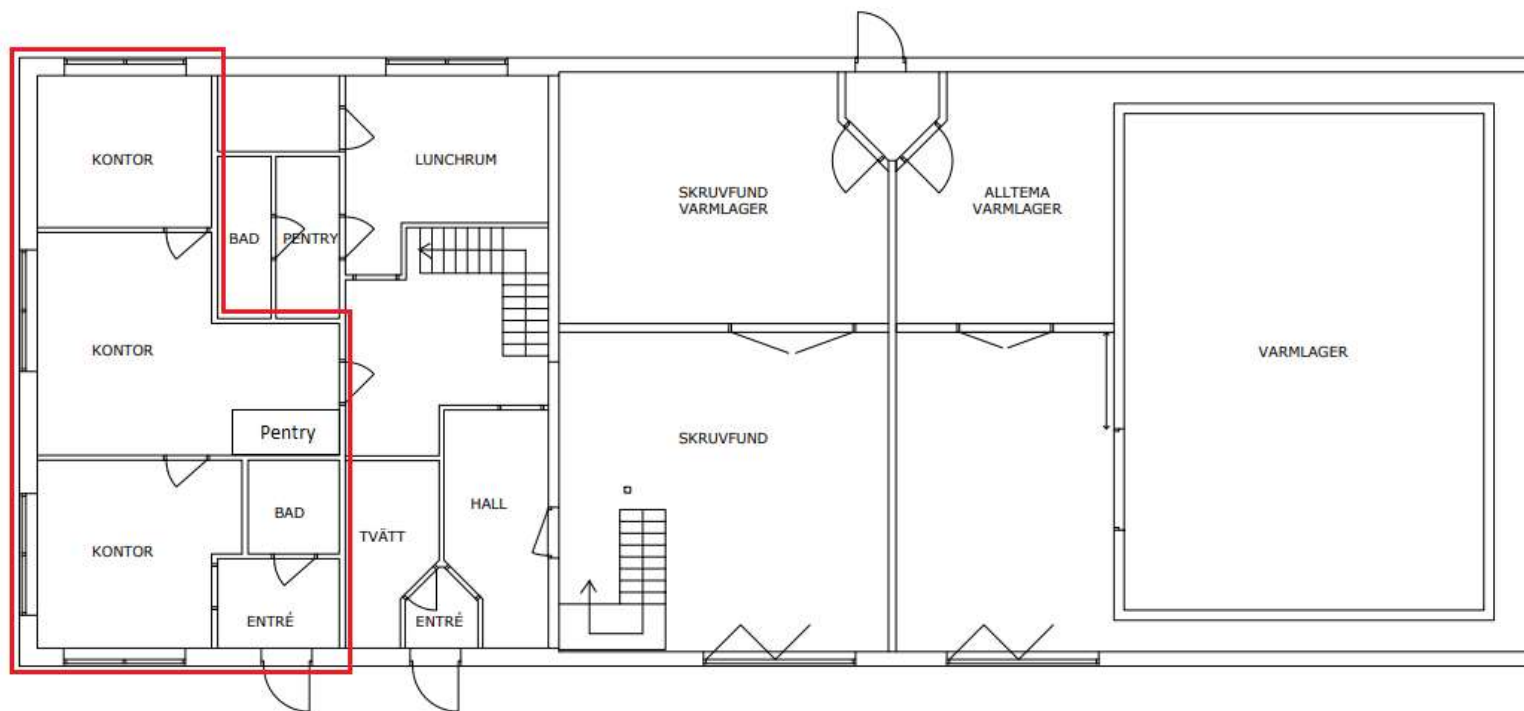

ENTRÉPLAN



Färdighet & projektnamn
Idögatan 16

Rit nr A01	Format A3
Ritad av DG	Skala 1:100
Datum 2021-03-02	Reviderad

SKRUVFUND
SKRUVFUNDAMENT I ÖSTERGÖTLAND AB
Idögatan 16, 582 78 LINKÖPING
www.skrufundab.se