


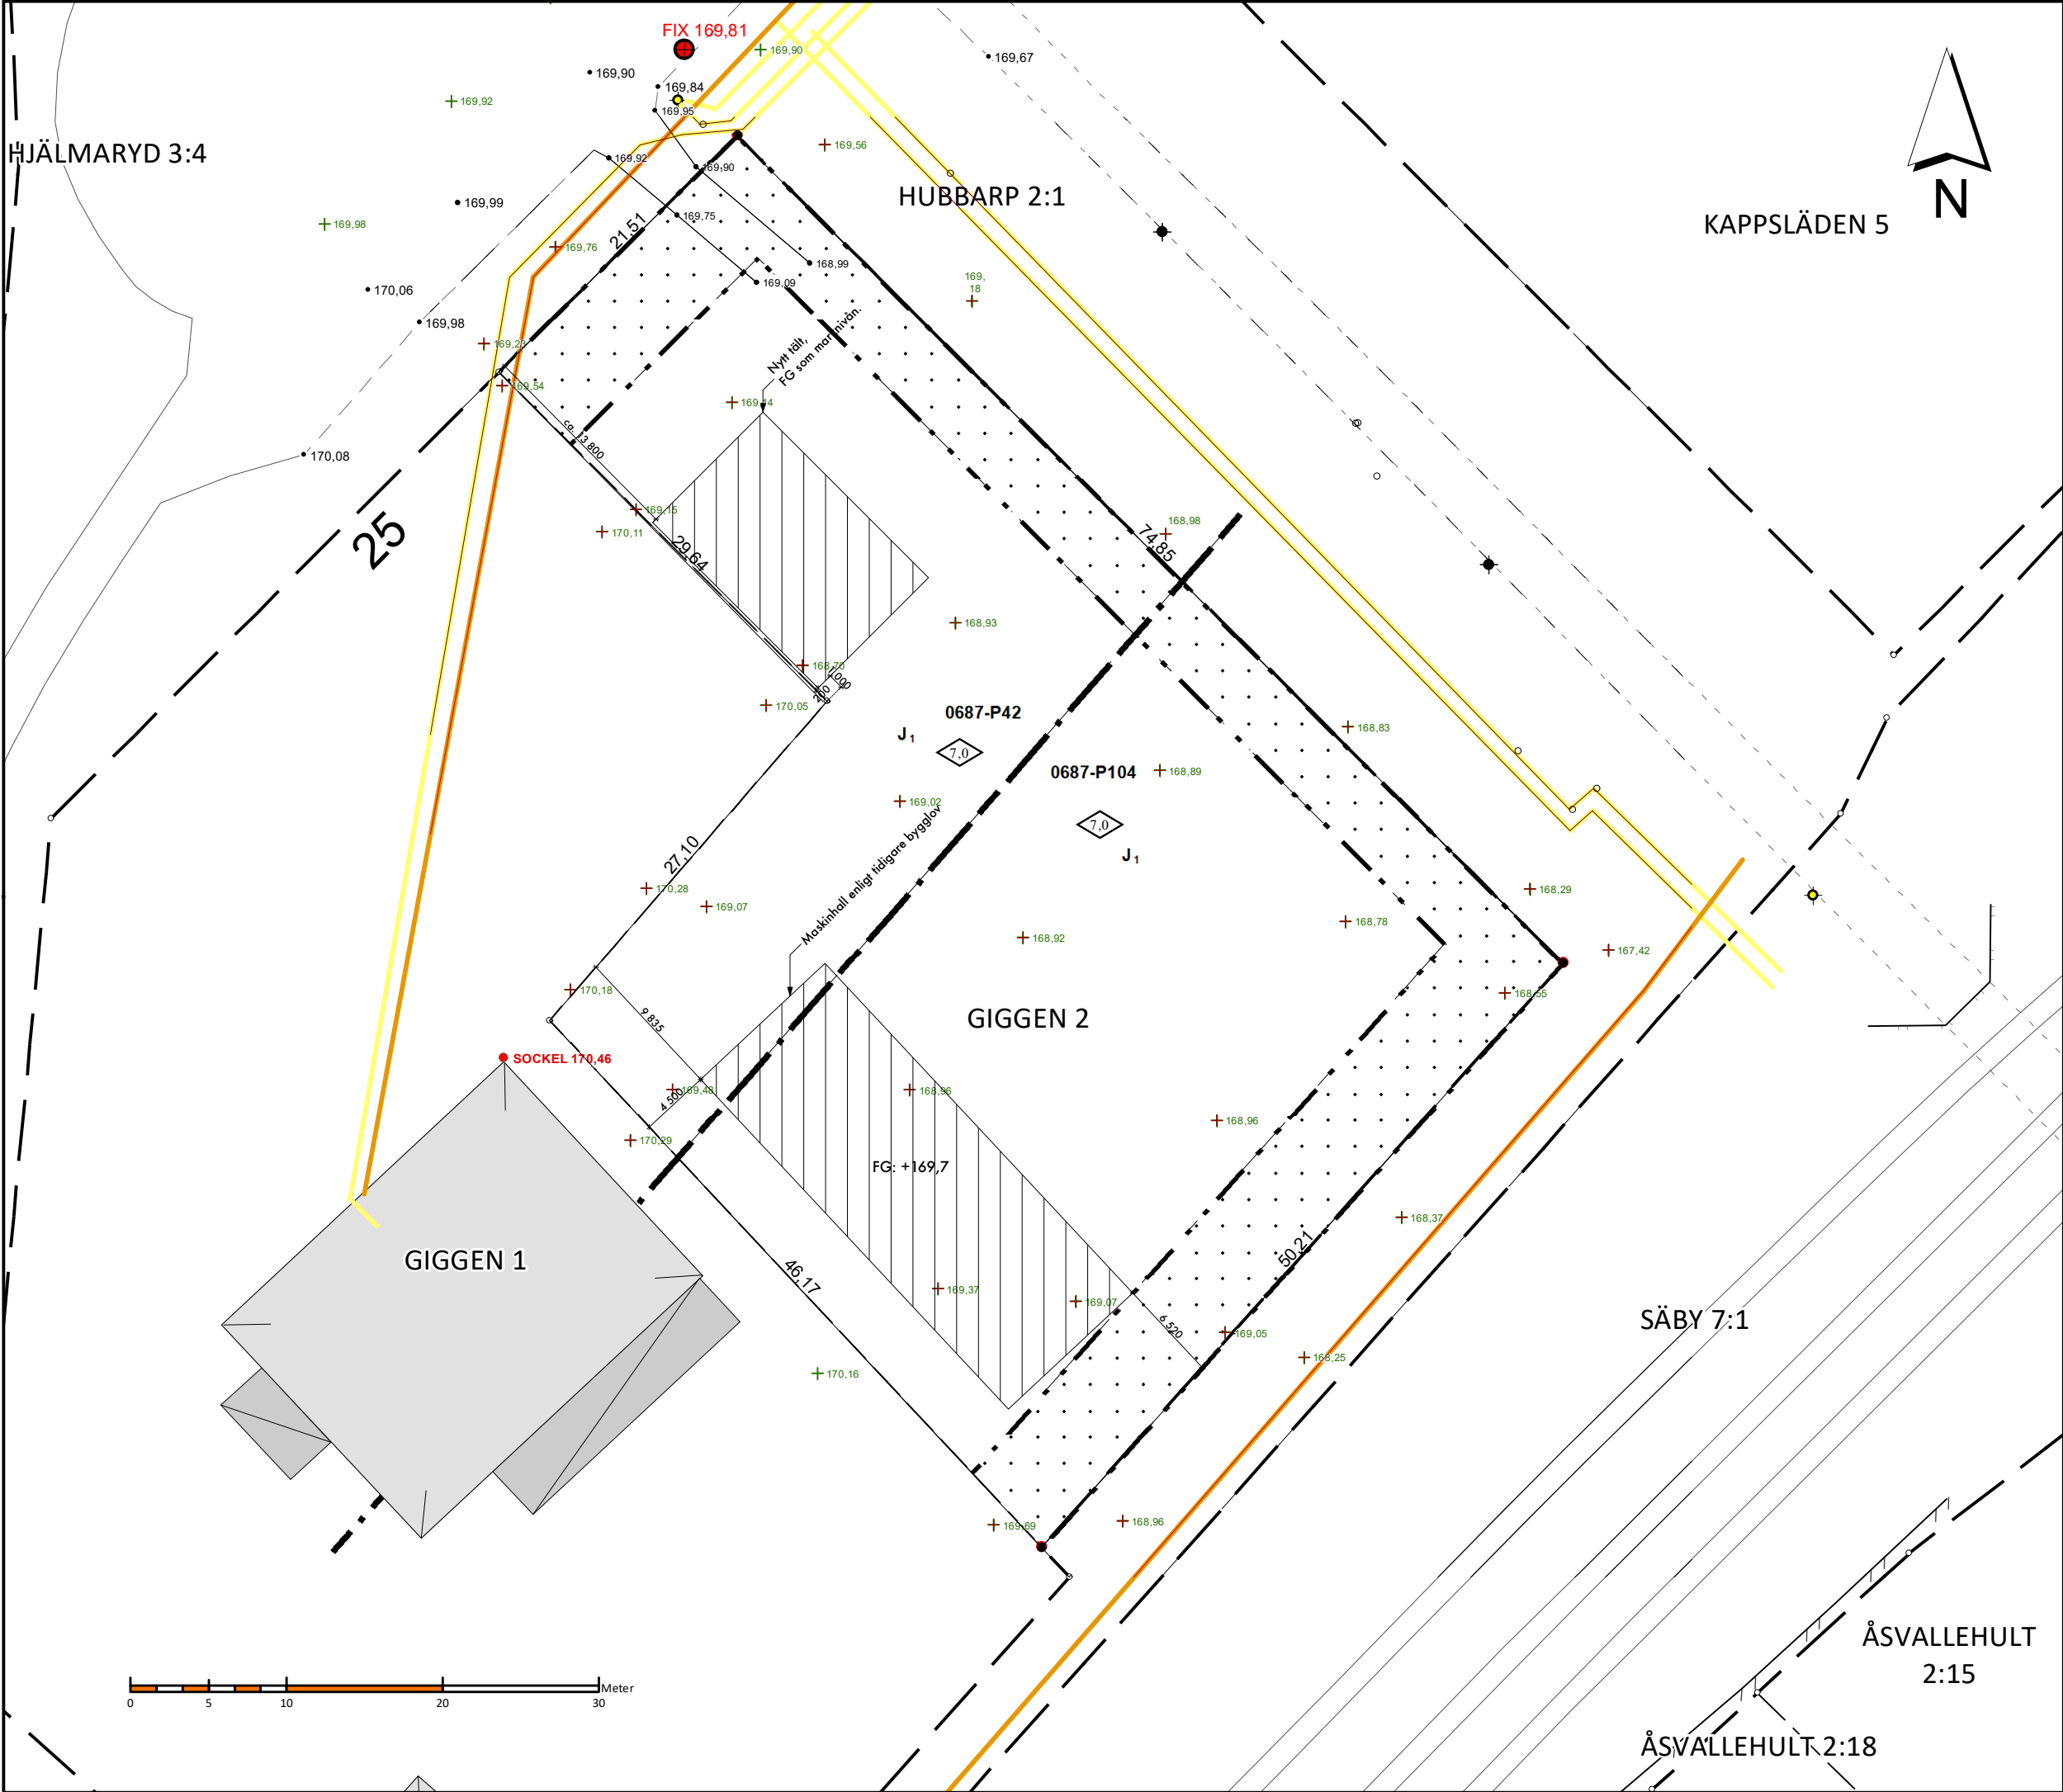

Nybyggnadskarta

Giggen 2

Tranås kommun

Adress Landågatan 23
Area: 2 912 kvm
Fastighetsbildning registrerad: 2019-03-18

PLANFÖRHÅLLANDE

Detaljplan fastställd / Laga kraft 1988-09-30
Genomförande tid tom 2003-04-22

Detaljplan för
Detaljplan:Hubbarps industriområde i Tranås
0687-P42
Detaljplan Giggen mfl i Tranås tätort
0687-P104

Ett urval på KARTBETECKNINGAR från detaljplan

- Egenskapsgräns
- Marken får ej bebyggas
- Planlinje

*Se detaljplan för fullständiga planbestämmelser

Lokal fastighetsinformation, Lantmäteriet

Redovisningen av rättigheter kan vara ofullständig

Rättigheter: FINNS INGA

Ändamål Rättsförh. Typ Beteckning

Andel i gemensamhetsanläggning och samfälligheter

FINNS INGA

0000>NAMN>GA:0 Ändamål: ---

Gemensamhetsanläggning, ledningsrätt och servitut
(Yta, linje, punkt)

TECKENFÖRKLARING, ett urval

- Kvartergräns
- Fastighetsgräns
- Byggnad, husliv
- Komplementbyggnad, husliv
- Samhällsfunktion, husliv
- Transformator, husliv
- Spillvatten
- Dagvatten
- Vattenledning
- Belysningsstolpe
- Elskåp
- Höjdfix
- Gränspunkt
- Gränspunkt, inmätt
- Byggnad, takfot
- Komplementbyggnad, takfot
- Samhällsfunktion, takfot
- Transformator, takfot
- Stängsel, staket
- Mur, stödmur
- Väggkant (asfalt, grus,kantsten)
- 000.00 Vägkants eller vägmitts höjd
- + 000.00 Markhöjd vid markering
- 000.00 Sockelhöjd vid markering

Ledningar från Tranås energi

Begär alltid utsättning innan schaktning

- Optokabel med brunn
- Ellledning

VA LEDNINGSUPPGIFTER förbindelsepunkt

VA utredning pågår, kontakta Jan Olsson för mer information

TYP	VATTENGÅNG	DIMENSION /MATERIAL
Spillvatten	+	-
Dagvatten	+	-
Vatten	+	-

Uppgiftslämnare: Jan Olsson Tel: 0140-68623 Tranås kommun

Fastighetsgränser från Lantmäteriets fastighetskarta:

Koordinatkvalitet: 50 mm

Koordinatsystem: SWEREF99 15 00 Medelfel i plan = 50 mm
Höjdsystem: RH2000 Medelfel i höjd = 50 mm
Skala 1:400 i A3 format

Kartan upprättad 2023-03-20
Metria AB
Tel: 010-121 86 12
E-post: terese.fransson@metria.se
Bredkärrsgatan 4 573 92 Tranås

