




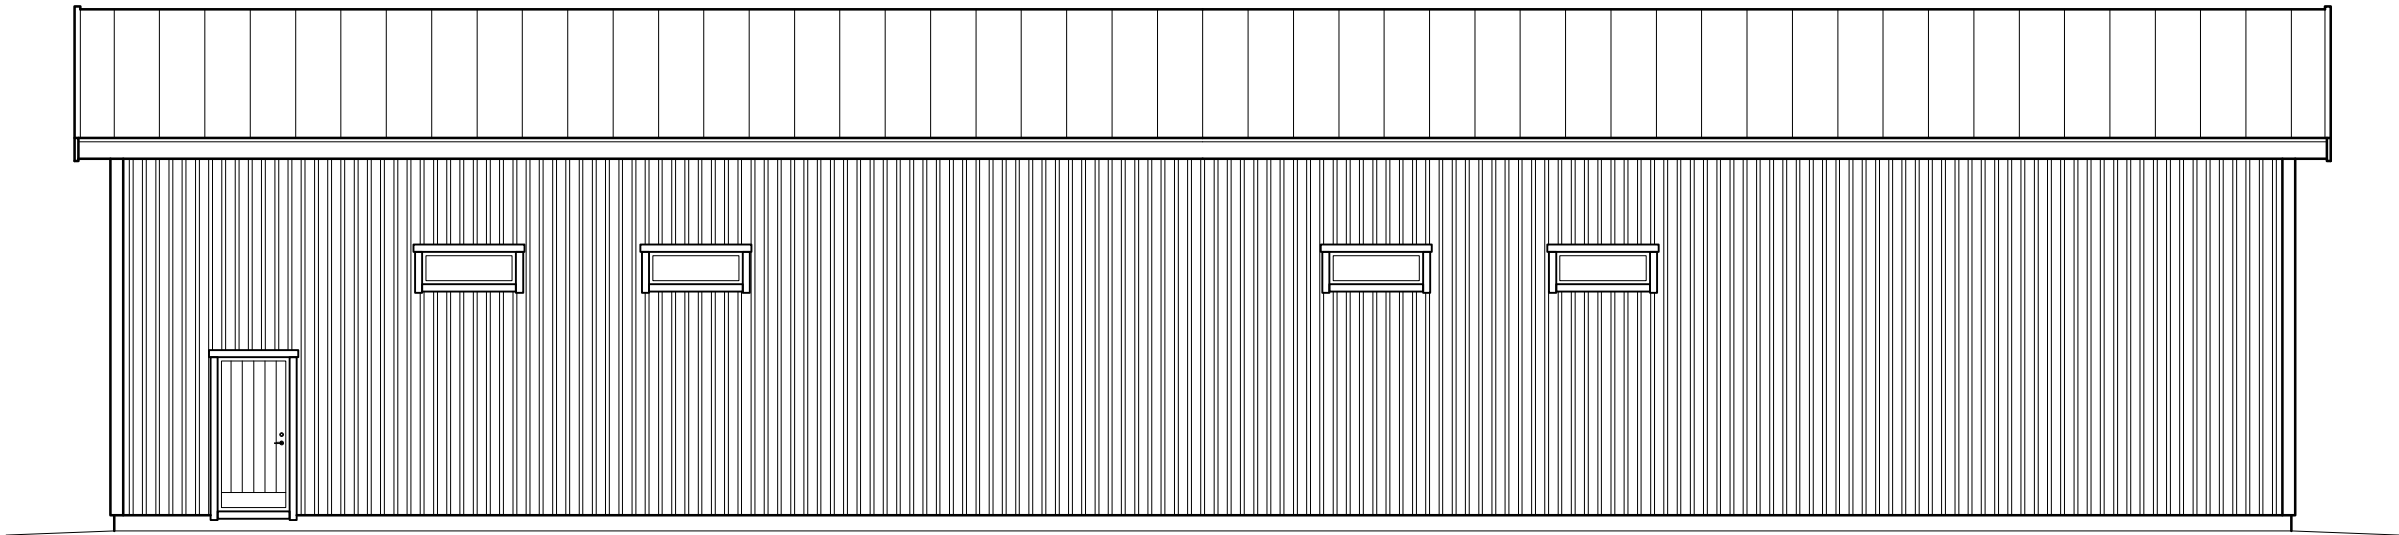


FASAD

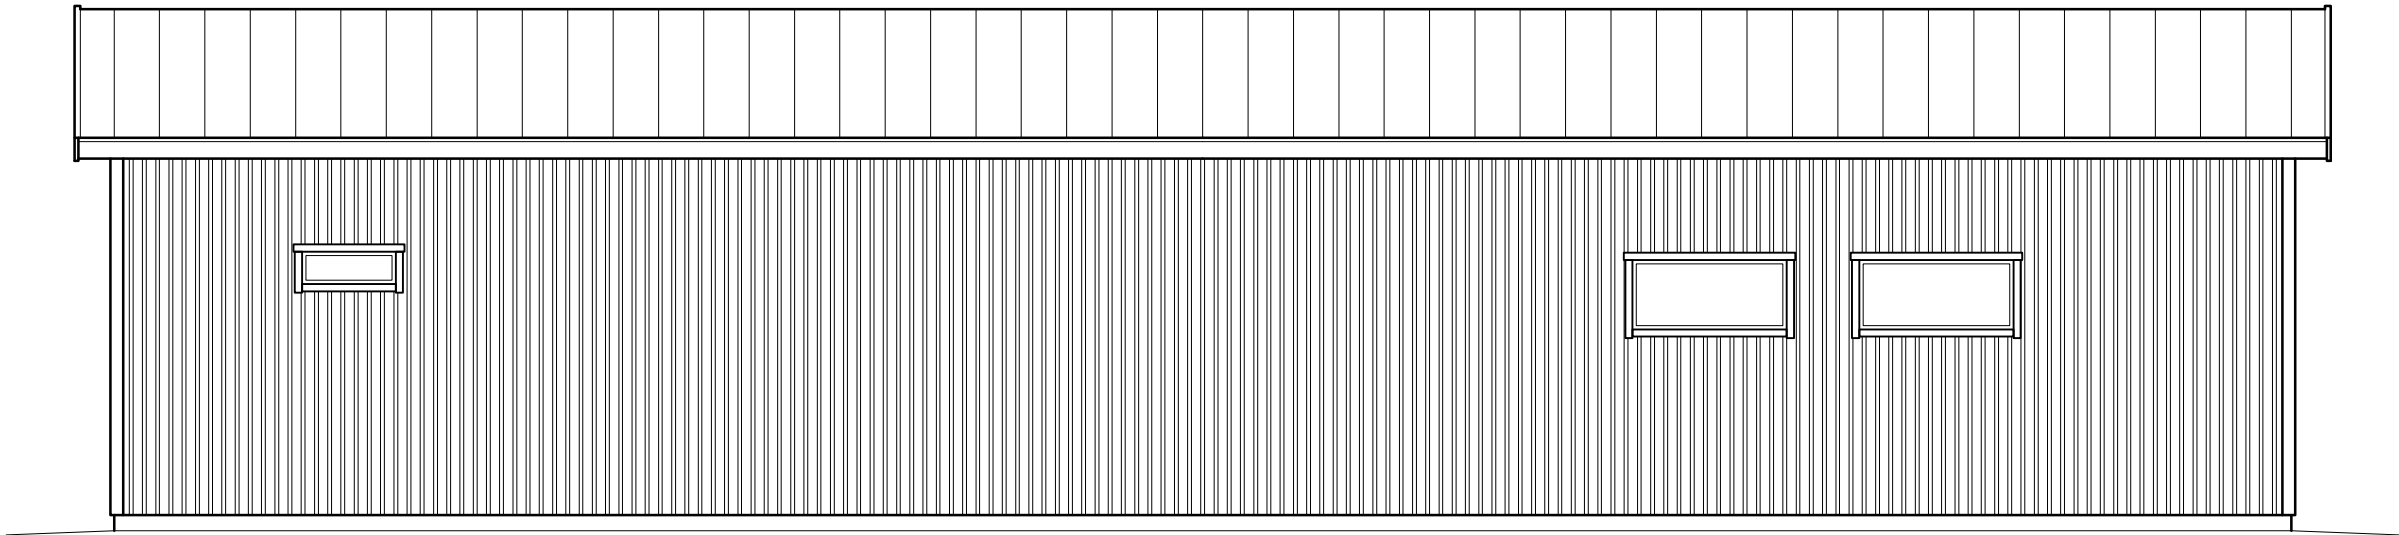


FASAD

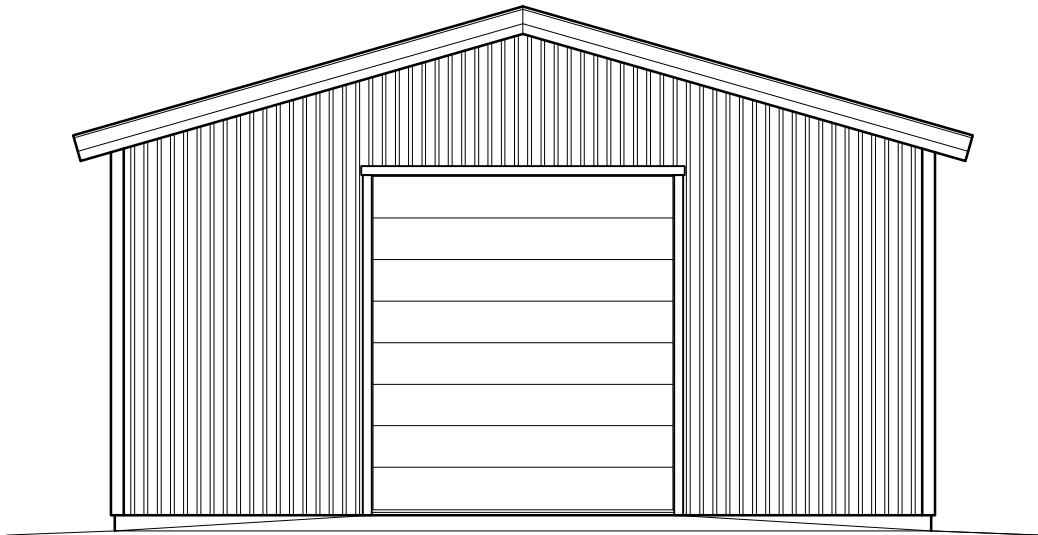

FASAD

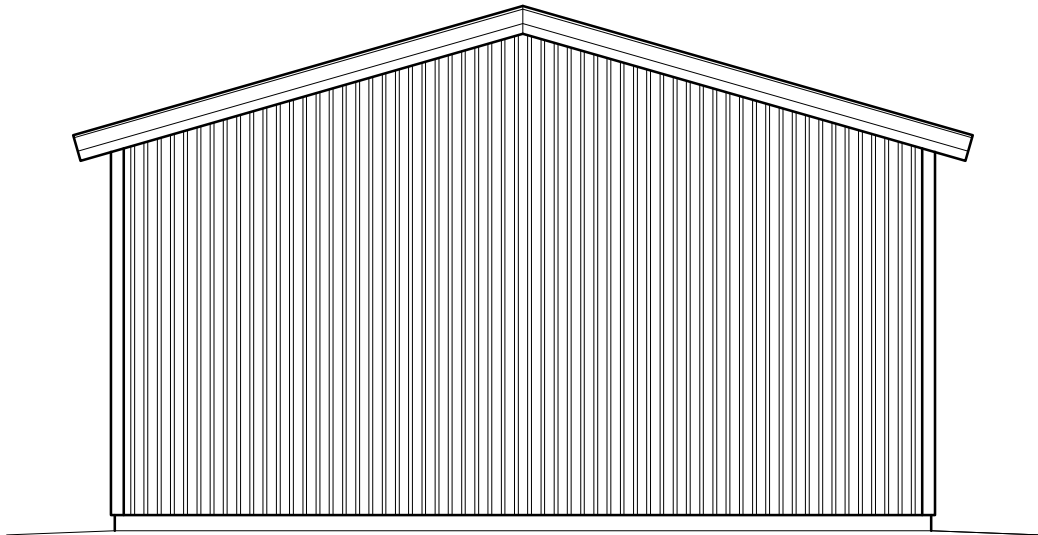

FASAD

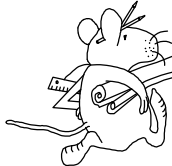BET	ANT	ÄNDRINGEN AVSER	SIGN	DATUM
BYGGLOVSRITNING				
GIGGEN 2 TRANÅS KOMMUN				
 BYGGKONSULT i VETLANDA AB Nygatan 42, 574 31 VETLANDA Tel 0383-193 56, 19357, 193 58, Fax 193 59				
ARBETSNUMMER: 42 161		RITAD AV: PS	HANDLÄGGES AV: PS	
VETLANDA 2023.04.21		PETER SIMEONSSON		
FASADER				
SKALA: 1:100		RITNINGNUMMER: A2		ÄNDR BET