


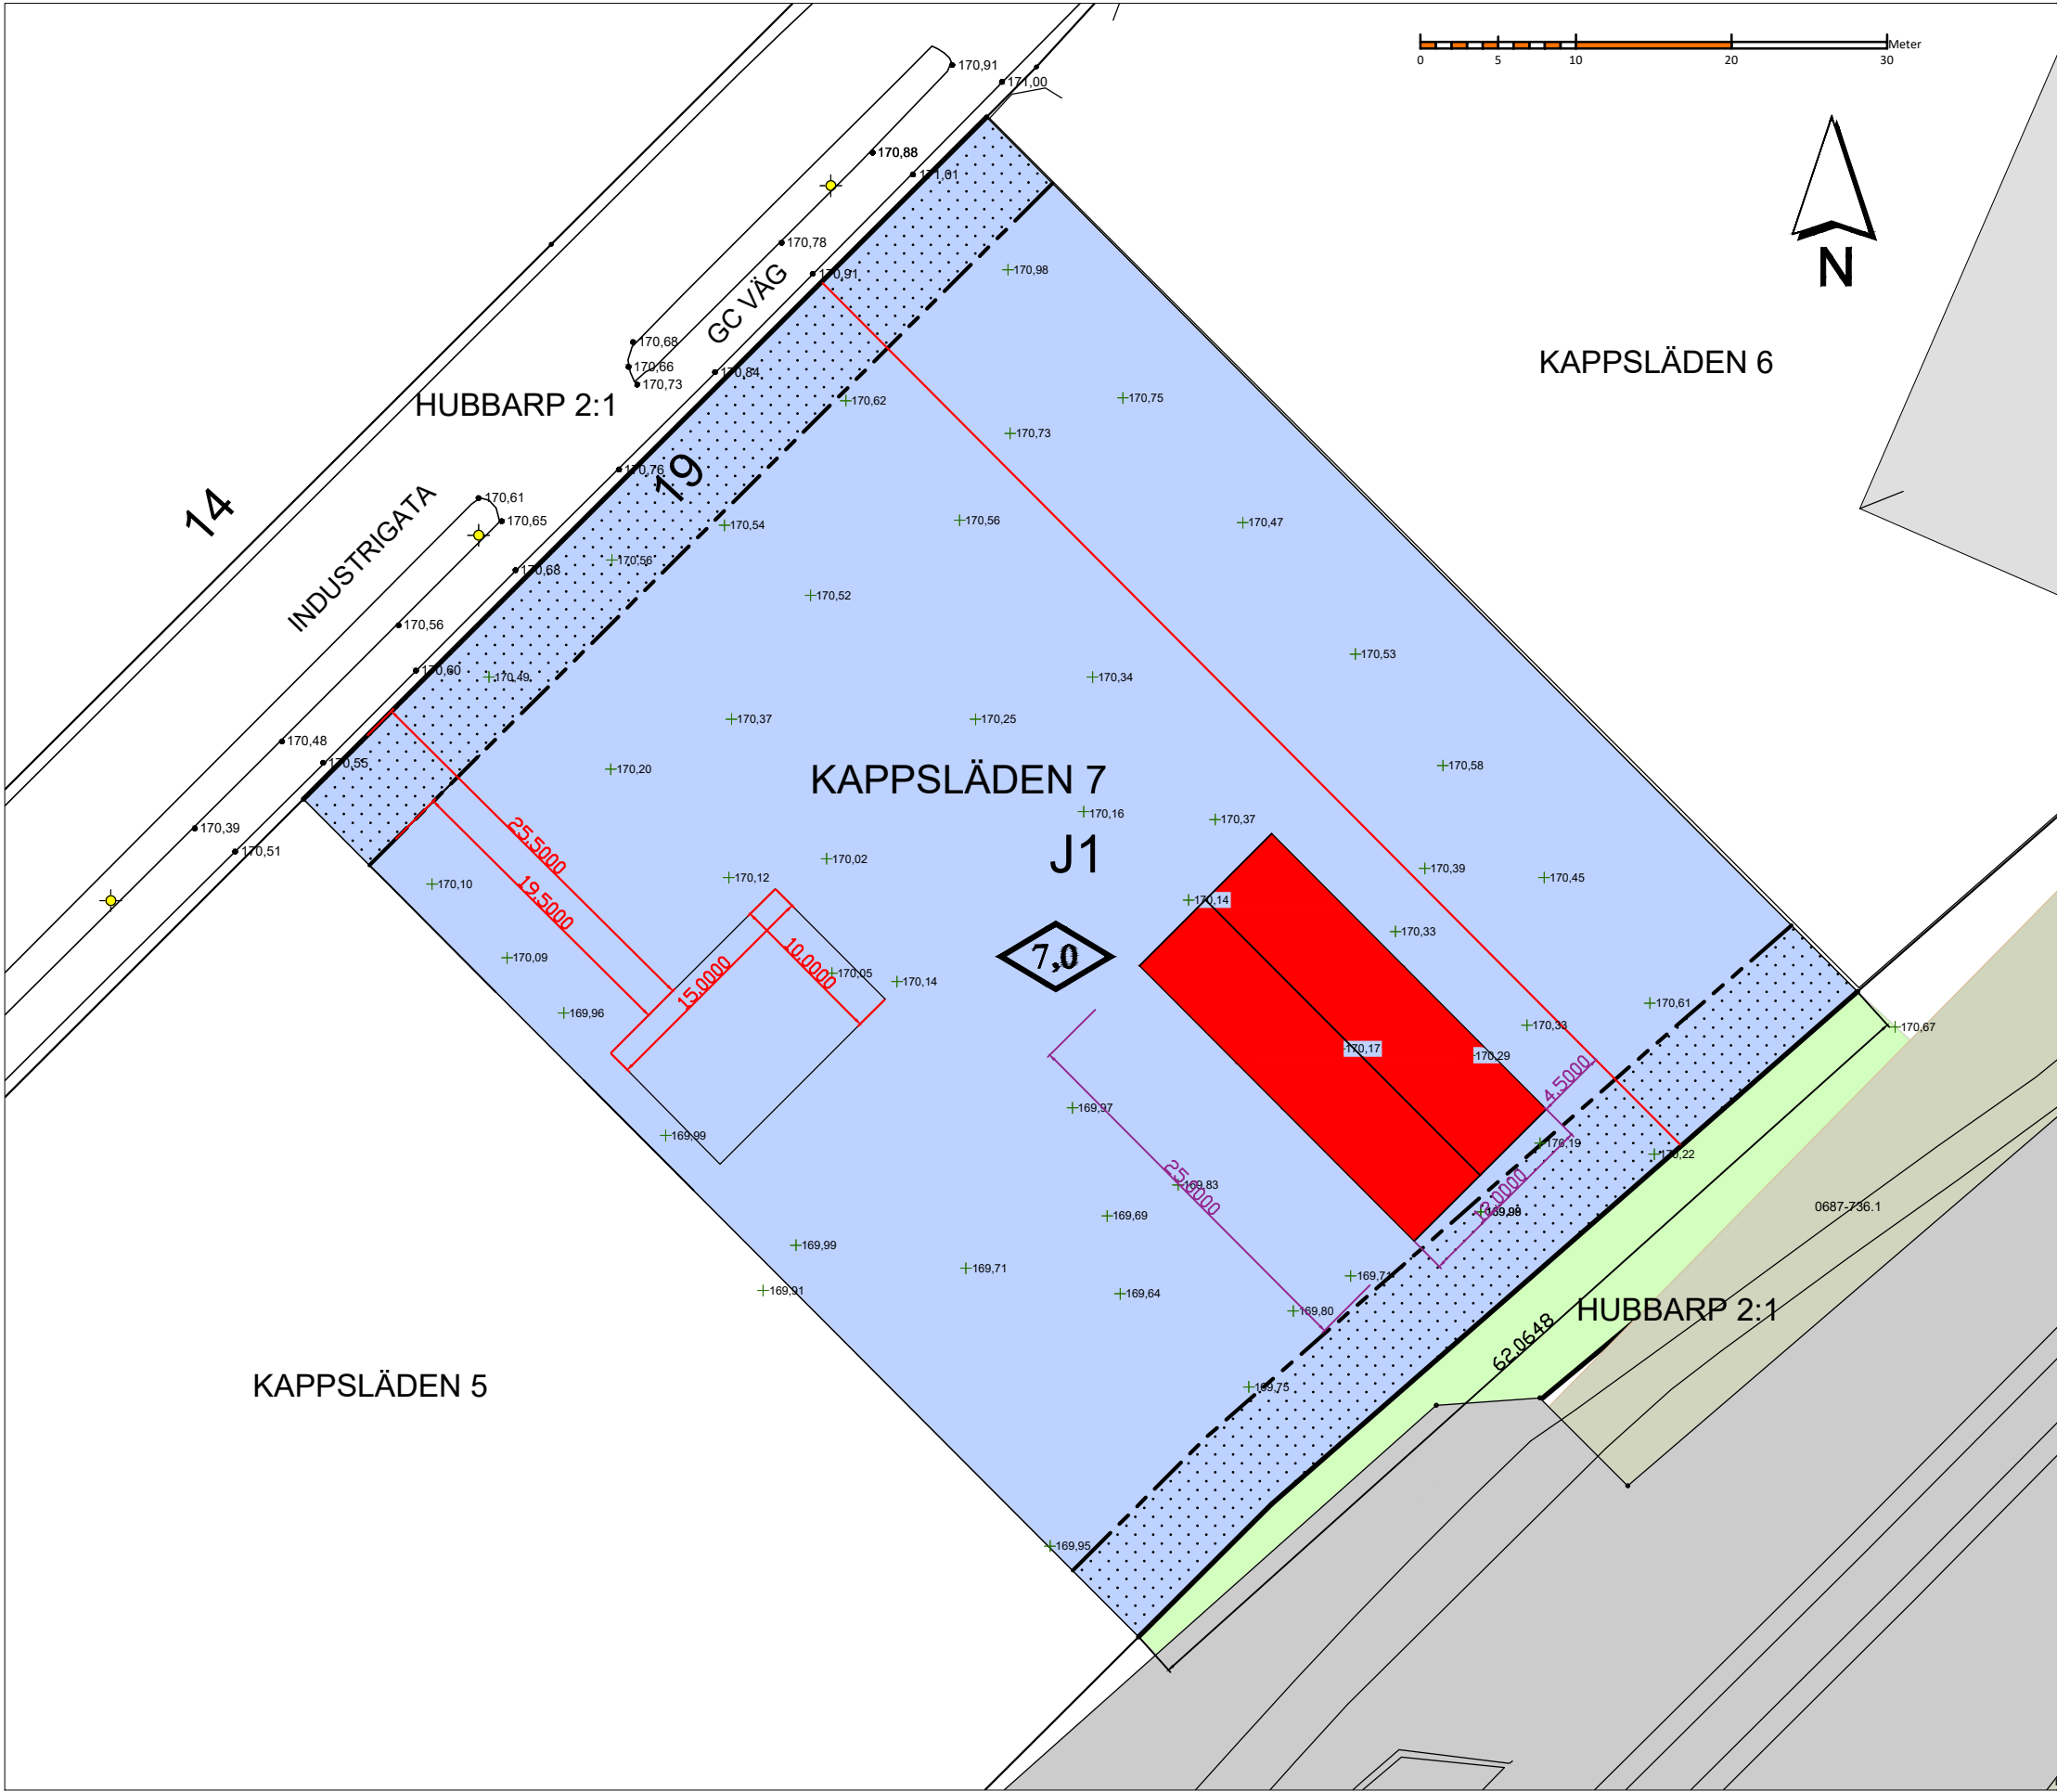

Nybyggnadskarta

KAPPSLÄDEN 7

TRANÅS KOMMUN

Adress

Landågatan 19

Area:

4794 kvm

Fastighetsbildning registrerad:

Senast: 2007-04-17
Lantmäteriförrättning pågår

PLANFÖRHÅLLANDE

Detaljplan fastställd / Laga kraft

1988-09-30 och 1993-04-23

Genomförande tid tom

1998-09-29 och 2003-04-22

Fastställda detaljpl.best:

J1 Högsta tillåtna nockhöjd 7,0 m

Detaljplan för del av HUBBARP, HUBBARPS INDUSTRIOMRÅDE och GIGGEN mfl i Tranås tätort

PLANBESTÄMMELSER

GRÄNSBETECKNINGAR

—

Användningsgräns

- - -

Egenskapsgräns

Prelimimär fastighetsgräns

MARKANVÄNDNING

Endast abgiben användning är tillåten

ALLMÄNNA PLATSER

Industritarfik

Gång- och cykelväg

NATUR

Naturområde

KVARTERSMARK

J1

Industri, ej miljöstörande

BEGRÄNSNING av MARKENS BEBYGGANDE

Byggnad får inte uppföras

UTFORMNING OCH UTFÖRANDE

UTFORMNING

7,0

Högsta byggnadshöjd i meter

ADMINISTRATIVA BESTÄMMELSER

Genomförandetid

Genomförandetiden är 10år från den dag planen vunnit laga kraft

*Se detaljplan för detaljerade planbestämmelser

Lokal fastighetsinformation, Lantmäteriet

Redovisningen av rättigheter kan vara ofullständig

Rättigheter:

Ändamål	Rättsförh.	Typ	Beteckning
TRÄDSÄKRIING	Last	Officialservitut	0687-736.1

Andel i gemensamhetsanläggning och samfälligheter

FINNS INGA

TECKENFÖRKLARING

Kvartersgräns

Fastighetsgräns

Spillvatten

Dagvatten

Vatten

Stängsel

•

000.00 Vägkants eller vägmitts höjd

+

000.00 Markhöjd vid markering

Ledningar från Tranås Energi, finns i GC-väg

+

Belysningsstolpe

+

Elskåp

Byggnad, husliv

Byggnad, takfot

Komplementbyggnad, husliv

Komplementbyggnad, takfot

VA LEDNINGSUPPGIFTER förbindelsepunkt

TYP	VATTENGÅNG	DIMENSION /MATERIAL
Spillvatten	+	-
Dagvatten	+	-
Vatten	+	-

VA ej framdragen. Utredning pågår och VA-servis ska anläggas

Uppgiftslämnare: Jan Olsson Tel: 0140-68623 Tranås kommun

Fastighetsgränser från Lantmäteriets fastighetskarta:

Koordinatkvalitet: Inre XX mm. Yttre XX mm.

Koordinatsystem: SWEREF99 15 00

Medelfel i plan = 50 mm

Höjdsystem: RH2000

Medelfel i höjd = 50 mm

Skala: 1:400

A3 format

Kartan upprättad 2021-03-29

Metria AB

Tel: 010-121 86 53

E-post: fredrik.akhe@metria.se

Smedjegatan 3 573 31 Tranås

www.metria.se