



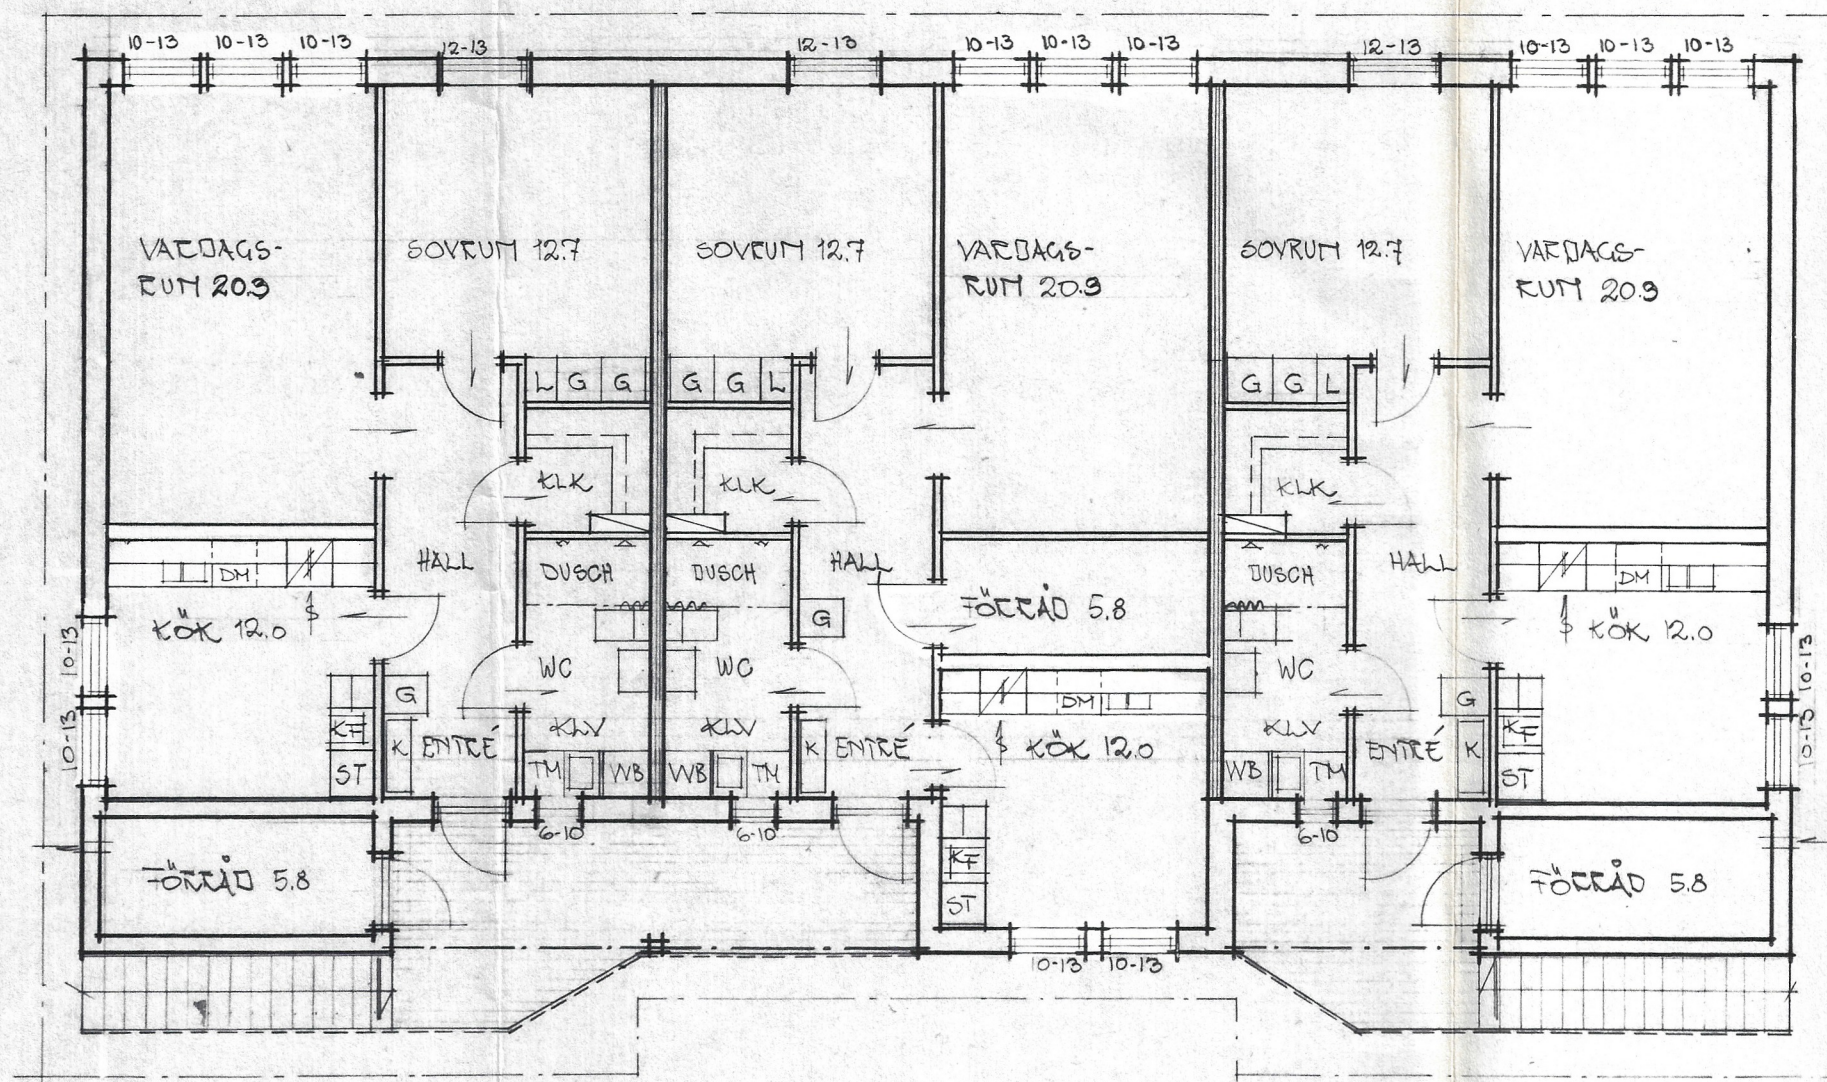

ÖVERPLAN 1:100  
BTA TRIM. 203.04 m<sup>2</sup>  
+ SEK. 17.40 m<sup>2</sup>

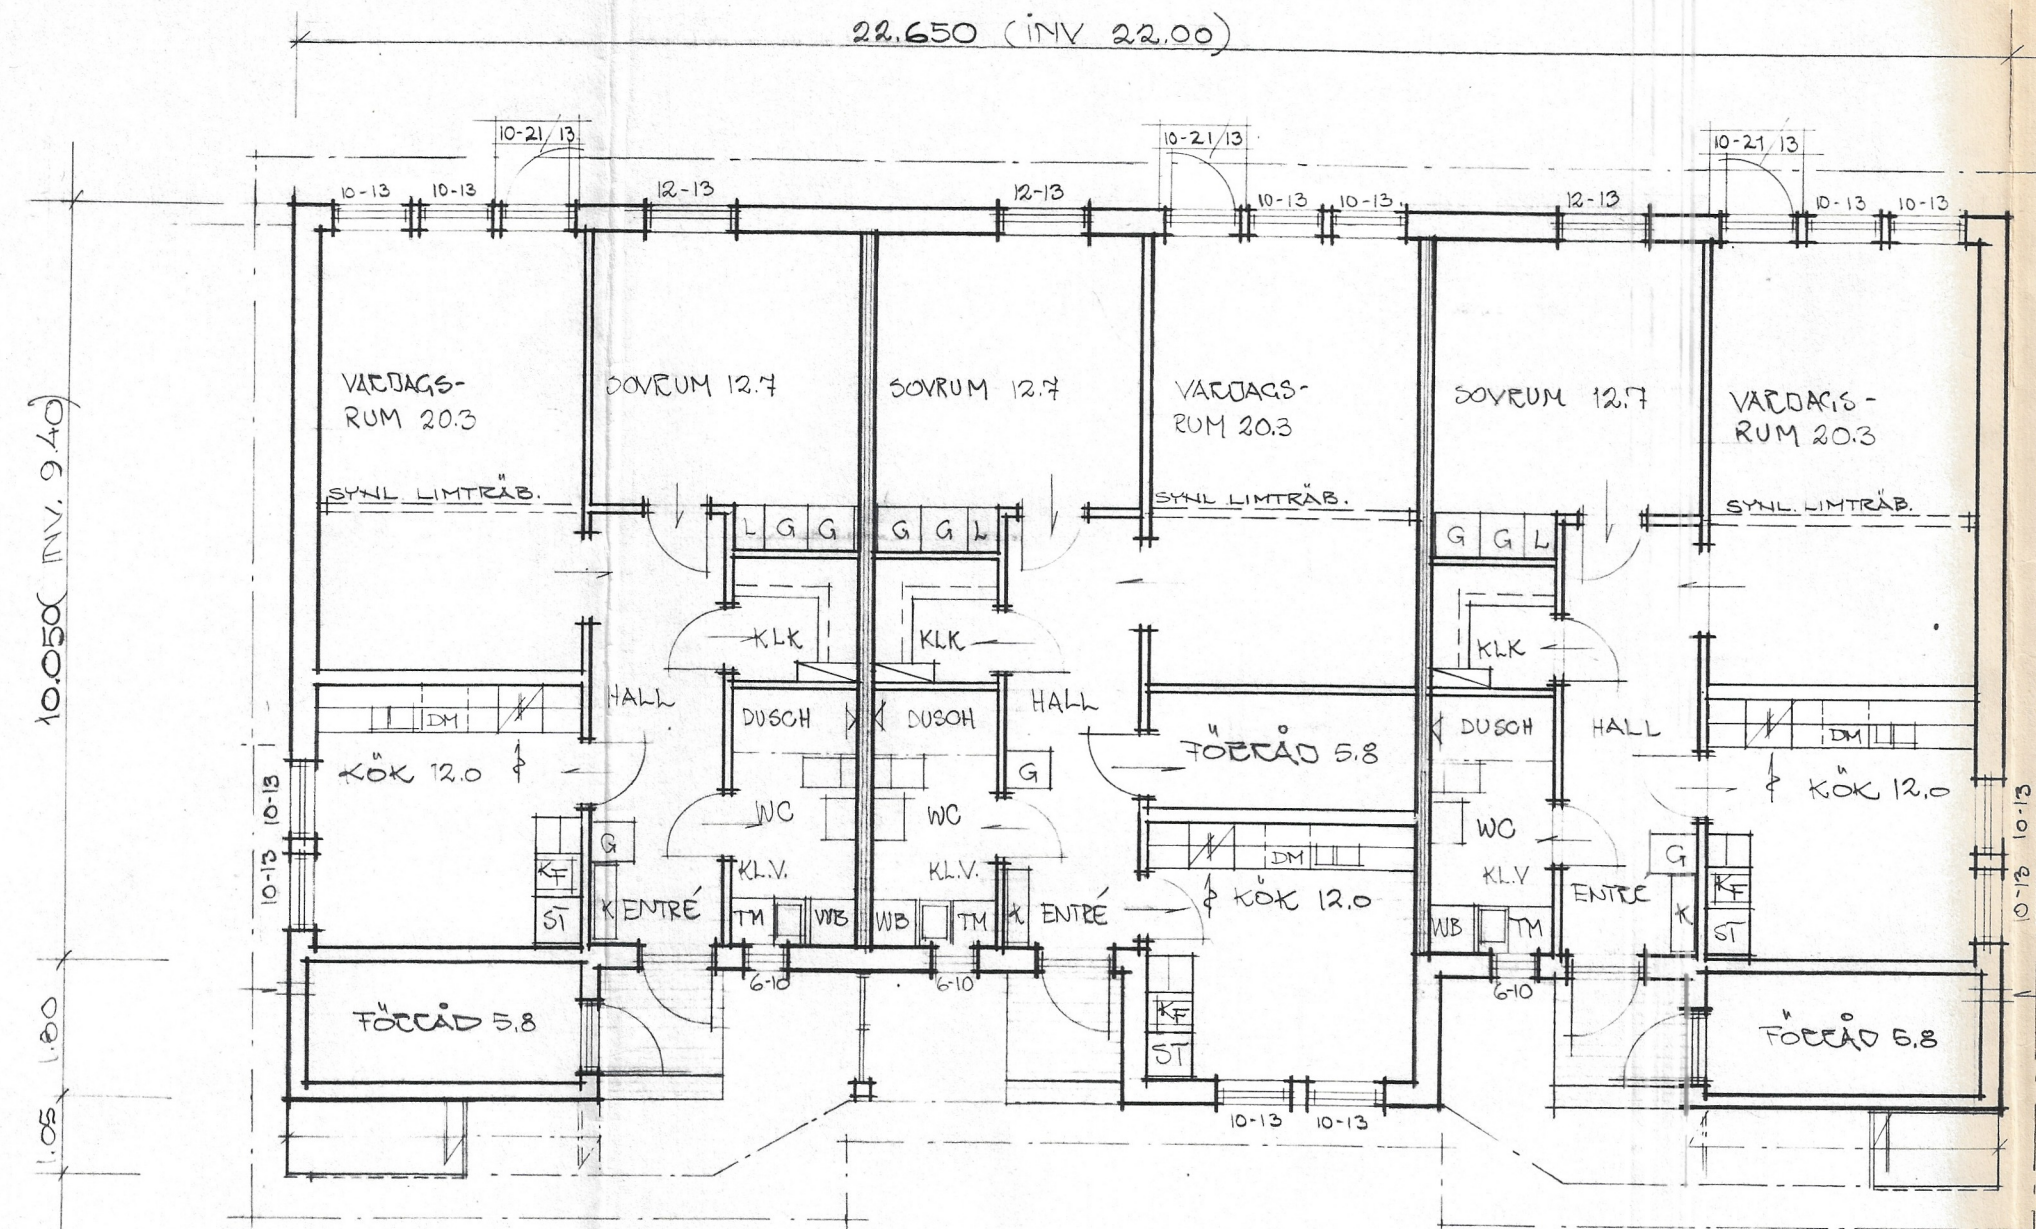

BOTENPLAN 1:100  
BTA TRIM. 203.04 m<sup>2</sup>  
+ SEK. 29.30 m<sup>2</sup>

ÖDESHÖGS KOMMUN  
BYGGNADSNÄMNDEN

84-09-05

Dnr. 1984.70

Den här ritning tillhör  
byggnadslov beviljat  
vid sammanträde  
84.09.05 295  
Ödeshögs byggnadsnämnd  
6. Jansson

FALUHUS AB

VÄSTERMALMSVÄGEN 26, 79174 FALUN 023-185 60

DATUM 840810 RITAD LB

SKALA 1:100 GRANSKAD

HUSTYP H-SPEC

REV. ANT. REVIDERINGEN AVSER SIGN. DATUM

PLANER

DICK BLOMBERG ÖDESHÖG

KV. TULPANEN ÖDESHÖGS KOMMUN

NYBYGGN. AV FLERFAM. HUS 6 LGH

ORDNR. 17372-0401 RITNR. 1 REV.

Den här ritning tillhör  
byggnadslov beviljat  
vid sammanträde  
84.09.05 295  
Ödeshögs byggnadsnämnd  
6. Jansson