



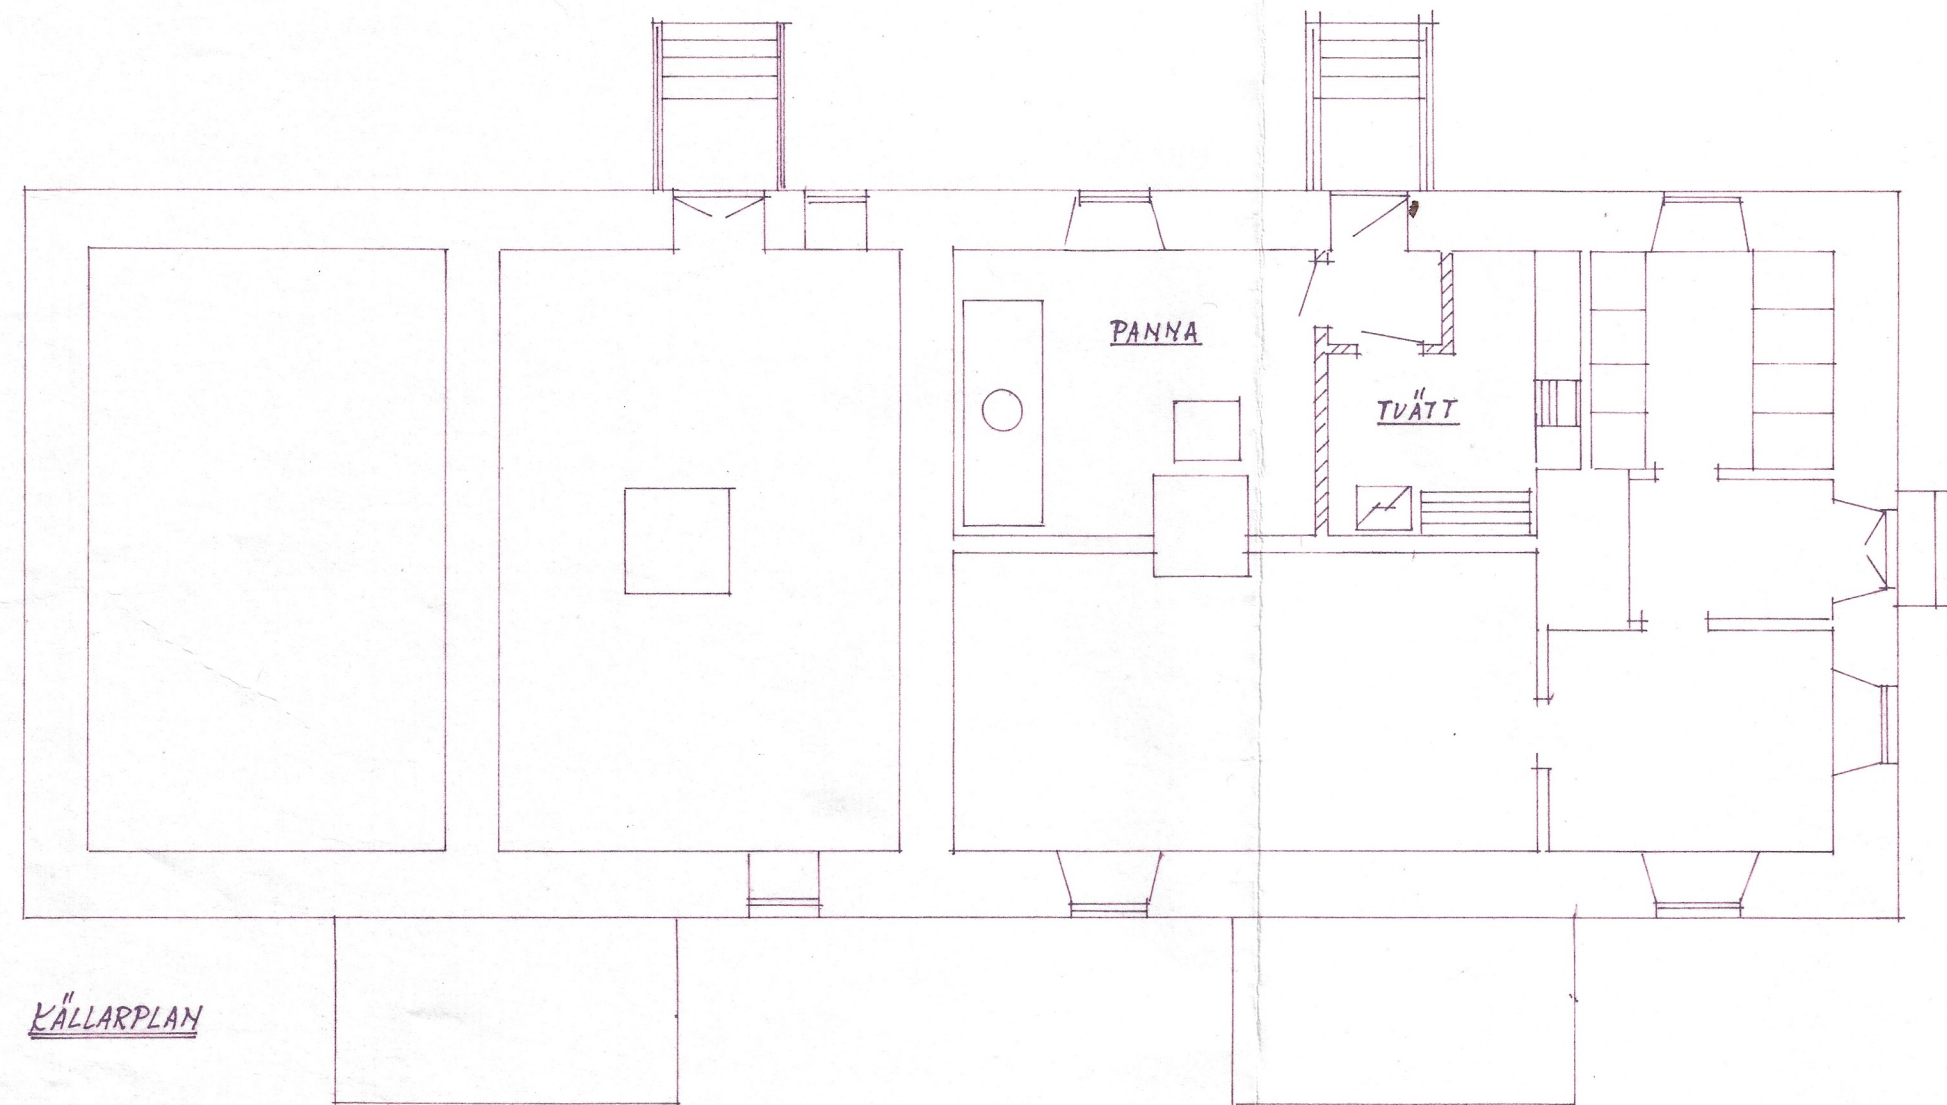

KÄLLARPLAN

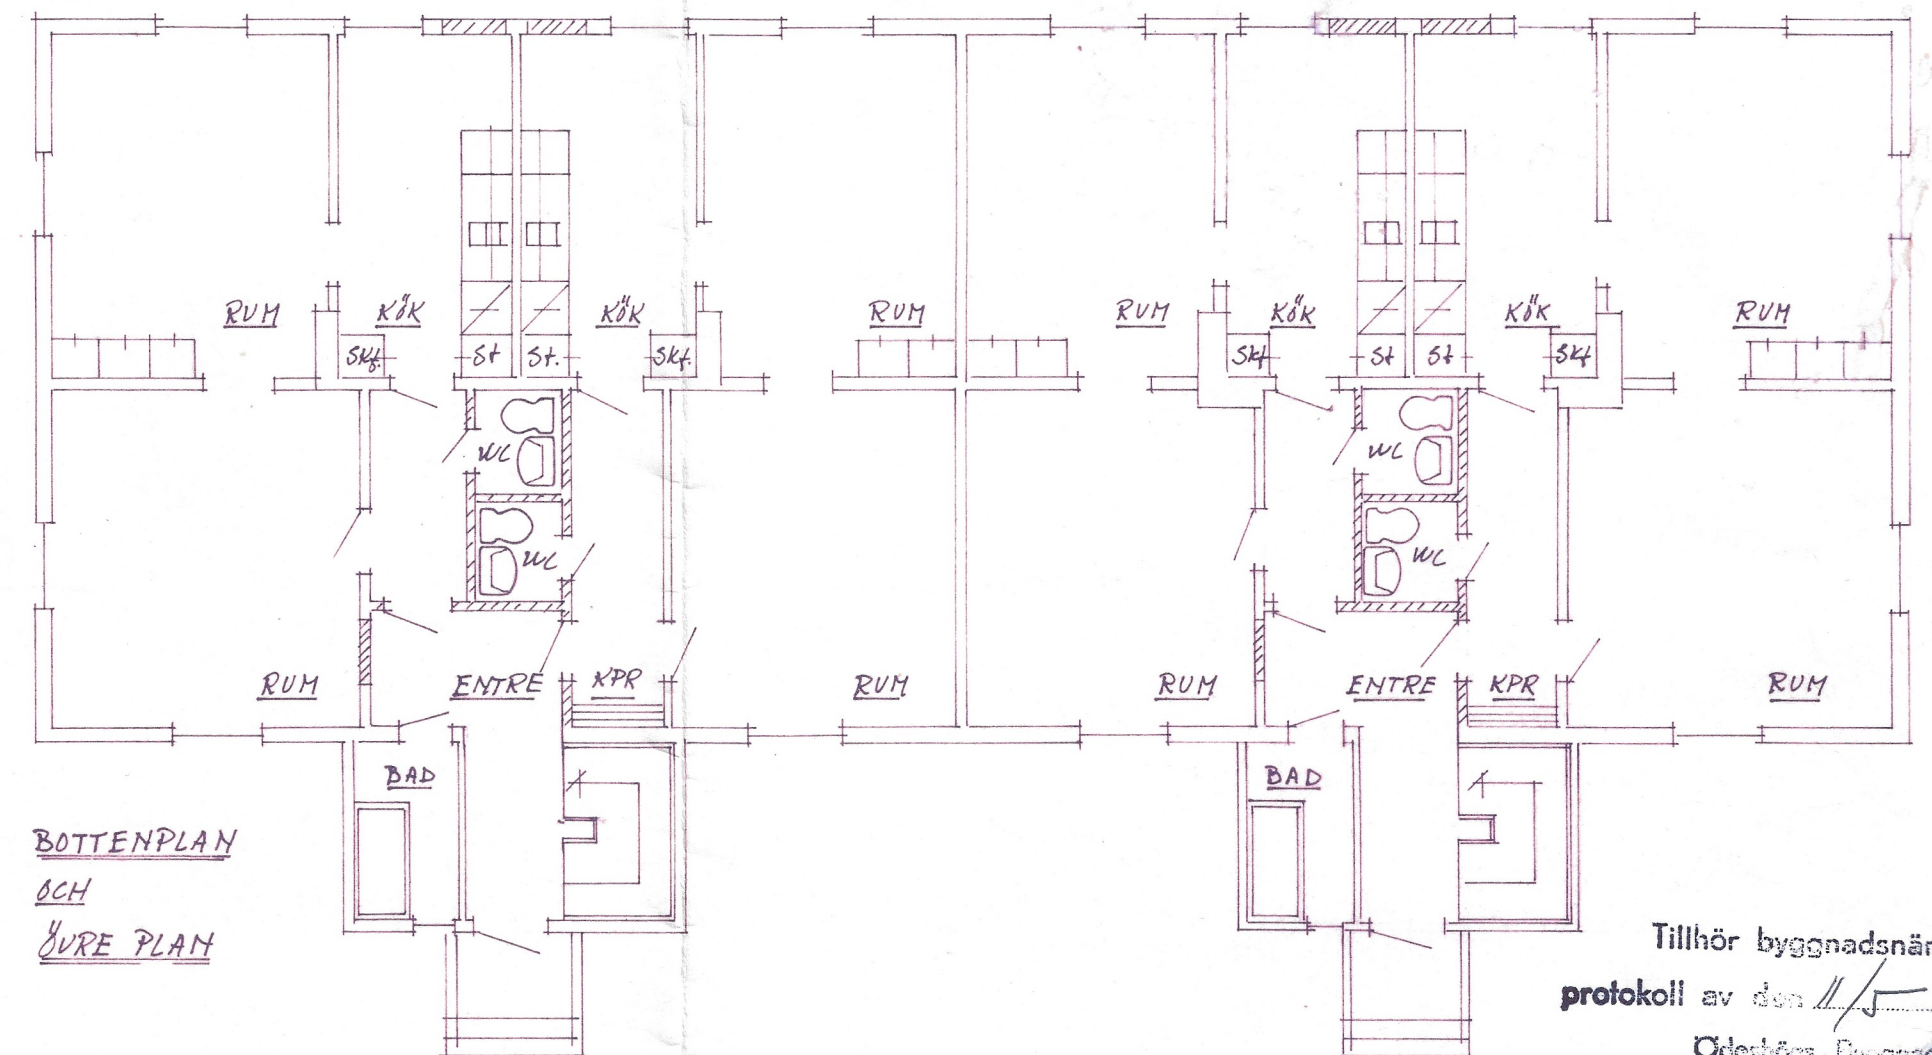

BOTTENPLAN
OCH
FÖRE PLAN

////// = Nya väggar

Tillhör byggnadsnämndens
protokoll av den 11/5 1967
Ödeslöfs Byggnadsnämnd
[Signature]
Ordförande.

FASTIGHETEN FRIDENSBORG
KV. TULPANEN ÖDESHÖG
FÖRSLAG TILL OMBYGGNAD
SKALA 1:100 ÖDESHÖG DEN 5.4.67