



FASAD MOT NORR

SKALA 1 : 100

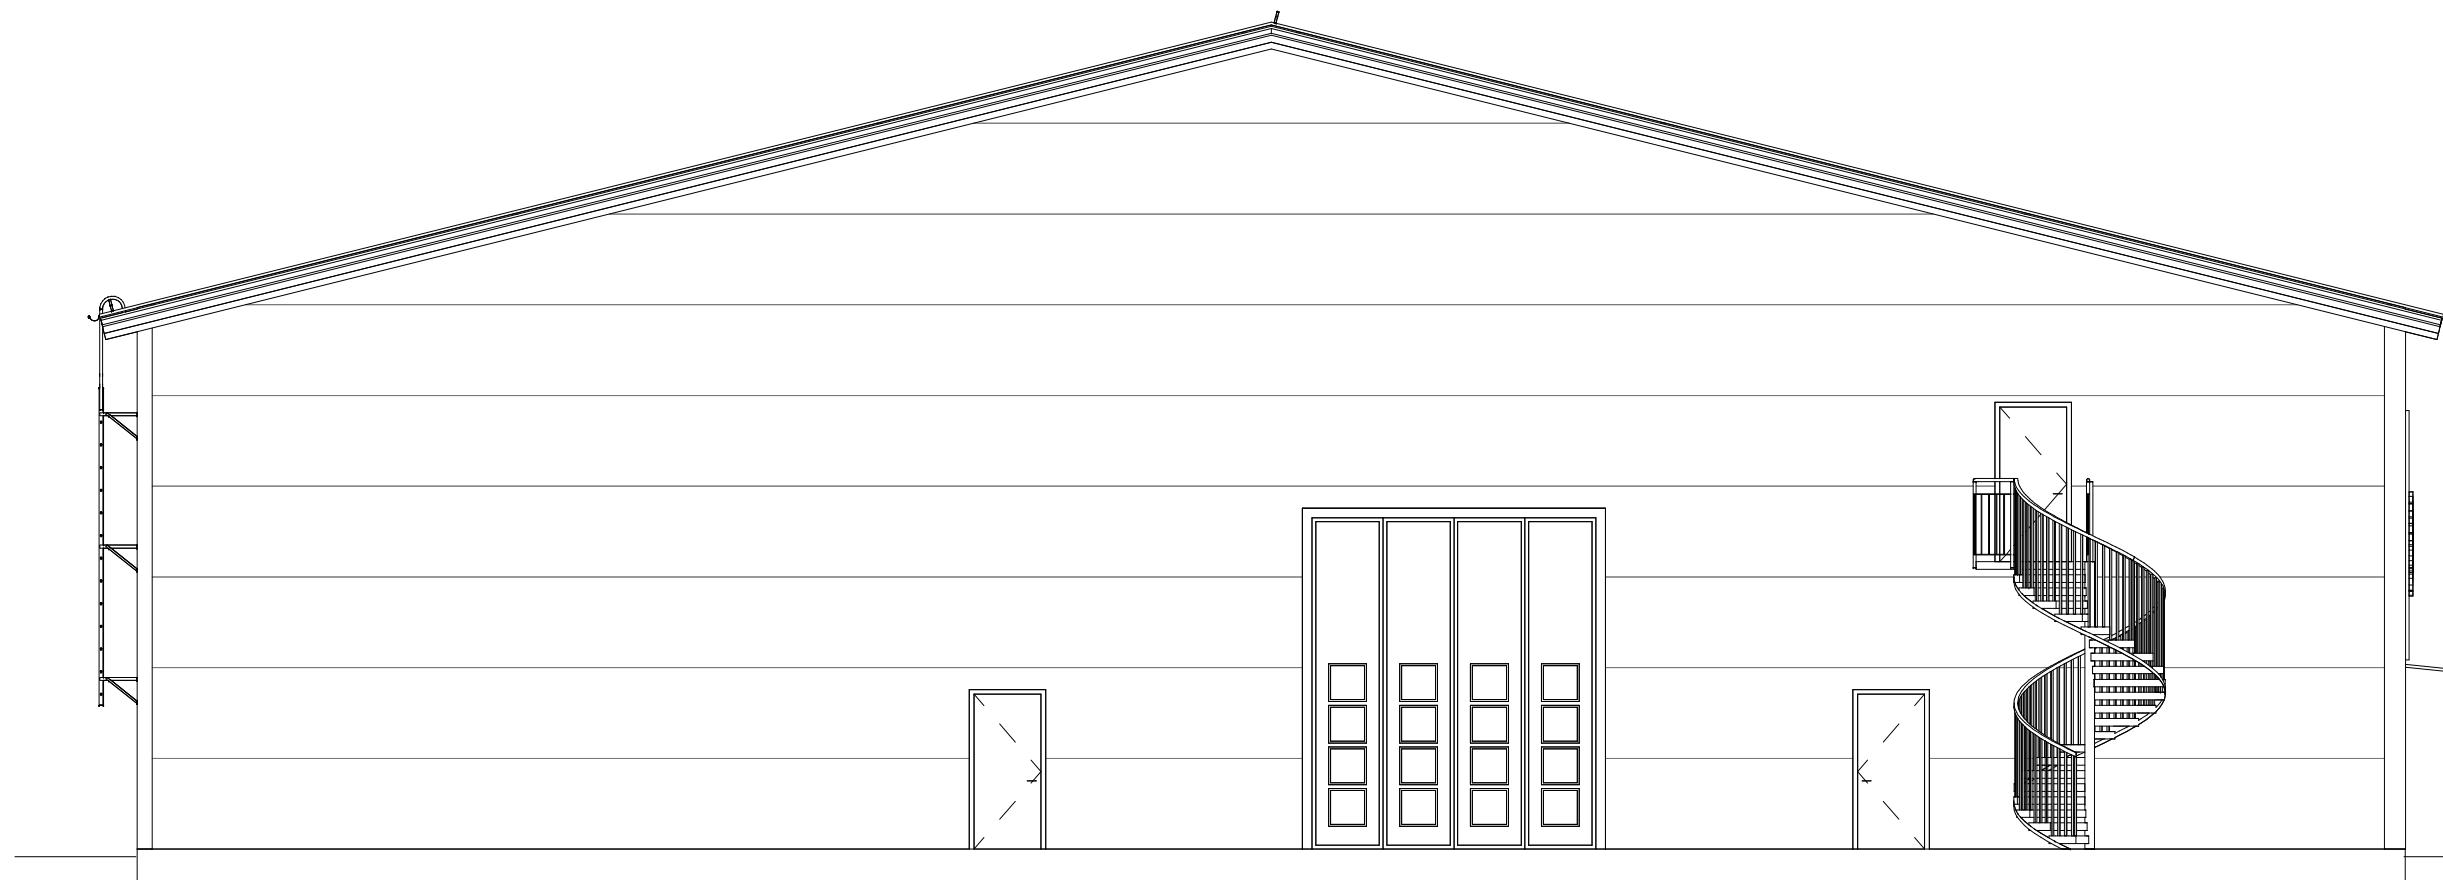


FASAD MOT ÖSTER

SKALA 1 : 100

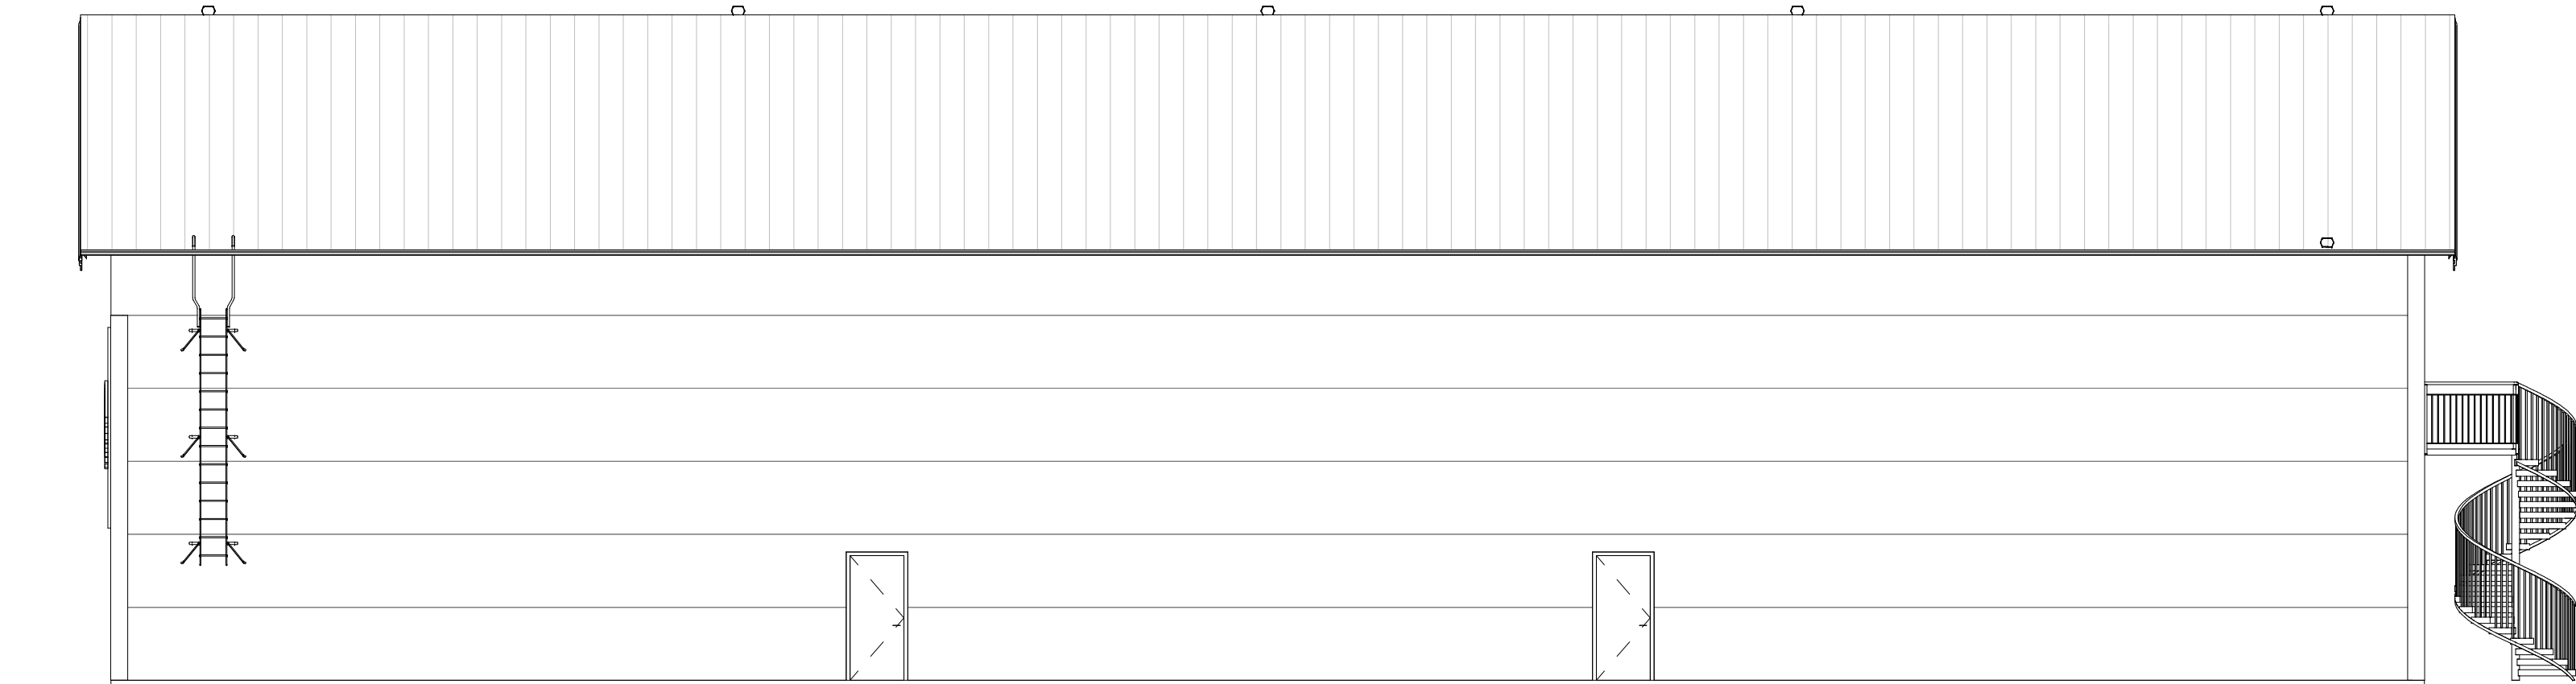


FASAD MOT SÖDER

SKALA 1 : 100

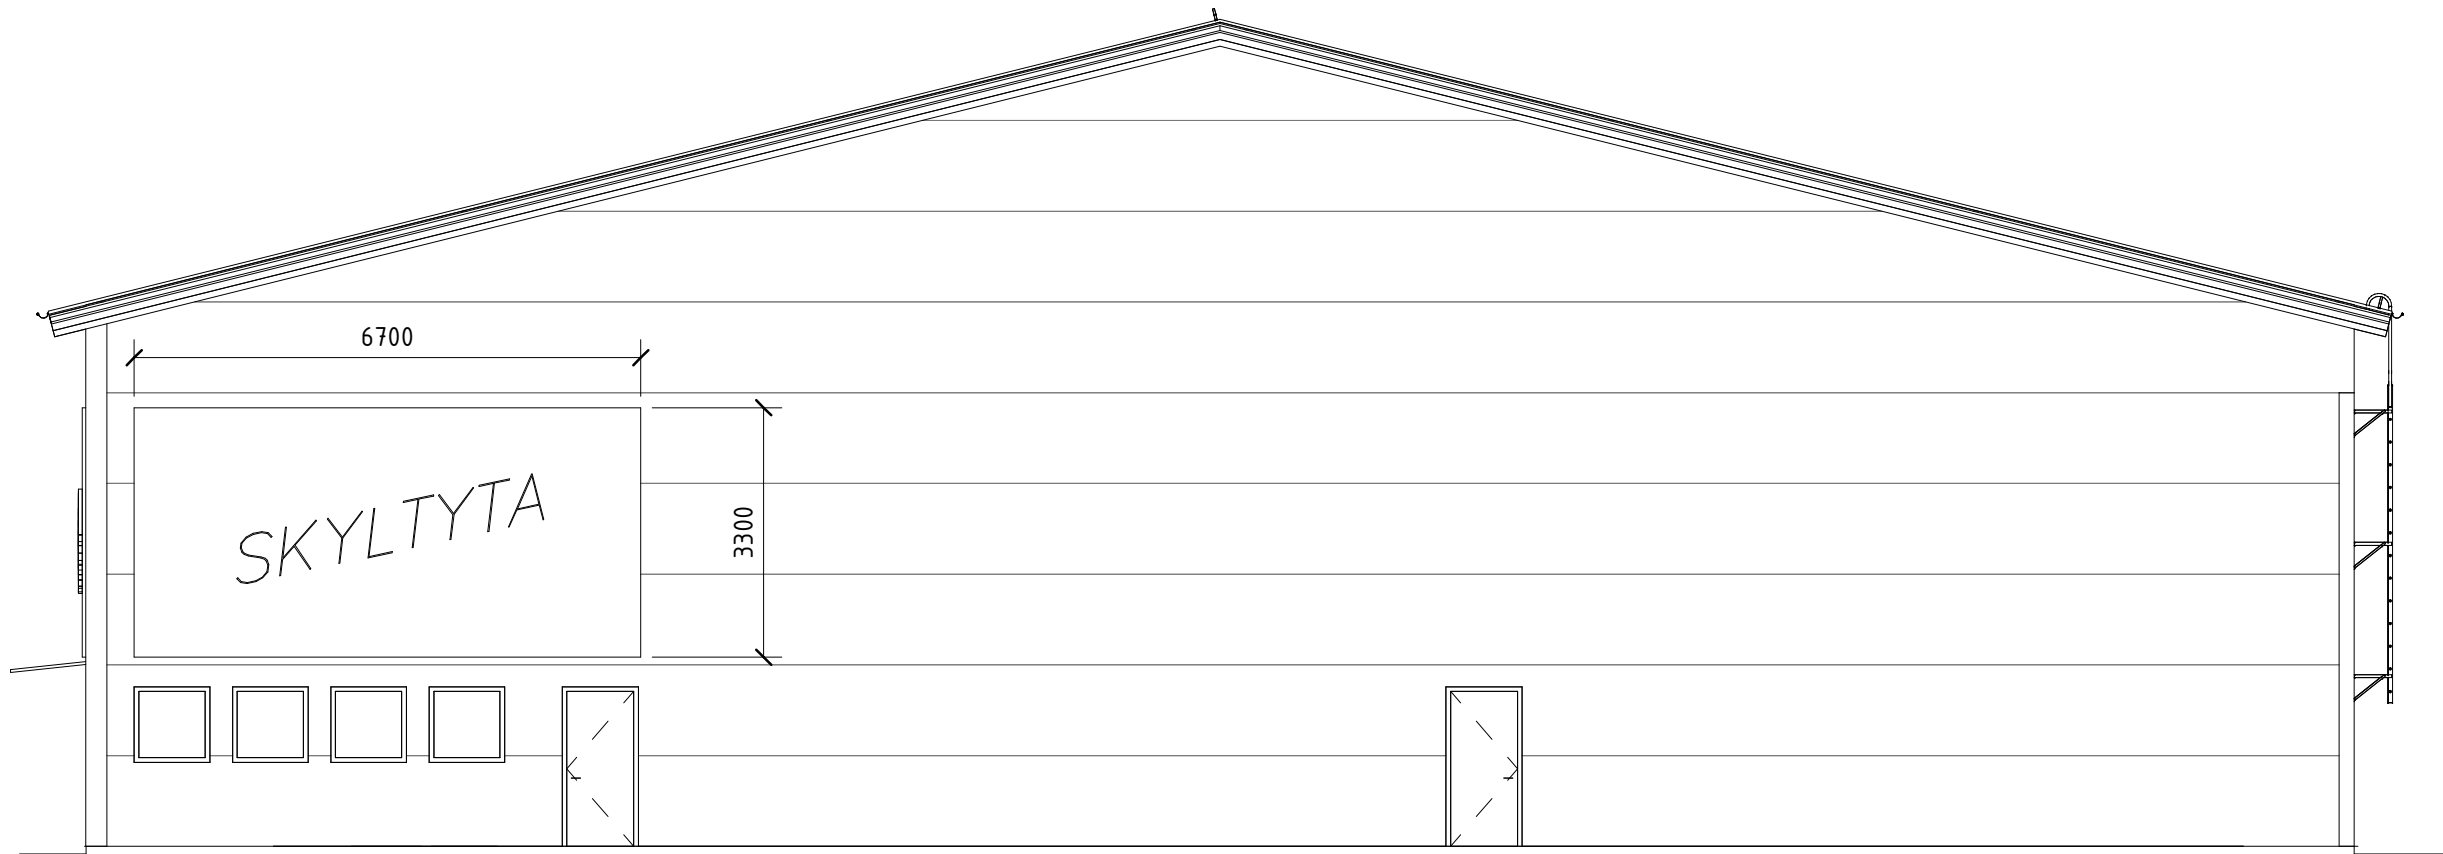

FASAD MOT VÄST

SKALA 1 : 100

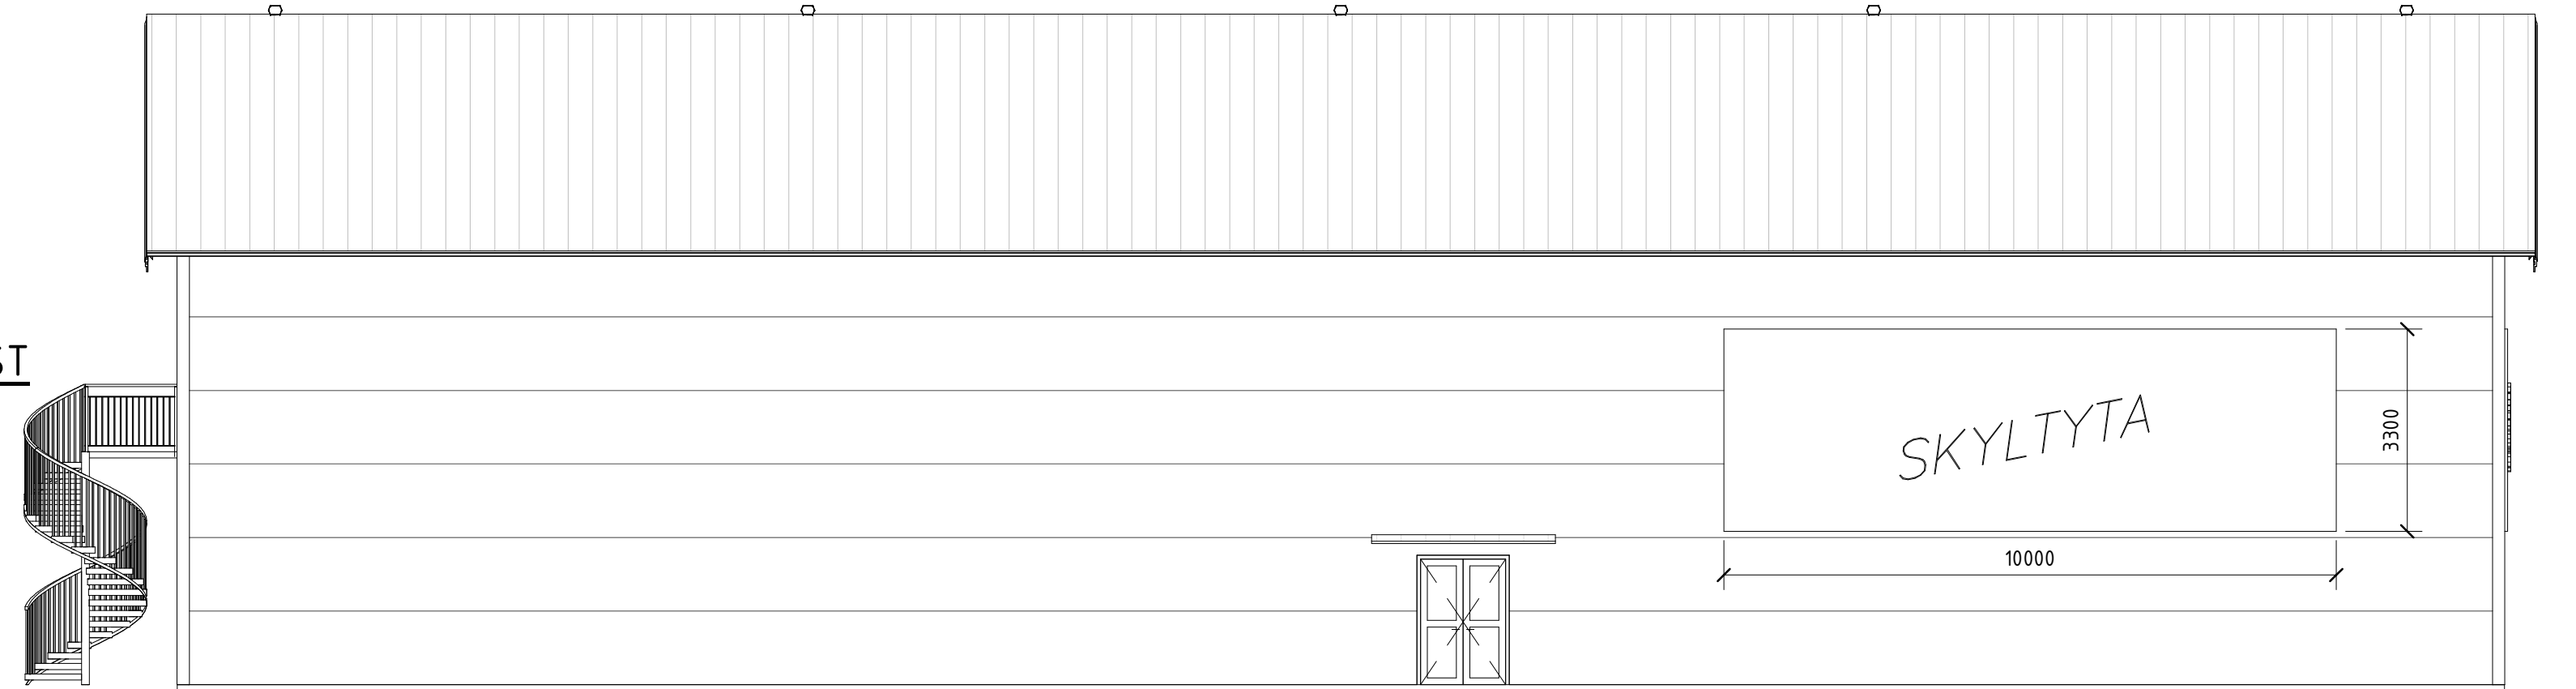

MATERIAL OCH FÄRGSÄTTNING

SOCKEL:	BETONG, GRÅ
FASAD:	PLÅT, GRÅ
KNUTAR:	PLÅT, GRÅ
TAK:	PLÅT, SVART
DÖRRAR:	PLÅT, MÖRKGRÅ
FÖNSTER:	TRÄ/ALUMINIUM, MÖRKGRÅ

BET		ÄNDRINGEN AVSER		DATUM	SIGN
BYGGLOVHANDLING					
SIDOVAGNEN 3 ÄTVIDABERG KOMMUN					
<					

