



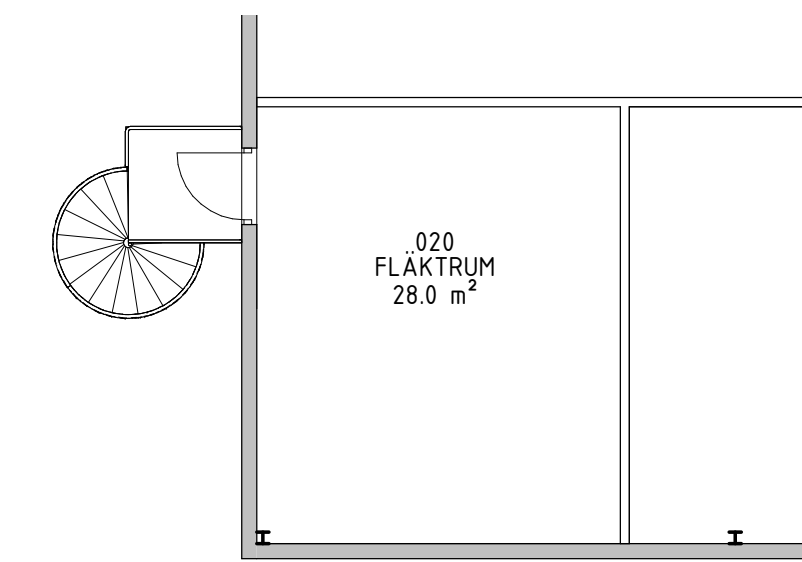


PLAN 11 FLÄKTRUM
SKALA 1 : 100

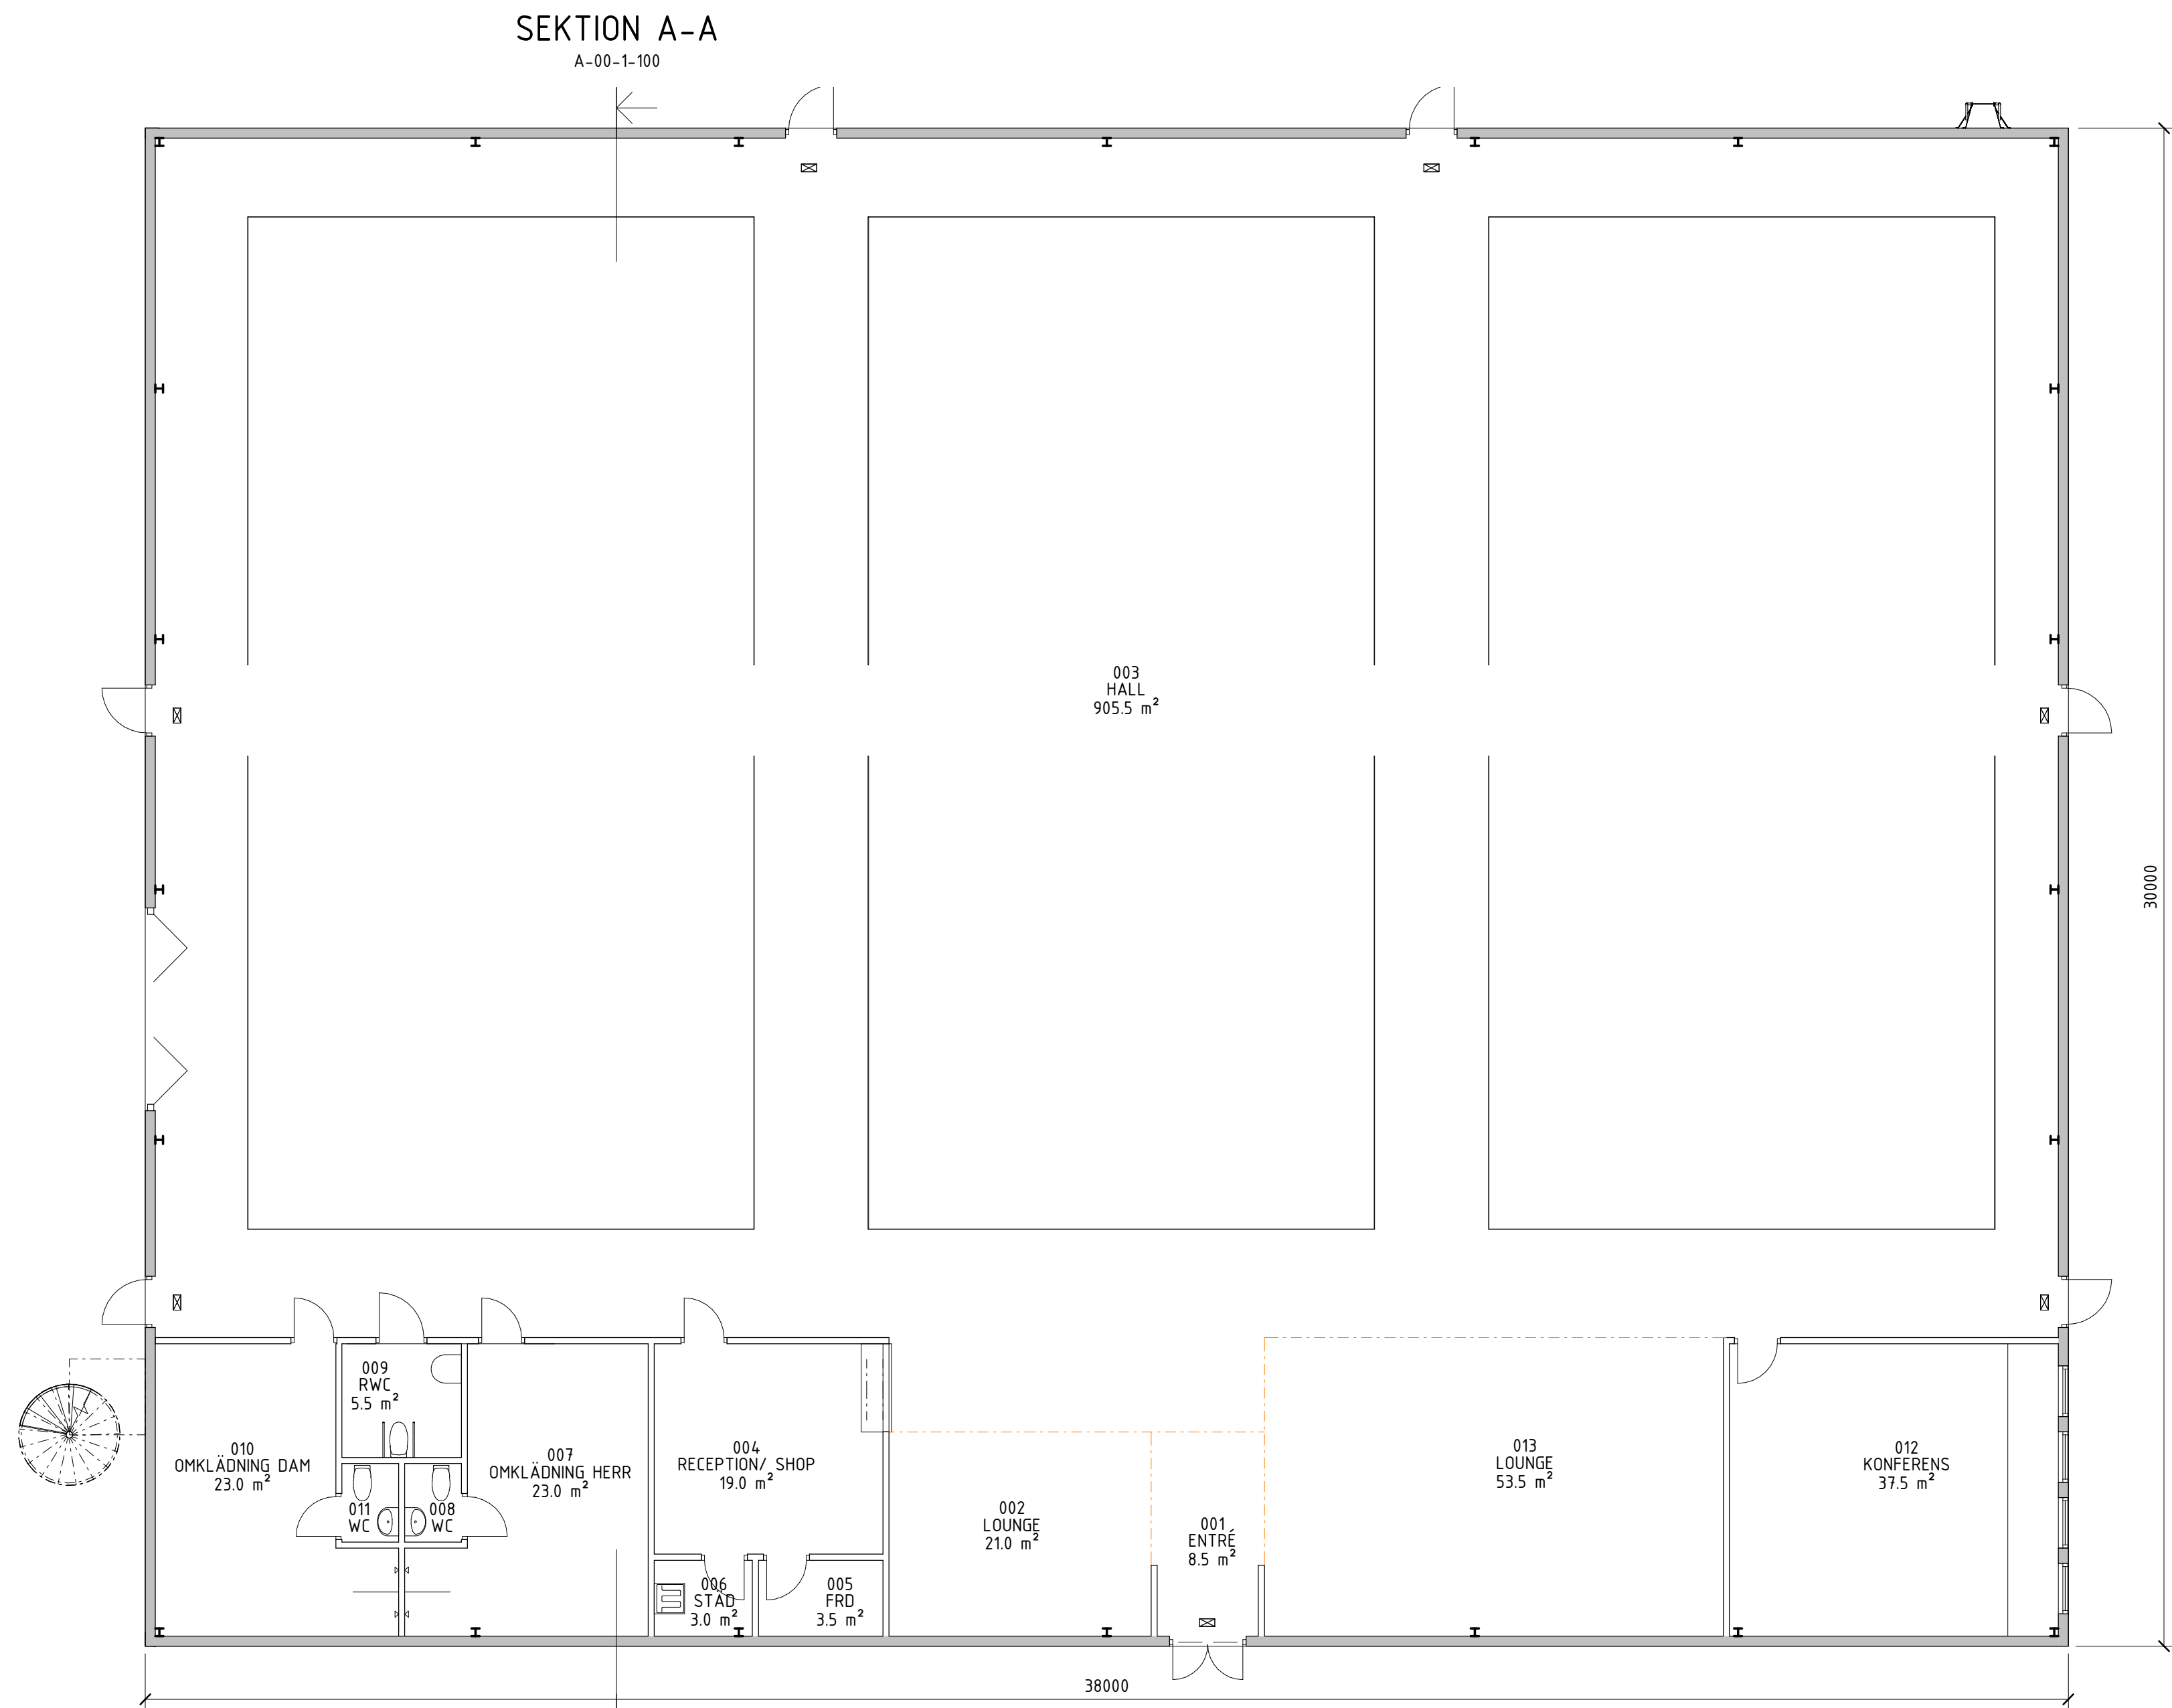

PLAN 10
SKALA 1 : 100

SEKTION A-A
A-00-1-100

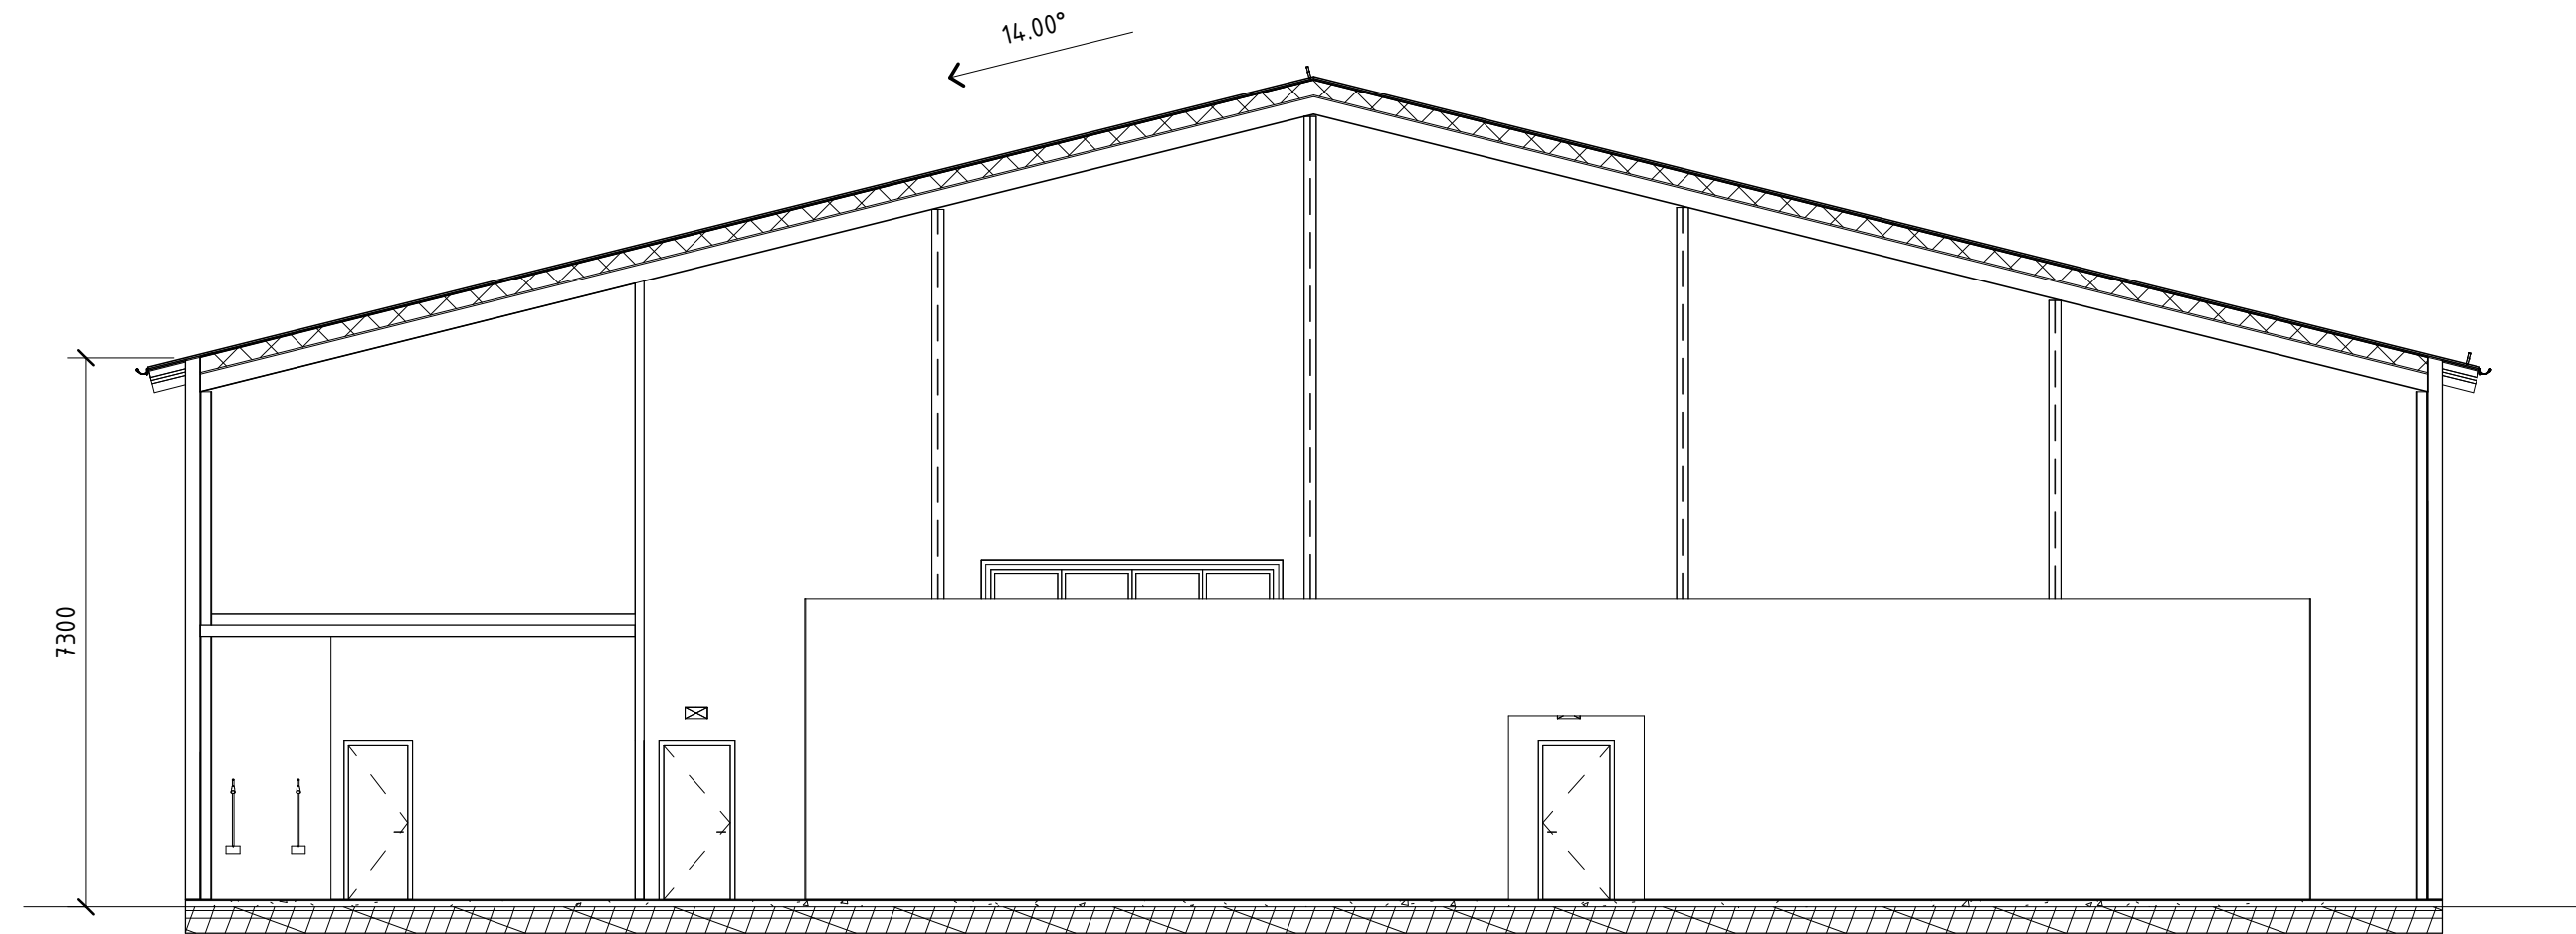

SEKTION A-A
SKALA 1 : 100

1m 0 5 10m
Originalskala

BET		ÄNDRINGEN AVSER	DATUM	SIGN
BYGGLOVHANDLING				
SIDOVAGNEN 3 ÄTVIDABERG KOMMUN				
<				