


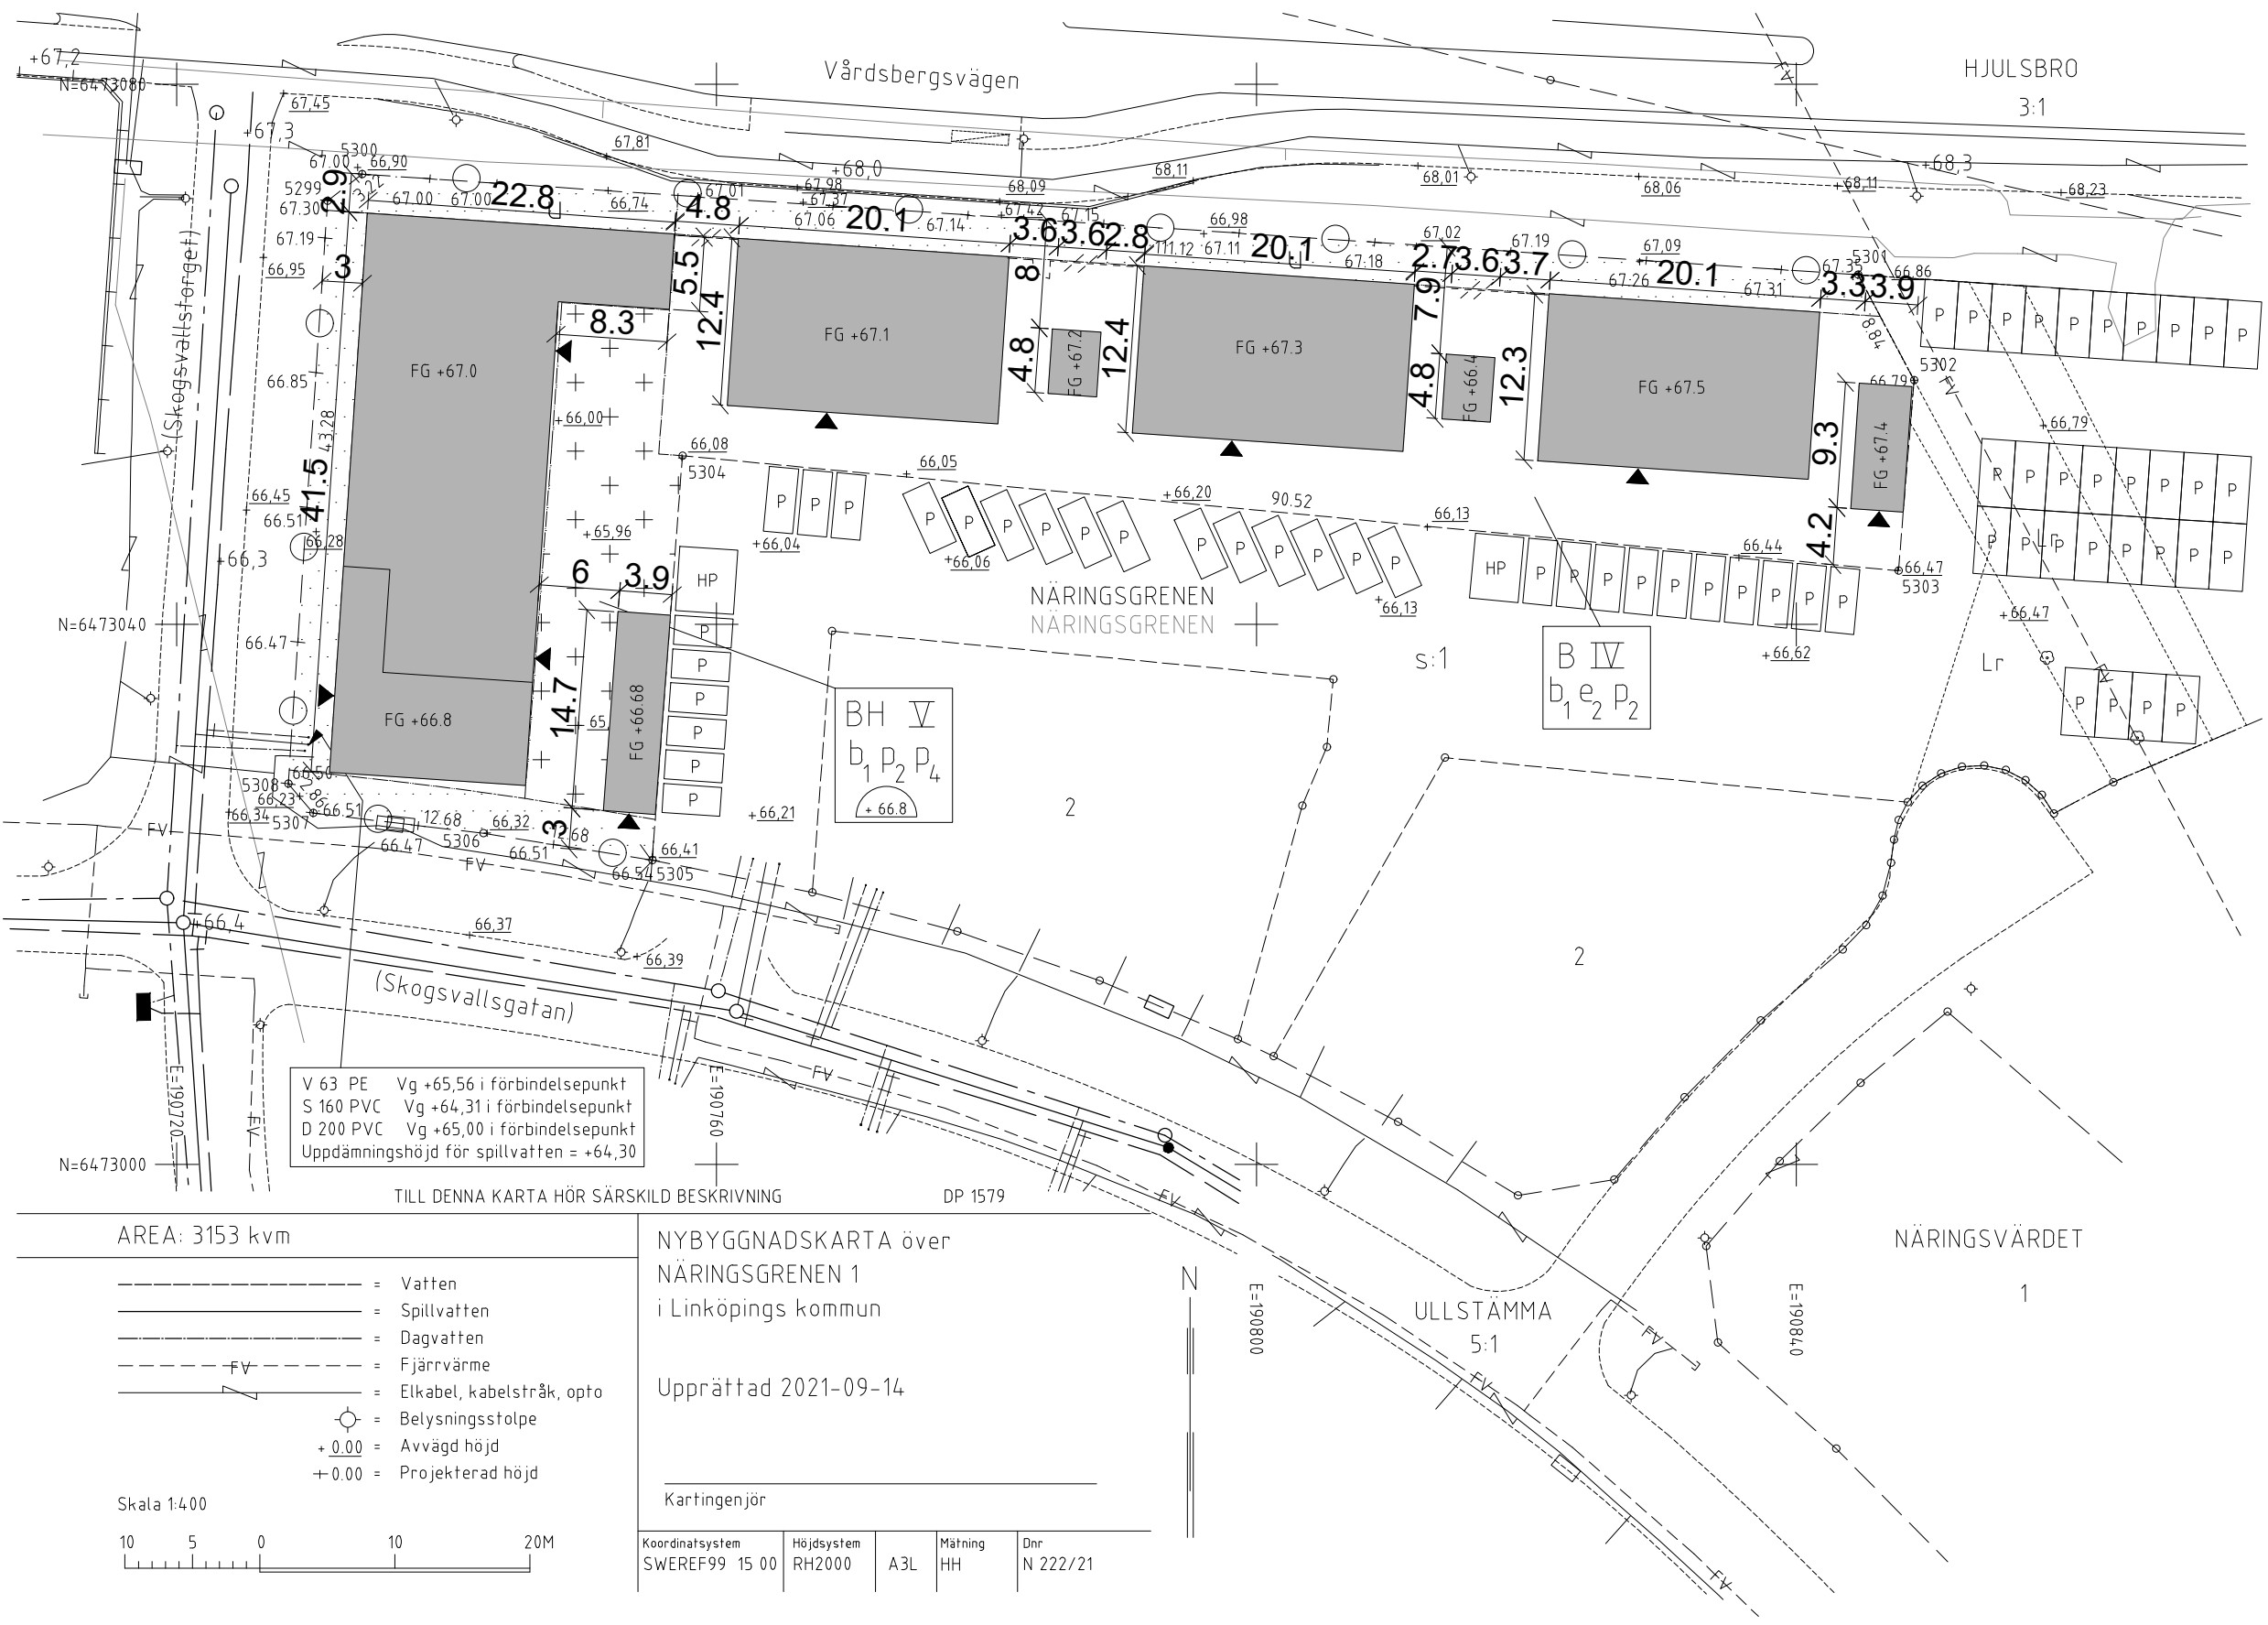

V 63 PE Vg +65,56 i förbindelsepunkt
S 160 PVC Vg +64,31 i förbindelsepunkt
D 200 PVC Vg +65,00 i förbindelsepunkt
Uppdämningshöjd för spillvatten = +64,30

TILL DENNA KARTA HÖR SÄRSKILD BESKRIVNING DP 1579

AREA: 3153 kvm

- - - - - = Vatten
- - - - - = Spillvatten
- - - - - = Dagvatten
- - - - - FV = Fjärrvärme
- - - - - = Elkabel, kabelstråk, opto
- ⊙ = Belysningsstolpe
- + 0.00 = Avvägd höjd
- + 0.00 = Projekterad höjd

Skala 1:400



NYBYGGNADSKARTA över
NÄRINGSGRENEN 1
i Linköpings kommun

Upprättad 2021-09-14


Kartingenjör

Koordinatsystem	Höjdsystem	Mätning	Dnr
SWEREF99 15 00	RH2000	A3L HH	N 222/21

FÖRKLARINGAR

- NYBYGGNAD
- - - - - BULLERPLANK

BET ÄNDRINGEN AVSER DATUM SIGN
BYGGLOVHANDLING

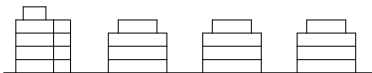

Skogsvallen, Fas 1
Näringsgrenen 1, Linköping

A Sonark Arkitektkontor AB Telefon 013-254480

UPPDRAG NR 2148	RITAD/KONSTR AV EH	UPPDRAGSLEDARE GM
DATUM 2021-12-13	ANSVARIG Germund Morén	
Nybyggnad av bostäder Nybyggnadskarta		

SKALA A1 1:400 A3 1:800	NUMMER A-01-1-100	BET
-------------------------------	----------------------	-----