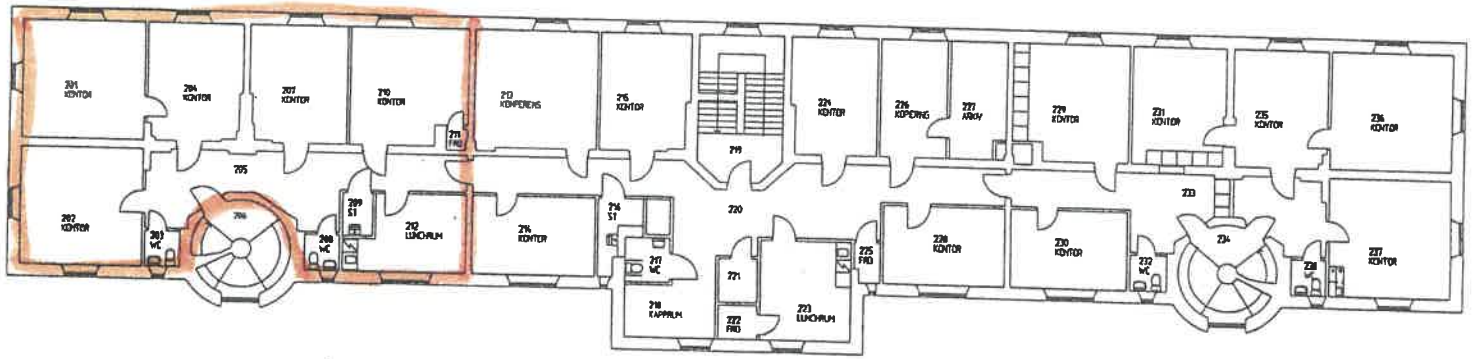

RELATIONSRITNING	LINKÖPINGS SKOGSTJÄNST	LINKÖPING SKYTTEGATAN 2	
ARBETSRITNING	SKYTTEGATAN 2 582 35 LINKÖPING		
F?RFR?GNINGSUNDERLAG		PLAN 2	SKALA 1:100
BYGGNADSLOVSRITNING	RITAD_AV	1997-02-28	A12203
F?RHANDSKOPIA	CRT_DATUM		