




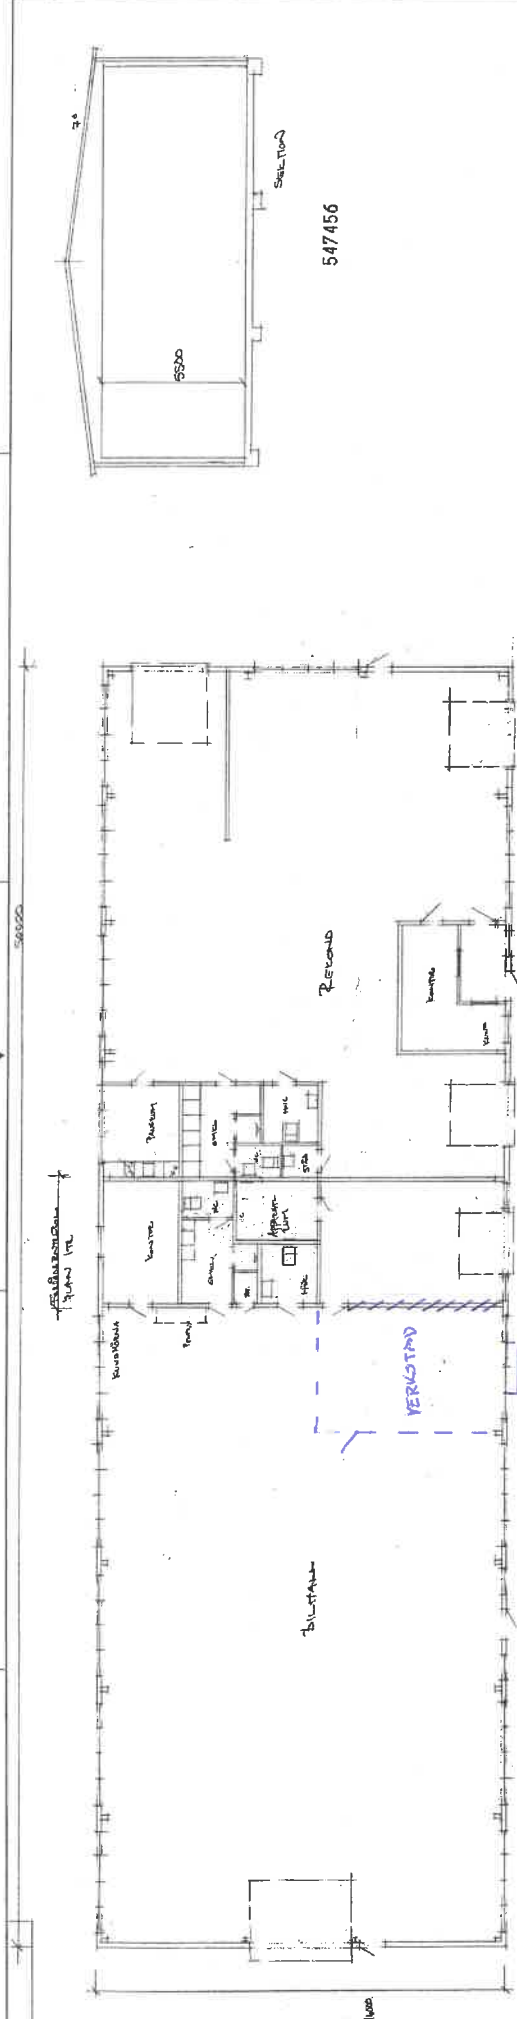

Plan

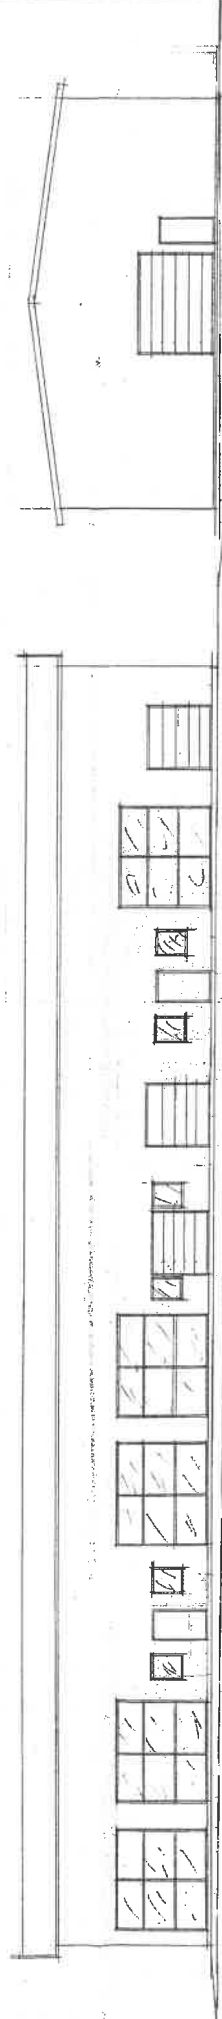

S

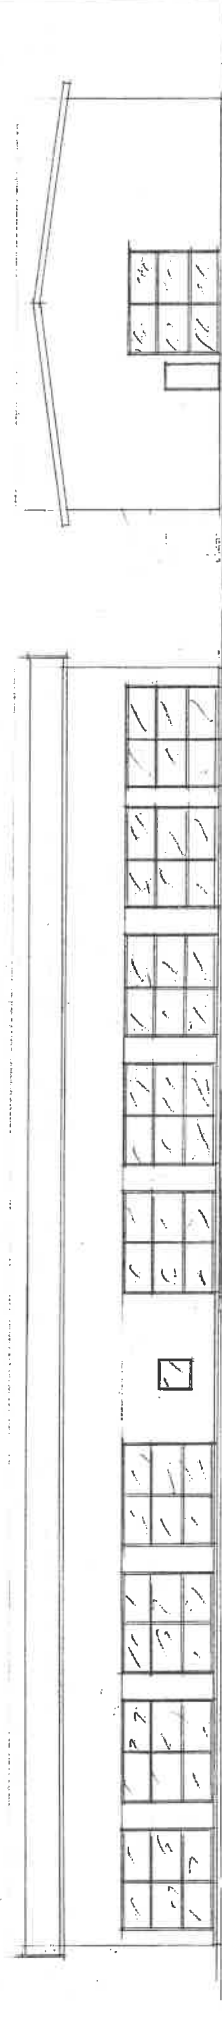

Z

NORRBYNÄS KOMMUN
Byggnads- och miljökontoret
2014-10-10
10087-16374
DU 08852

8 oktober 2014
Rätt: Byggnadsnäringslivet
Apollonjärden 2
Nybyggnad
Plan, fasad, sektion 1:100
Torbjörn Eriksen 070-307 5767
3 april 2014 A1