




ENTRÉFASAD - FASAD MOT VÄSTER

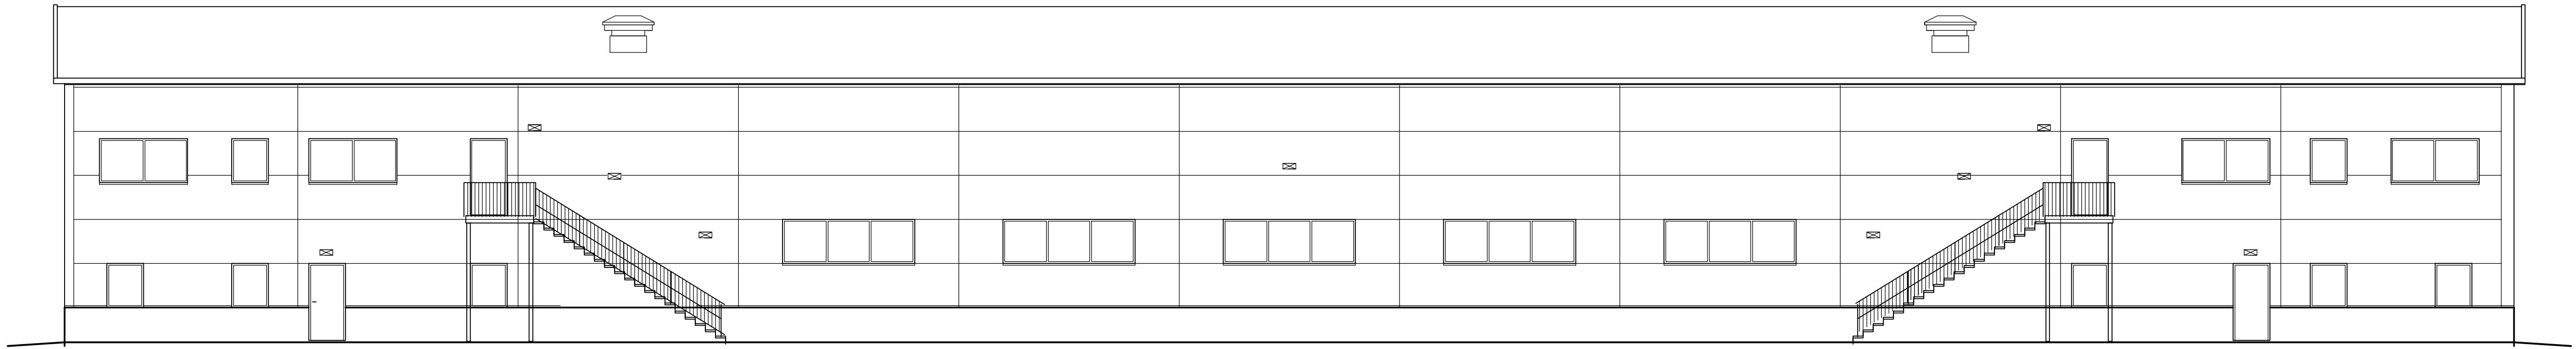


FASAD MOT ÖSTER

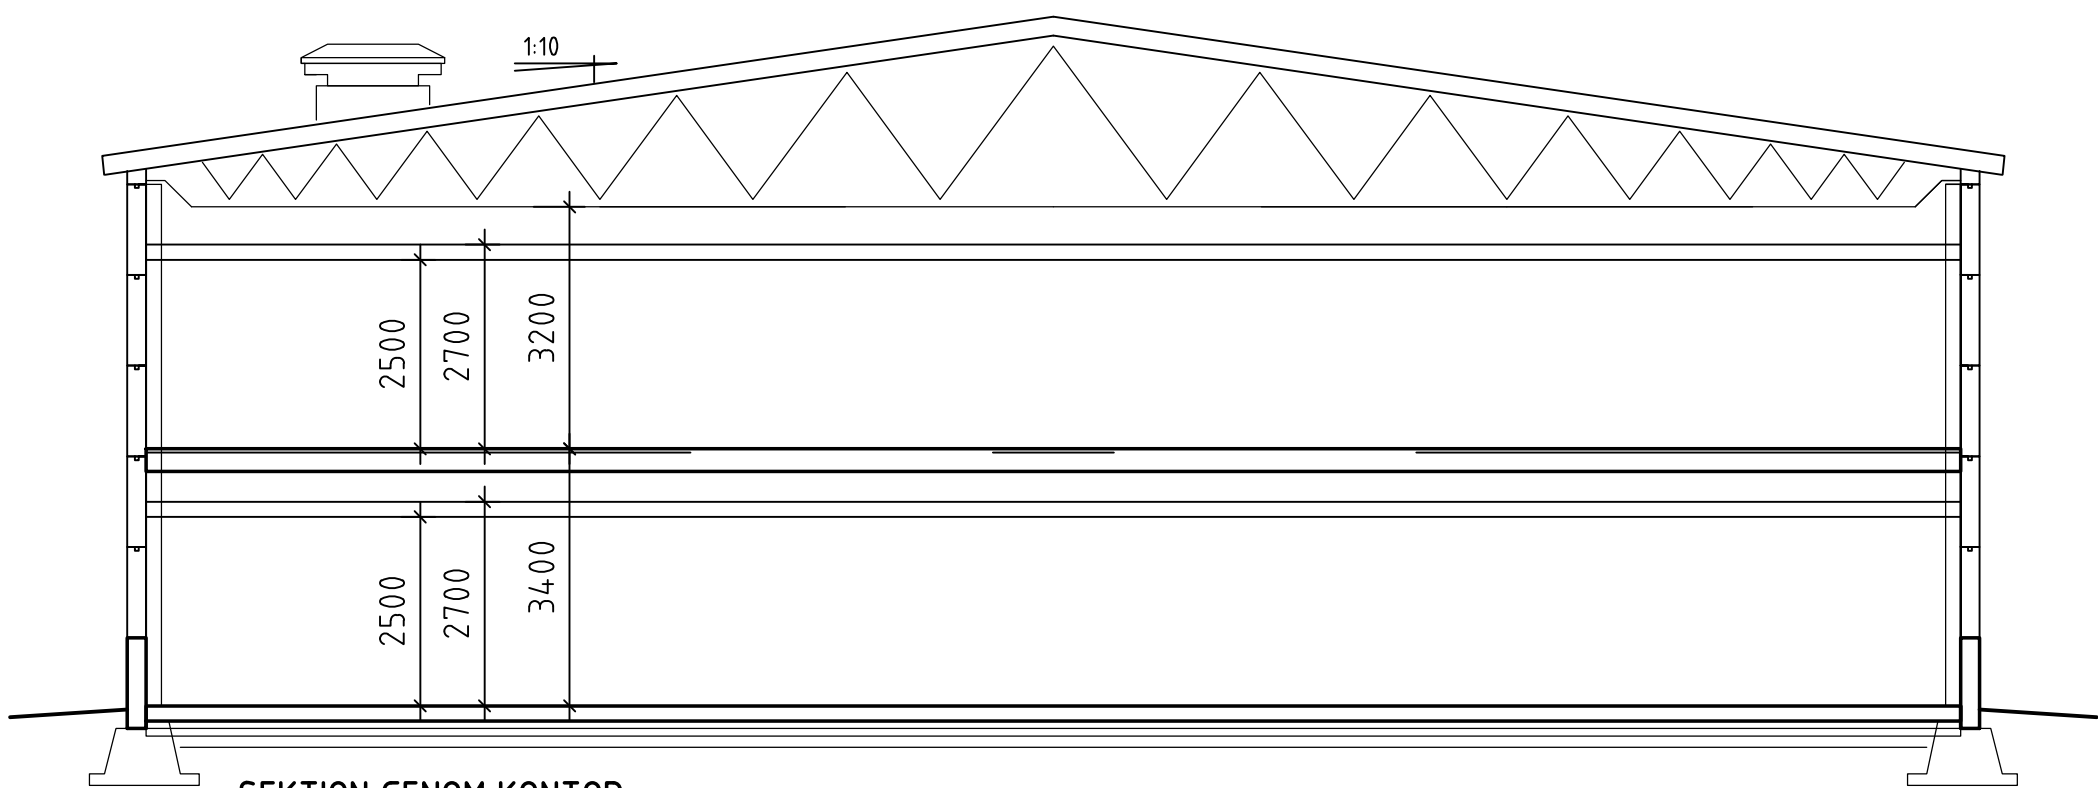

SEKTION GENOM KONTOR

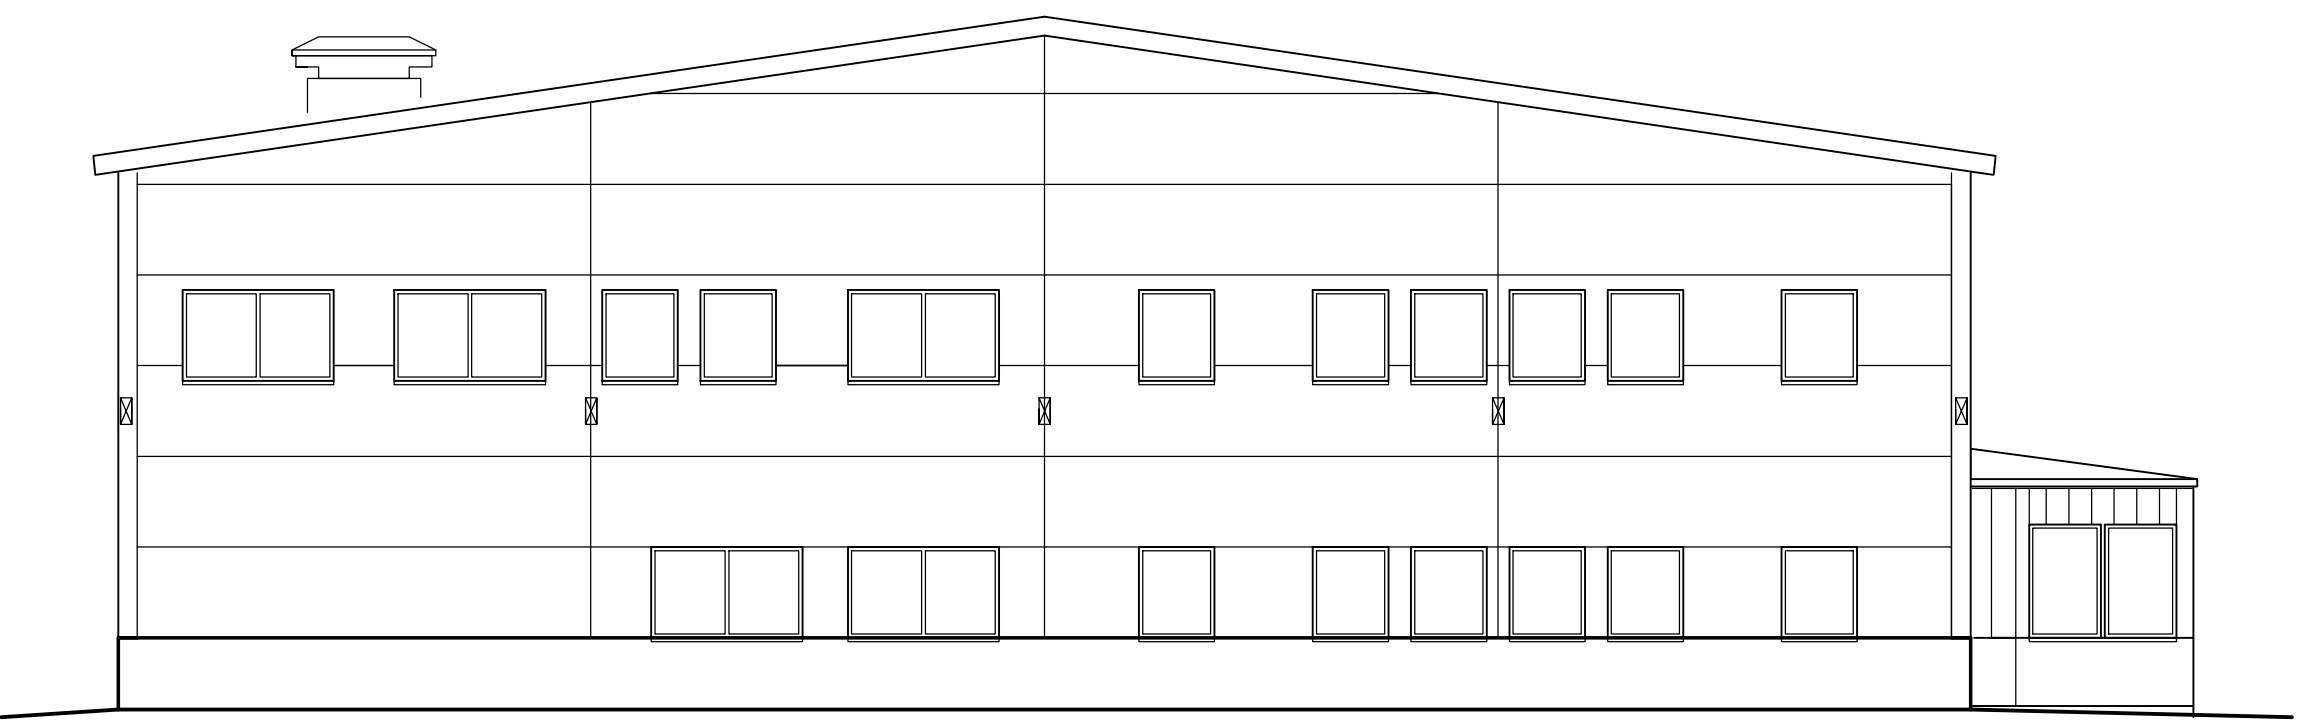

FASAD MOT NORR / FASAD MOT SÖDER SPEGELV

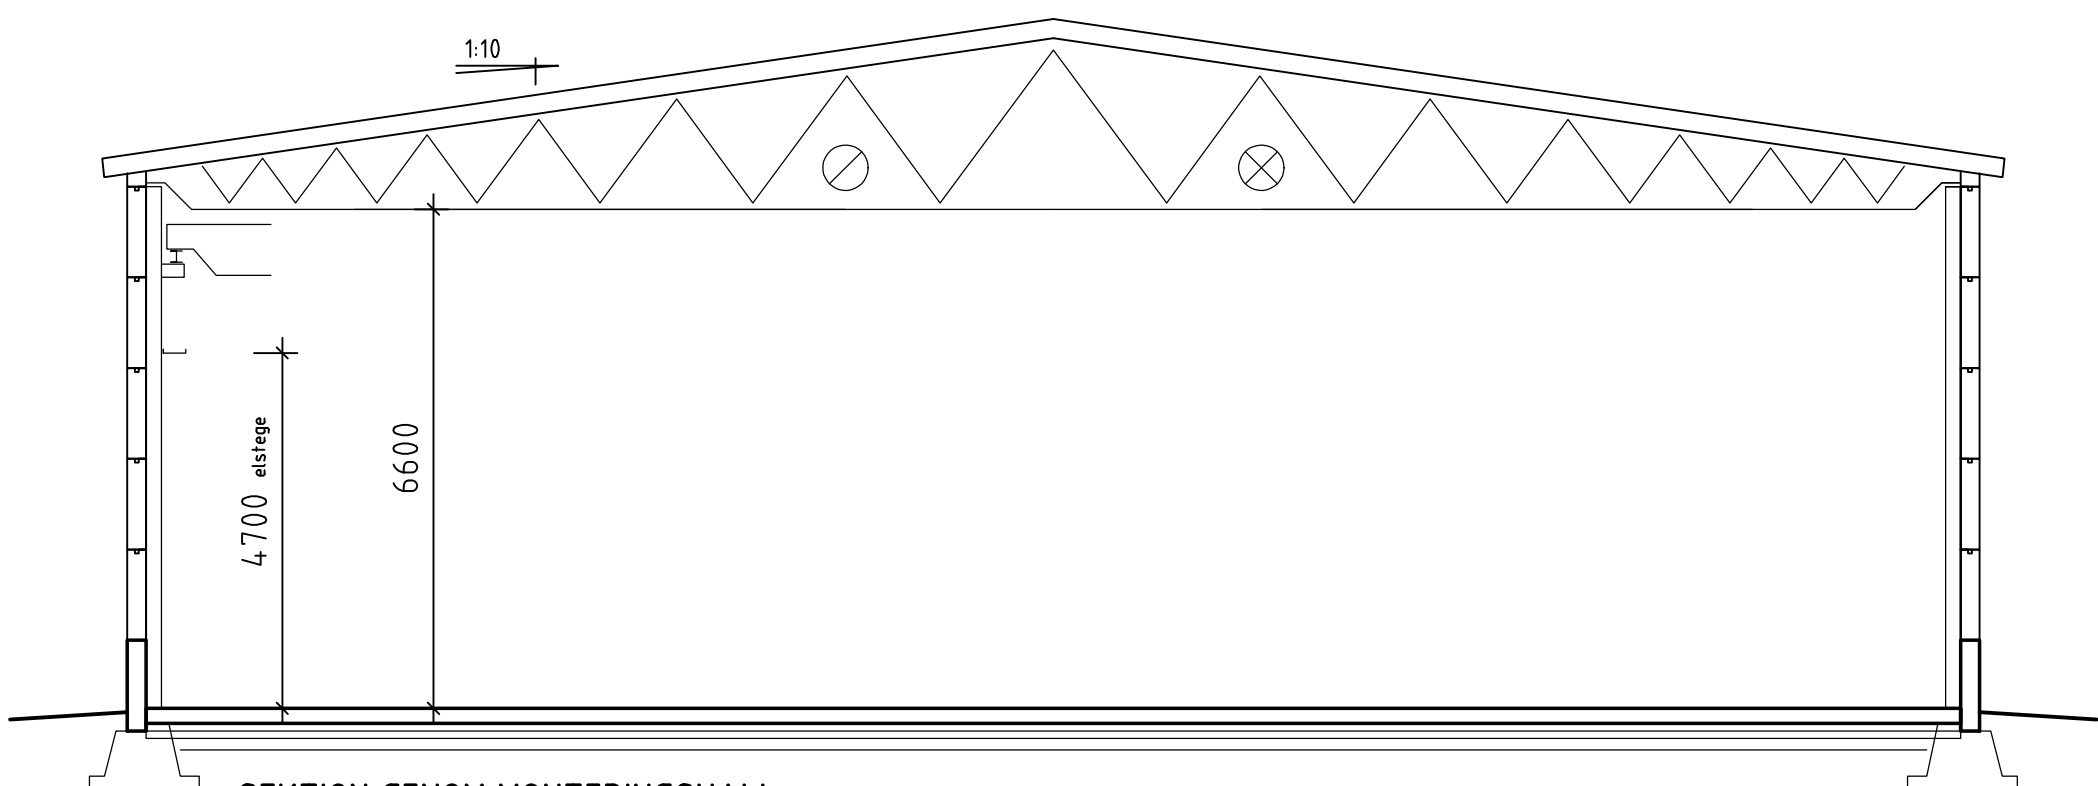

SEKTION GENOM MONTERINGSHALL



BET	AMT	ÄNDRINGEN AVSER	SIGN	DATUM	
BYGGLOVSRITNING					
NÖJESFÄLTET 2					
STEDT			Slugvägen 18 591 96 MOTALA Tel 070 - 66 45 175 Tel 070 - 695 90 60		
byggkonsult					
UPPDRAG NR Bo H	RITAD AV GS	HANDLÄGGARE GS			
DATUM 2024-12-16	ANSVARIG				
LINKÖPINGS KOMMUN NYBYGGNAD INDUSTRILOKAL					
FASADER OCH SEKTIONER					
SKALA 1:100	NUMMER A40:3-11		I BET		