


TECKENFÖRKLARING

- Brandcellsgräns EI30
- Utrymningsväg
- Dörr/fönster i brandcellsgräns
- Hänvisningsarmatur
- Hänvisningsarmatur med rullstolspictogram
- Dörren anpassas för rörelsehindrade personer
- Handbrandsläckare
- Utrymningsplan
- Utrymningsriktning

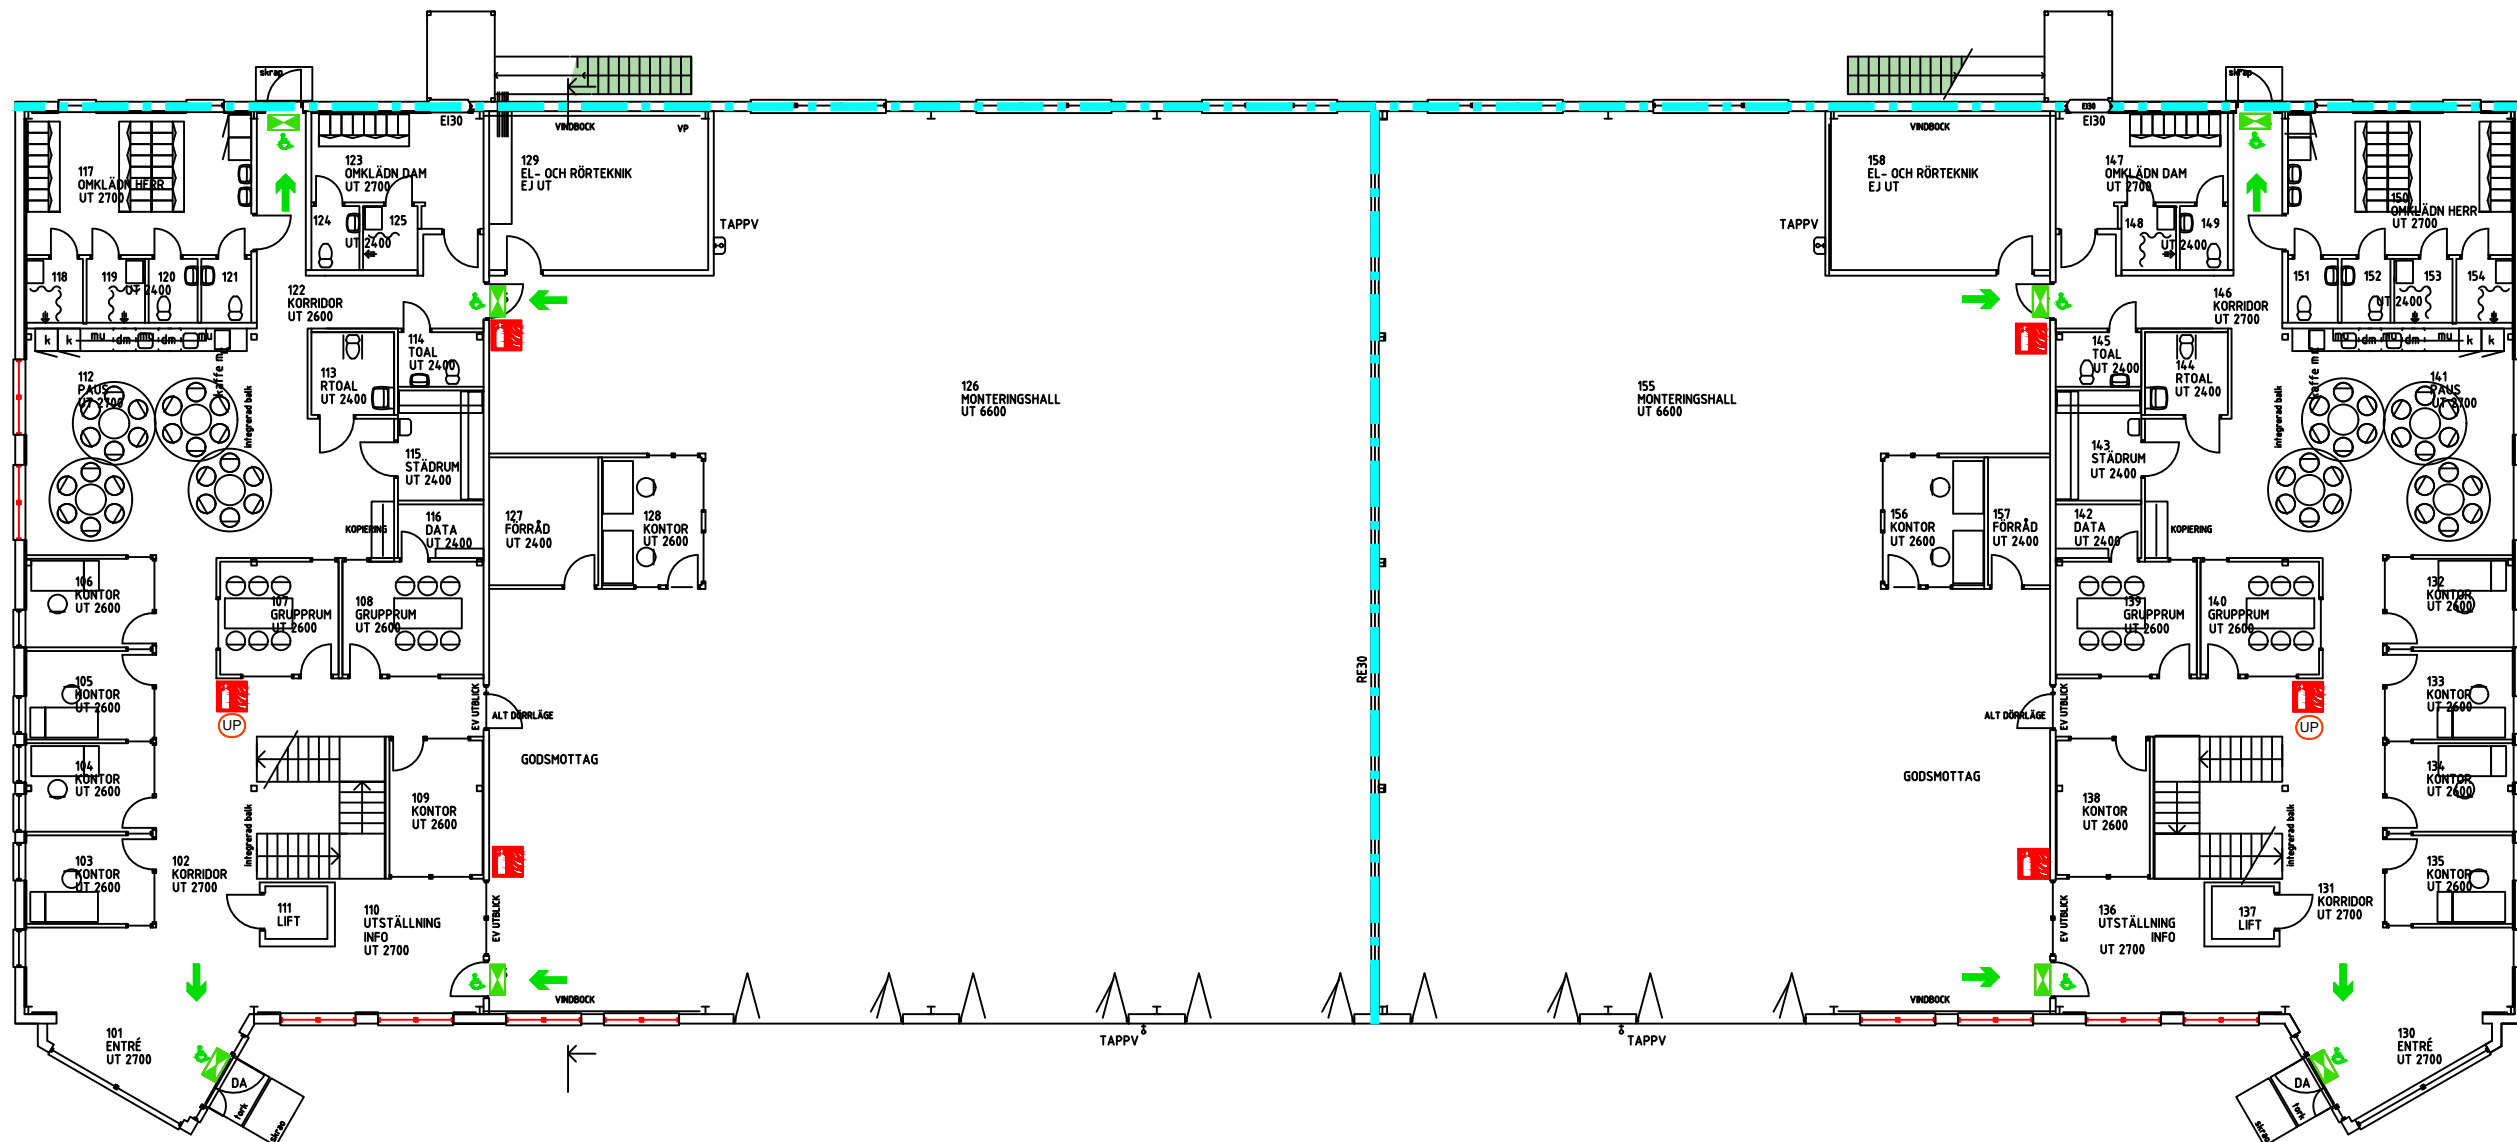

BET	ÄNDRINGEN AVSER	DATUM	SIGN
-----	-----------------	-------	------


FASTIGHET
NÖJESFÄLTET 2
BRANDSKYDDSRITNING
GRANSKNINGSHANDLING



ÖSTGÖTA
BRAND
AB


www.ostgotabrand.se

UPPDRAGSNUMMER 241123	HANDLAGGARE JOHAN SJUNNESTAD
DATUM 2024-12-09	ANSVARIG JOHAN SJUNNESTAD
LINKÖPINGS KOMMUN NYBYGGNATION AV INDUSTRIBYGGNAD	
PLAN 1 SKALA A3 1:200	RITNINGNUMMER BR-99-P-A-0100

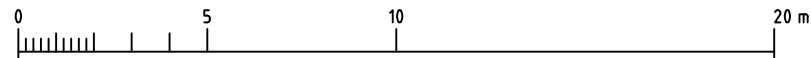

TECKENFÖRKLARING

- Brandcellsgräns EI30
- Utrymningsväg
- Dörr/fönster i brandcellsgräns
- Hänvisningsarmatur
- Hänvisningsarmatur med rullstolspictogram
- Dörren anpassas för rörelsehindrade personer
- Handbrandsläckare
- Utrymningsplan
- Utrymningsriktning
- Utrymningsplats
- Yta får ej nyttjas av rörelsehindrade personer

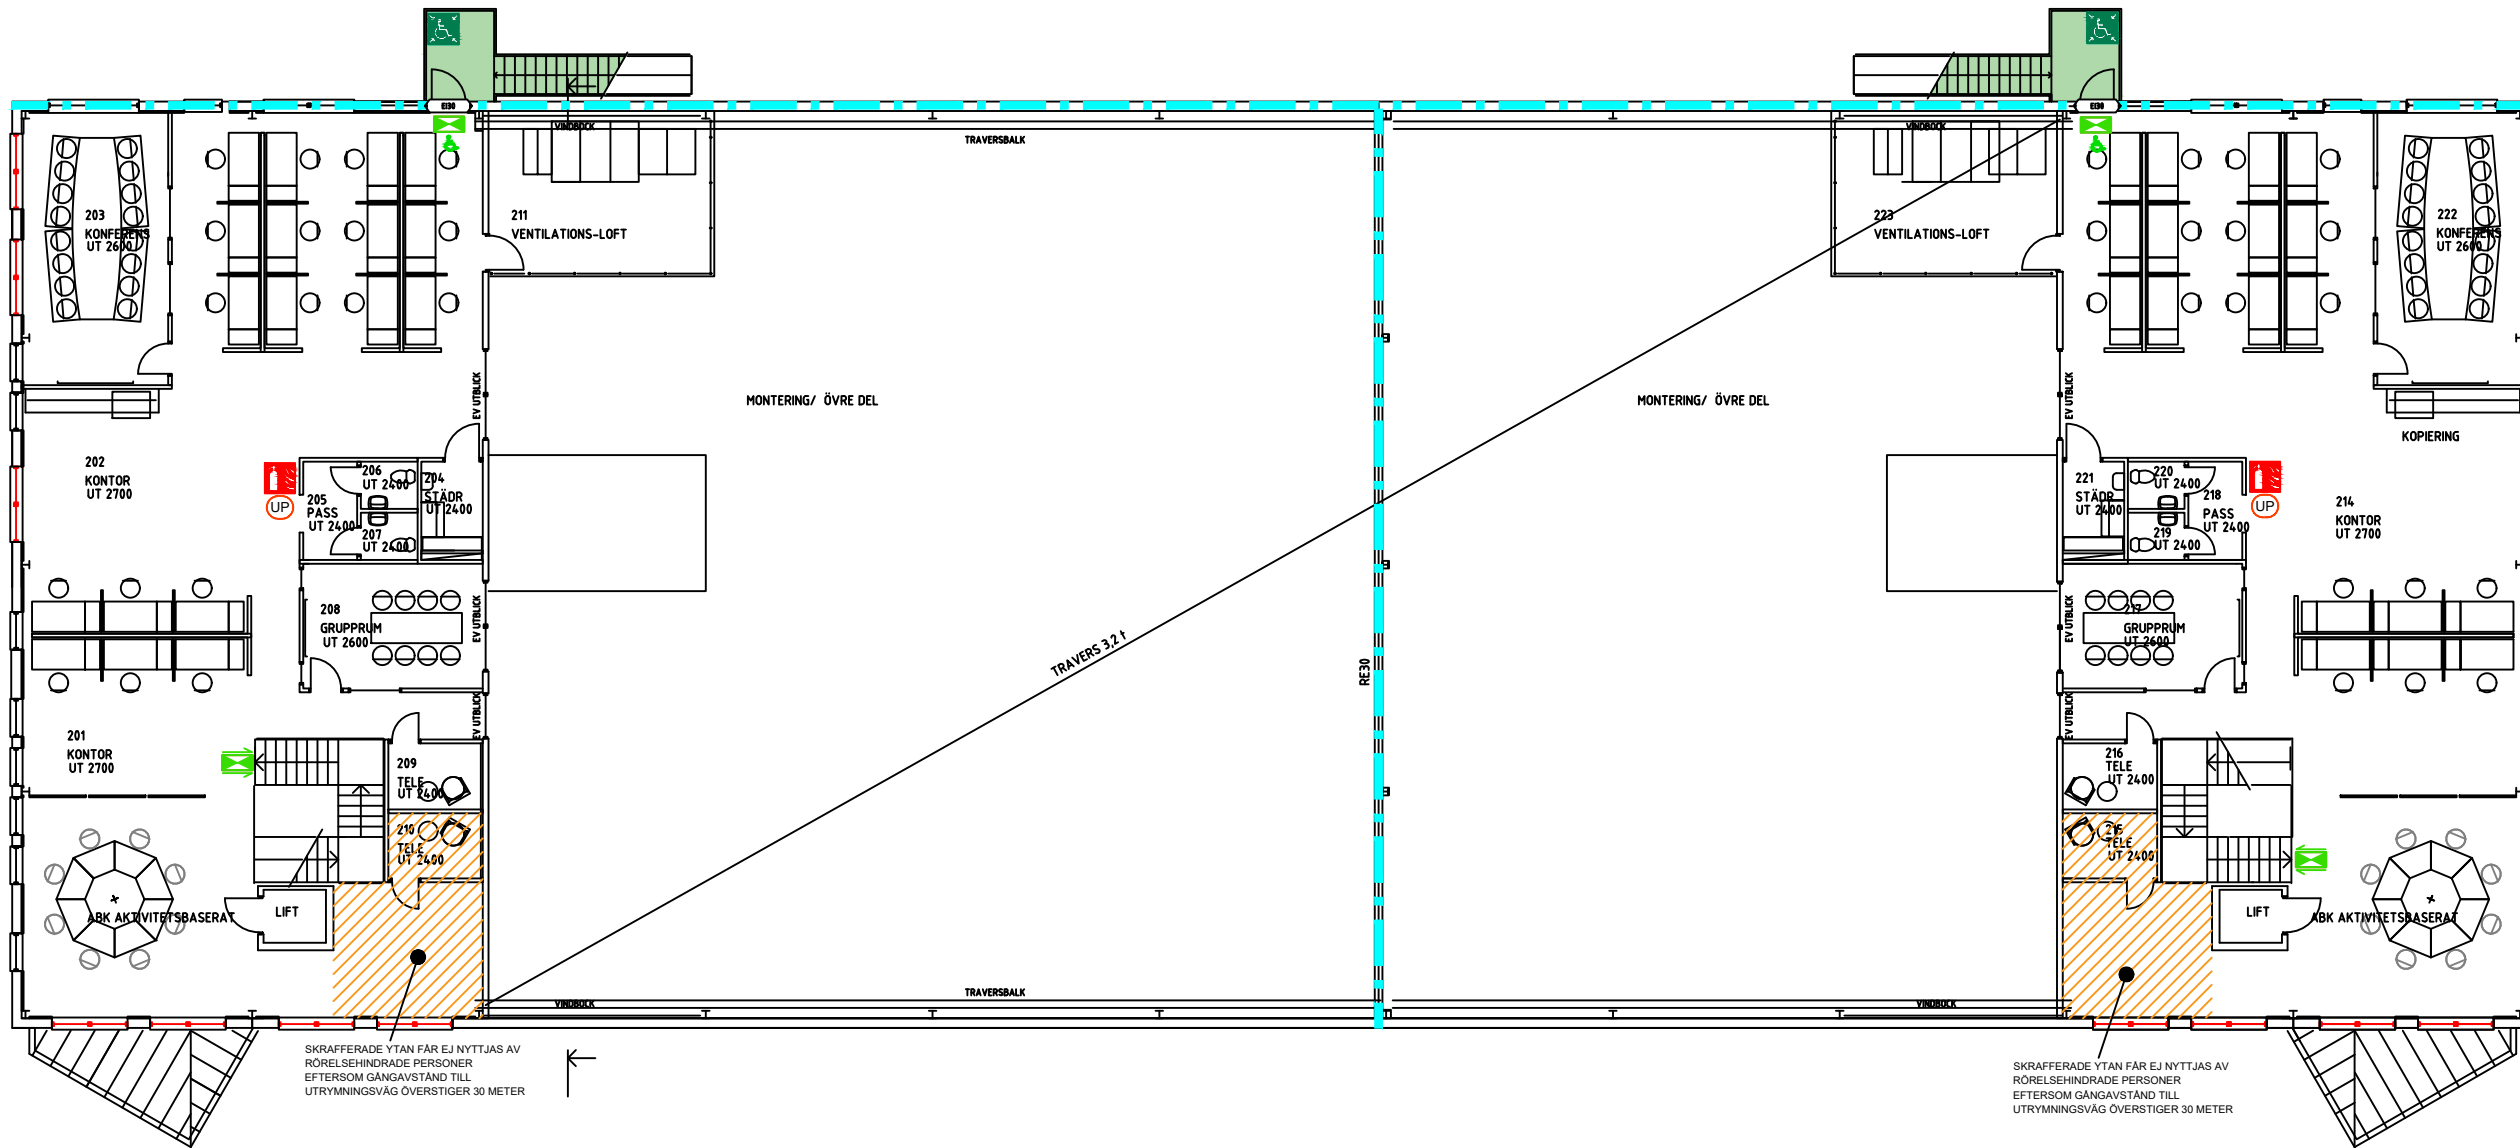

SKRAFFERADE YTAN FÅR EJ NYTTJAS AV
RÖRELSEHINDRADE PERSONER
EFTERSOM GÅNGAVSTÅND TILL
UTRYMNINGSVÄG ÖVERSTIGER 30 METER

SKRAFFERADE YTAN FÅR EJ NYTTJAS AV
RÖRELSEHINDRADE PERSONER
EFTERSOM GÅNGAVSTÅND TILL
UTRYMNINGSVÄG ÖVERSTIGER 30 METER

BET	ÄNDRINGEN AVSER	DATUM	SIGN
FASTIGHET			

NÖJESFÄLTET 2
BRANDSKYDDSRITNING
GRANSKNINGSHANDLING



UPPDRAGSNUMMER 241123	HANDLÄGGARE JOHAN SJUNNESTAD
DATUM 2024-12-09	ANSVARIG JOHAN SJUNNESTAD
LINKÖPINGS KOMMUN NYBYGGNATION AV INDUSTRIBYGGNAD	
PLAN 2 SKALA A3 1:200	RITNINGNUMMER BR-99-P-A-0200

