


Lindesbergsgatan 2 B

Lindesbergsgatan 2 B

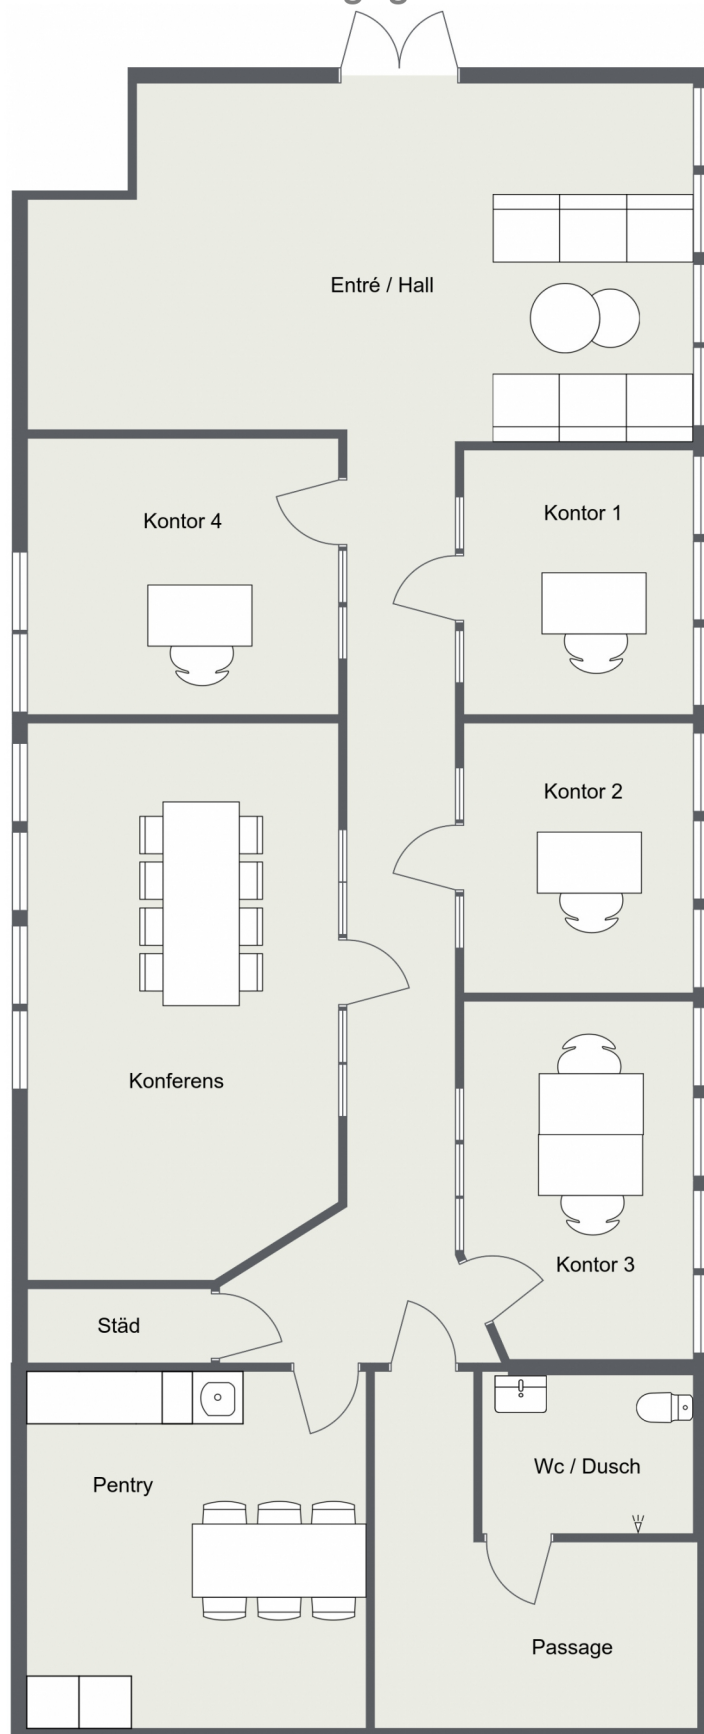

OBS. Planritningen är inte fullständigt skalenlig och vissa avvikelser kan förekomma. Möbler som visas är endast för illustration och ingår ej i lägenheten.