
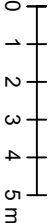
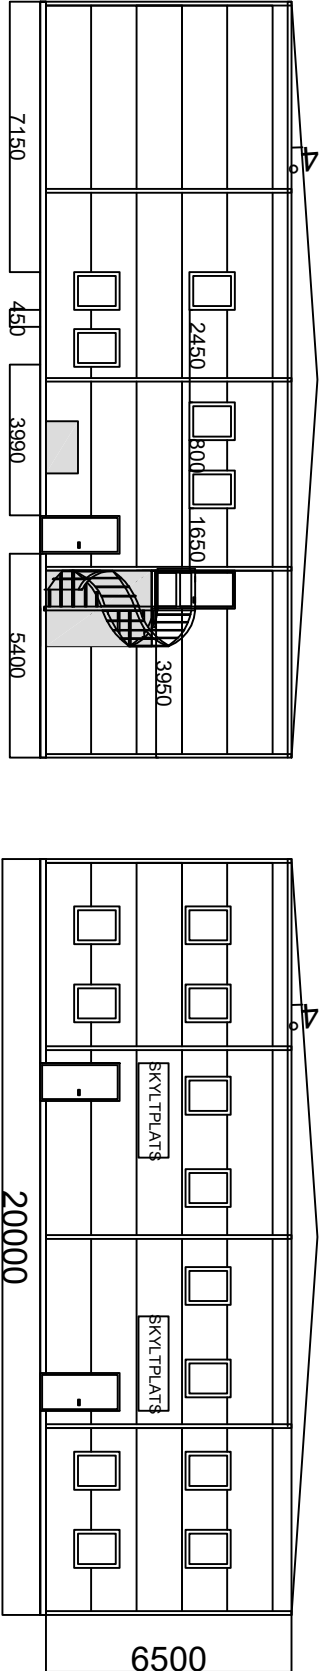
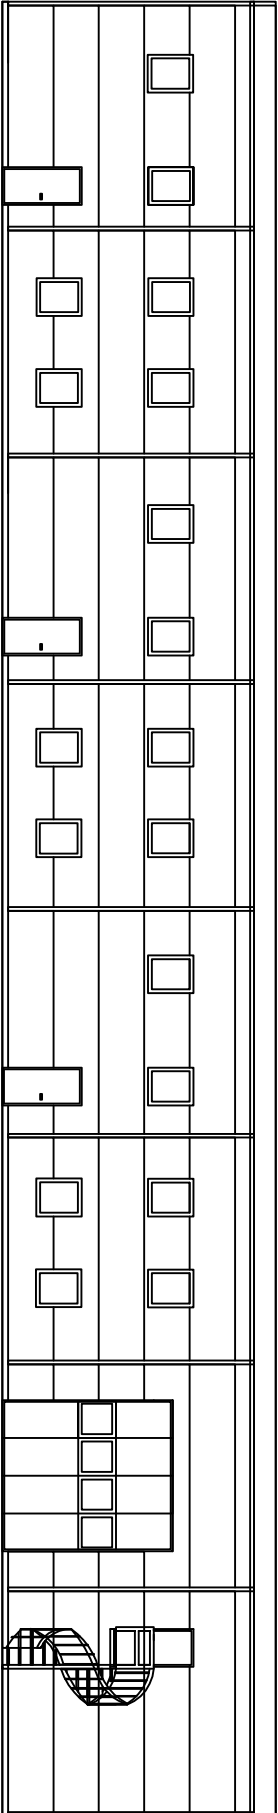


PRAKTIKAL 2, Filgatan 8 Mjölby 230808

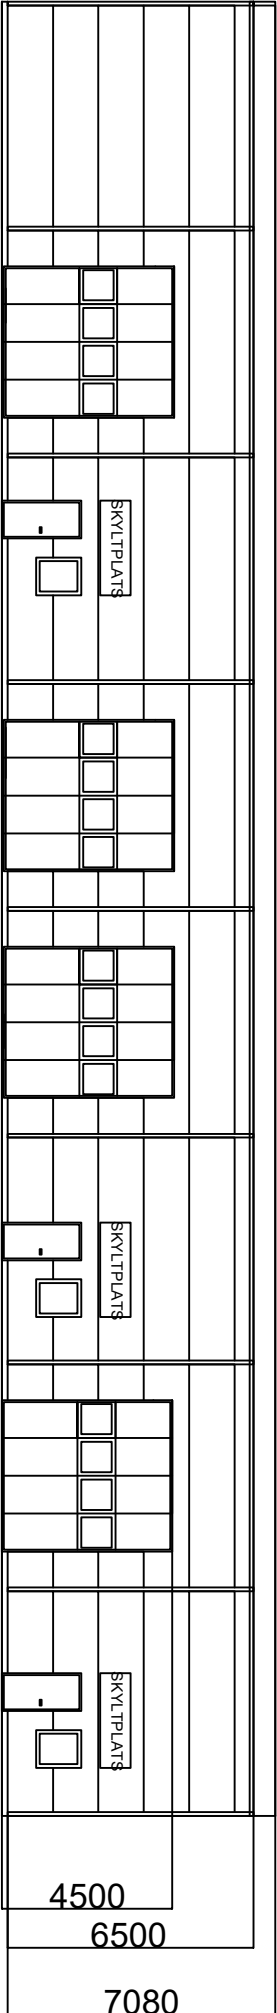

REV REV AVSER		DATUM	SIGN
 HYDDMARKEN FASTIGHETER		KONTAKTUPPGIFTER	
SKALA 1:200			
PRAKTIKAL 2			
FASADRITNING			
INDUSTRIHOTELL MJÖLBY			
PROJEKT	RITNINGSNUMMER		REV