
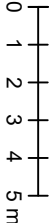
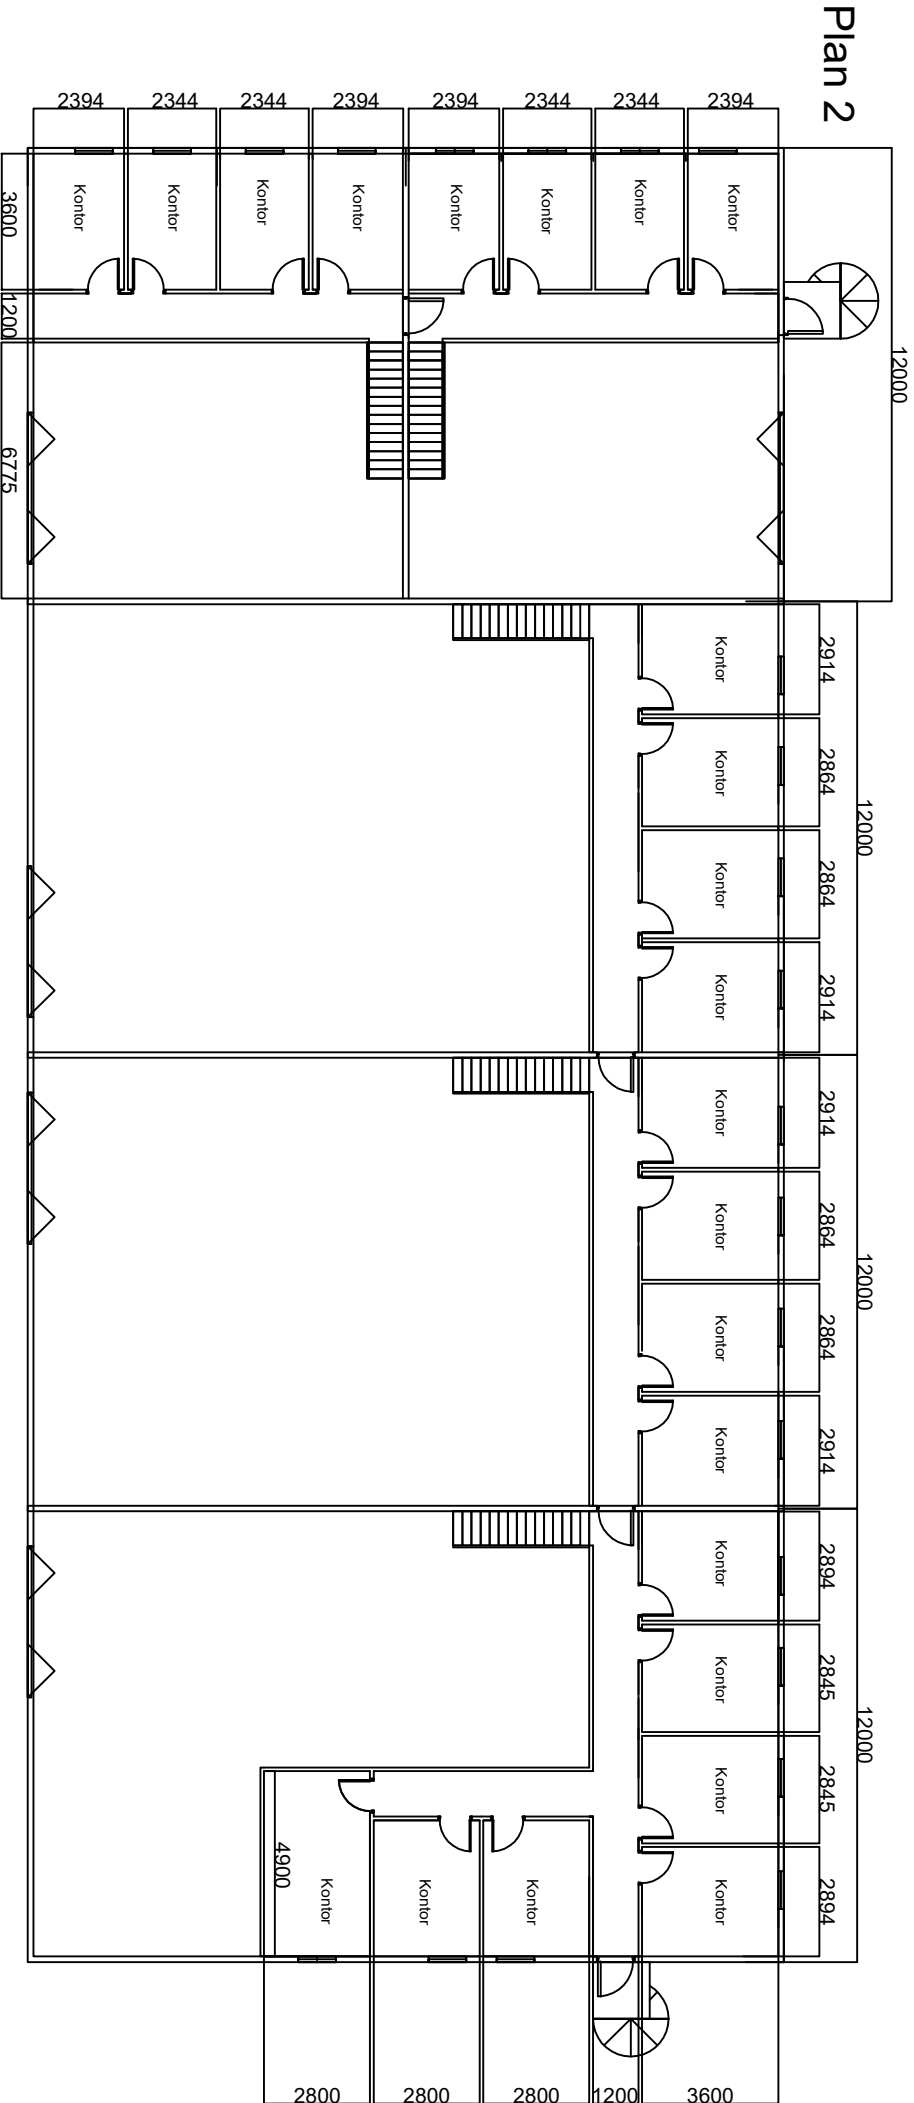


PRAKTIKAL 2, Filgatan 8 Mjölby 230808

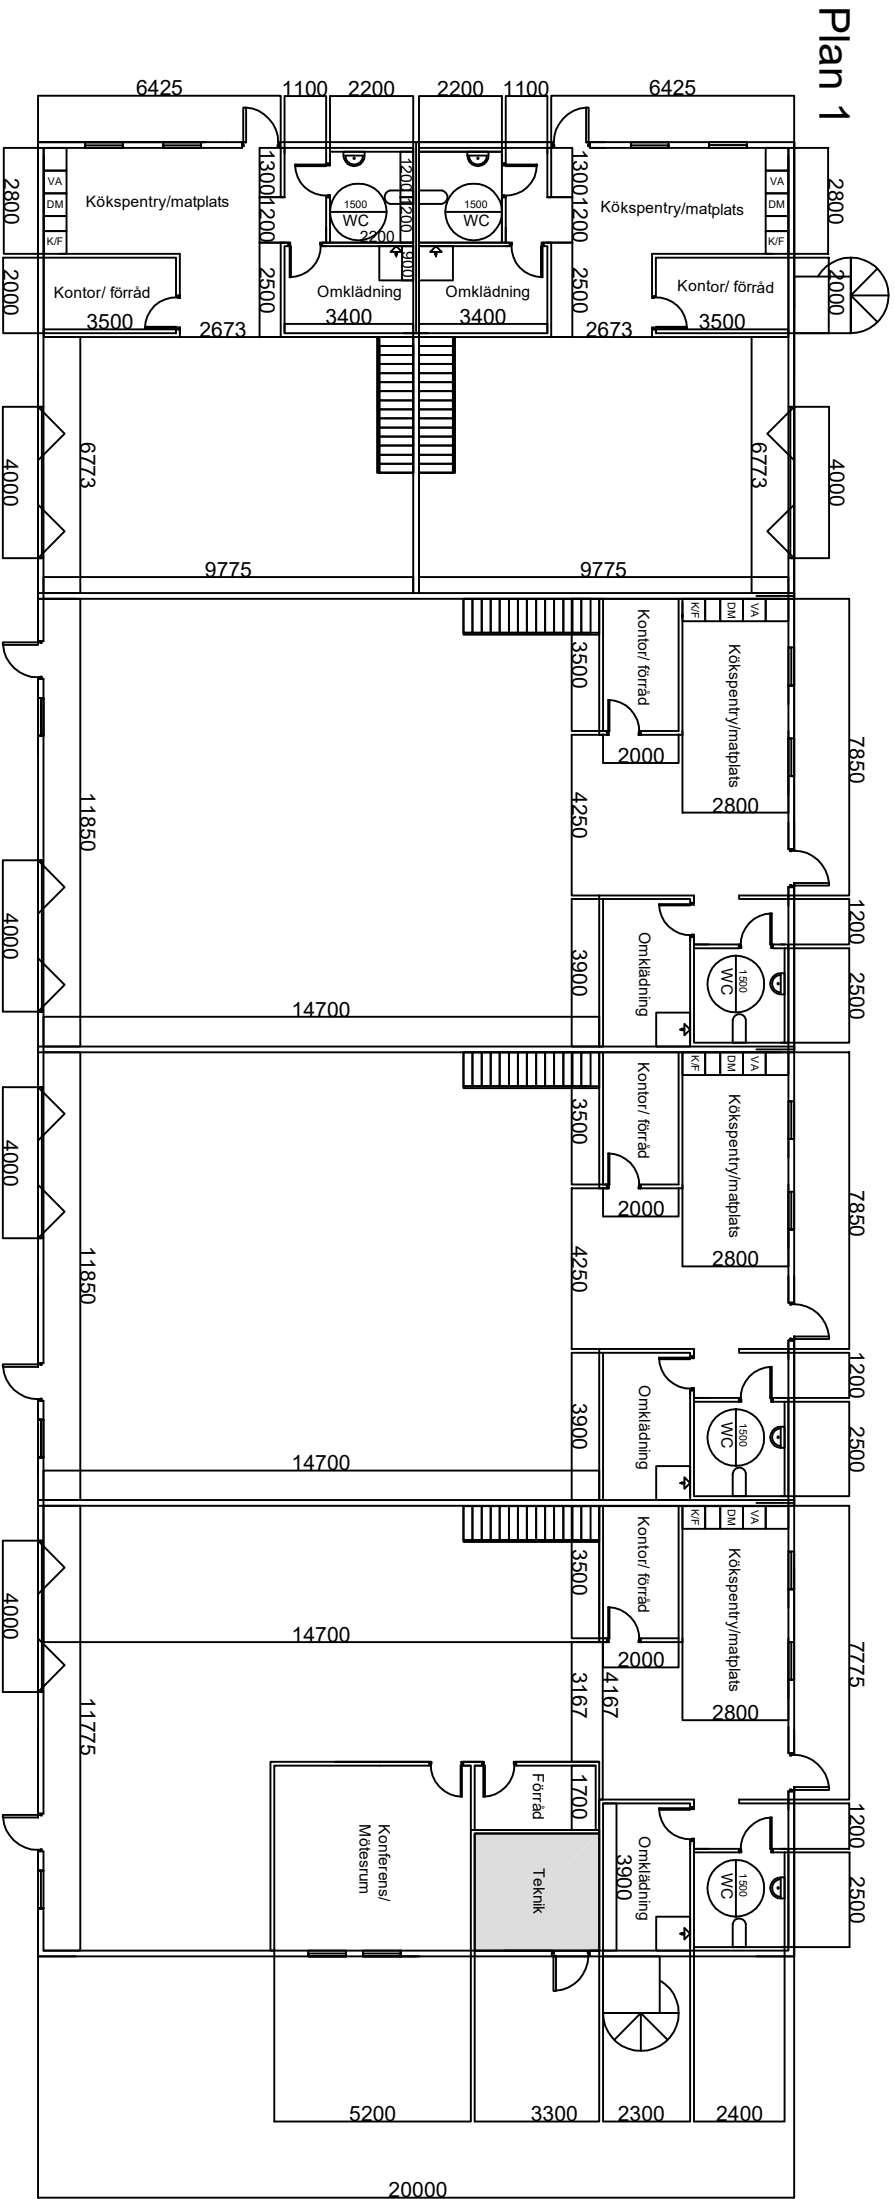

REV REV AVSER		DATUM		SIGN
		KONTAKTUPPGIFTER louise.hedlund@hyddmarken.se 0768 55 18 44		
SKALA 1:200				
PRAKTIKAL 2 PLANRITNING FÖRETAGSHOTELL MJÖLBY				
PROJEKT	RITNINGSNUMMER			REV