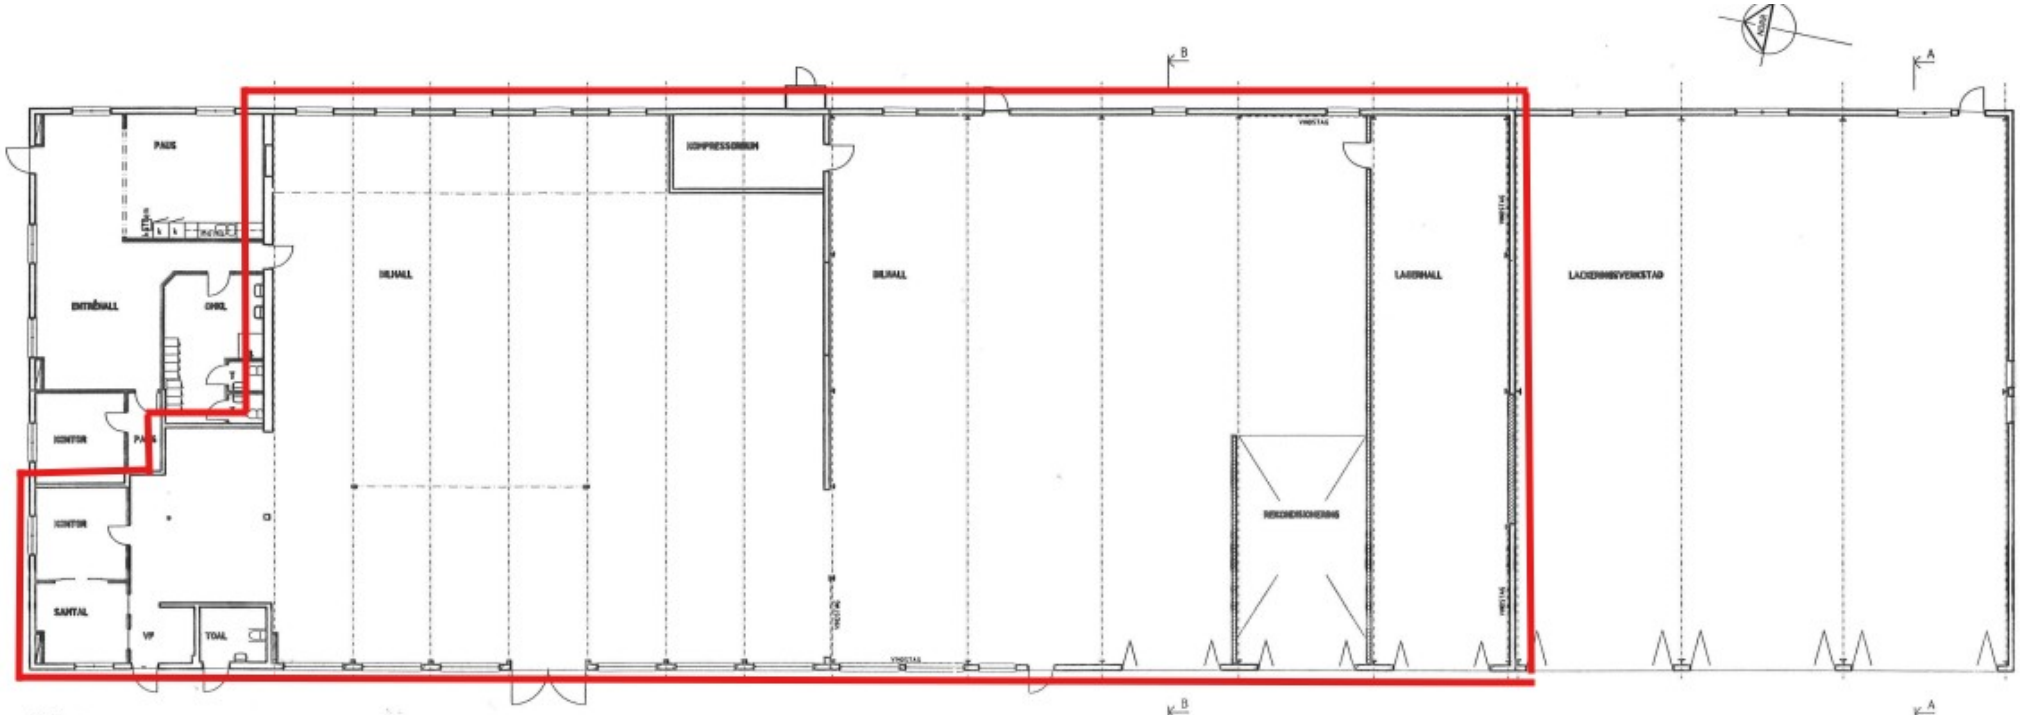

PLAN

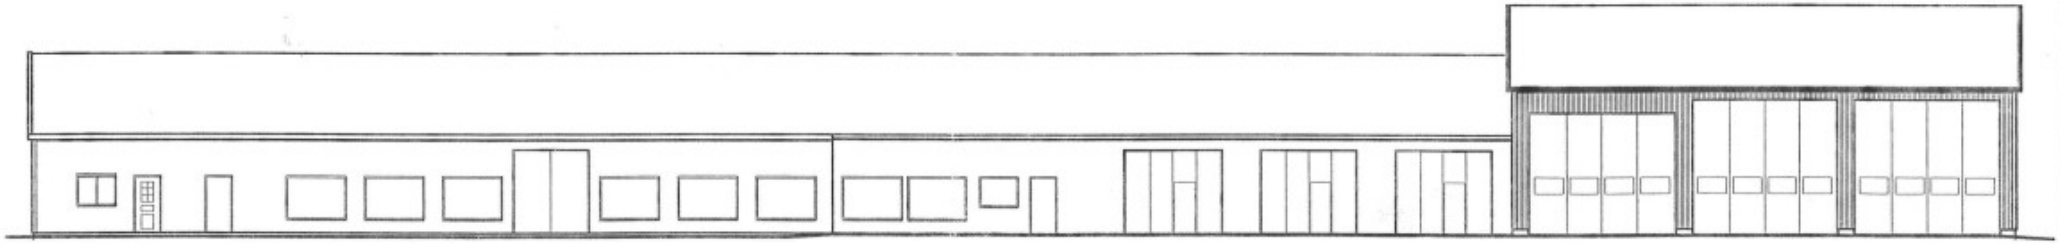

FASAD MOT VÄSTER

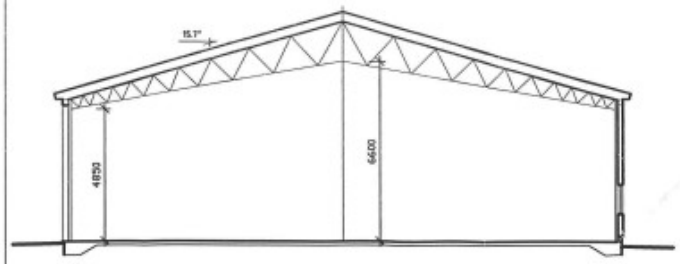

SEKTION A - A

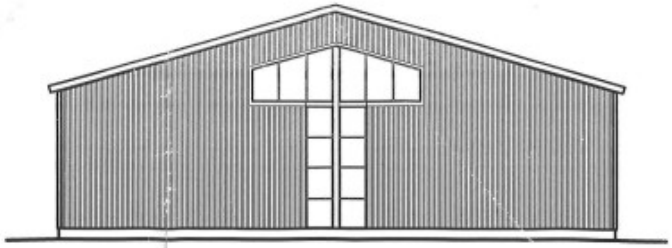

FASAD MOT SÖDER

skala 1:100

B	-	FÖNSTER I FASAD, RECOND	GS 20171031
A	-	RELATIONSNOTERINGAR INLAGDA	GS 20170310

BET	ÄNR	ÄNDRINGEN AVSER	SIGN	DATUM

BYGGLOVRITNING

Byggaren 3

STEDT byggkonsult
Villagatan 16
596 33 Skänninge
Tel 0142 - 400 90
Fax 0142 - 400 96
T 070 - 695 96 00

UPPDRAG NR	RITAD AV	HANDLÄGGARE
Aniander	GS	GS

ERTUM	ANSVARIG
2013-10-18	

Mjölby Kommun
Ombyggnad av lokal
Befintlig utformning
Plan

SKALA	NUMMER	BET
1:100	A40.0-11-1	B