




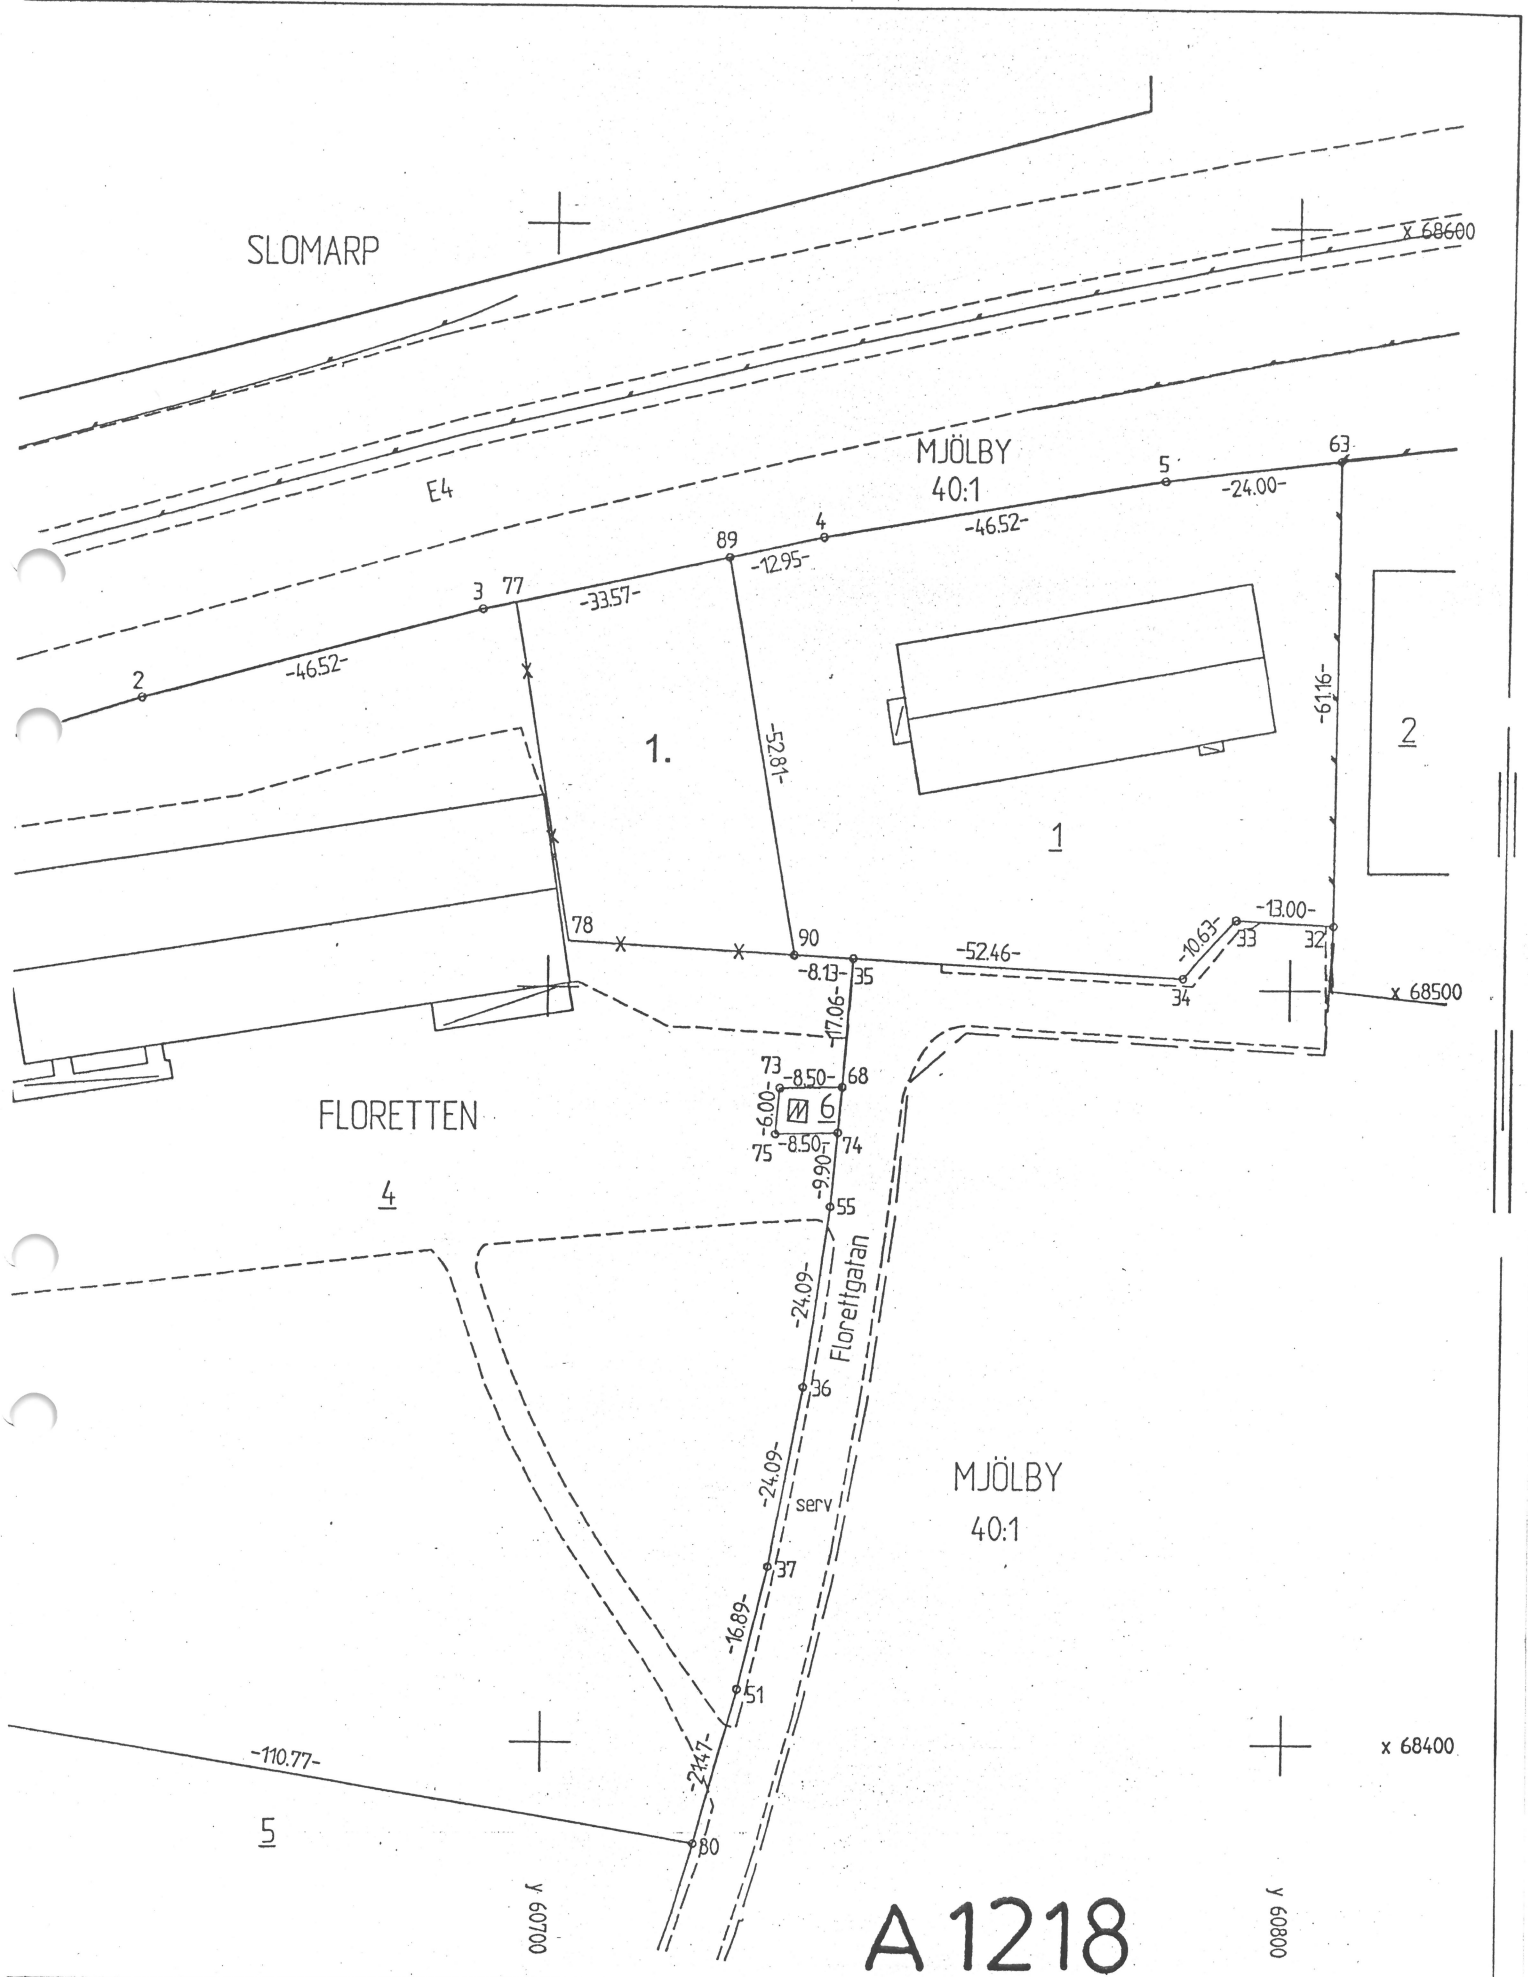

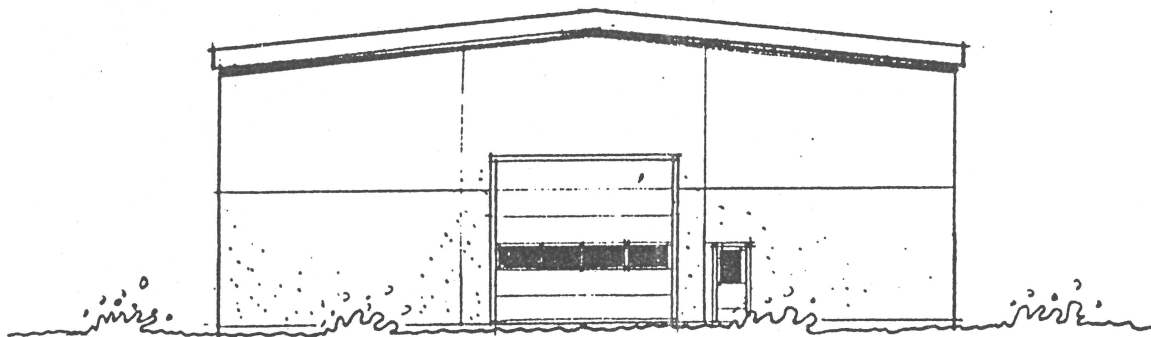

VÄSTER

1:200

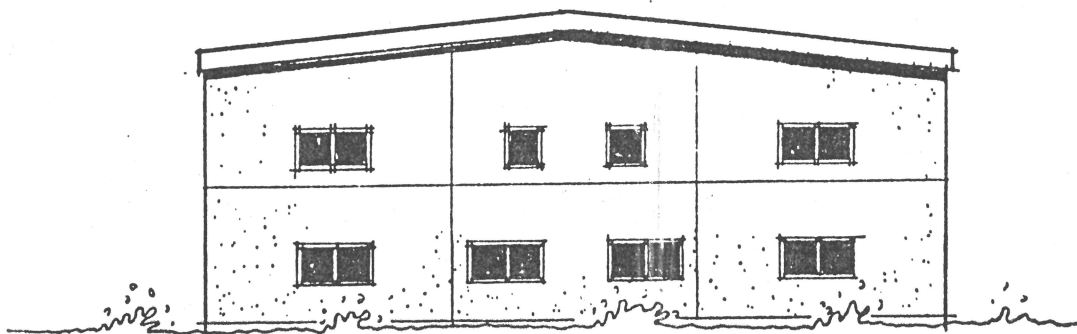


ÖSTER


1:200

E4

10000 L 48.700 MM

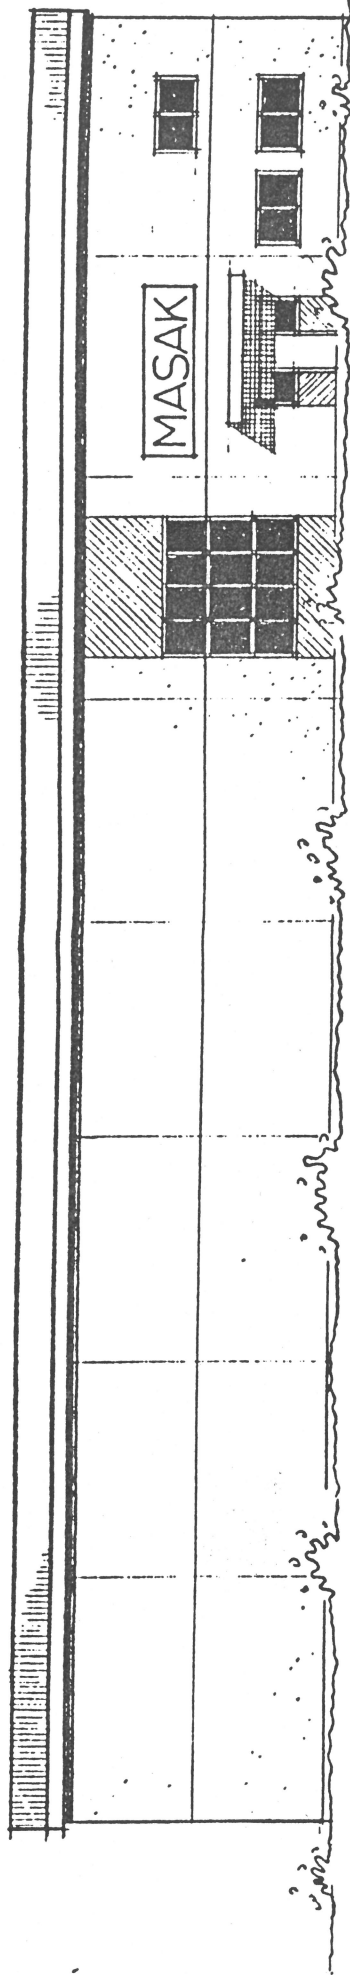

FASAD MOT SÖDER

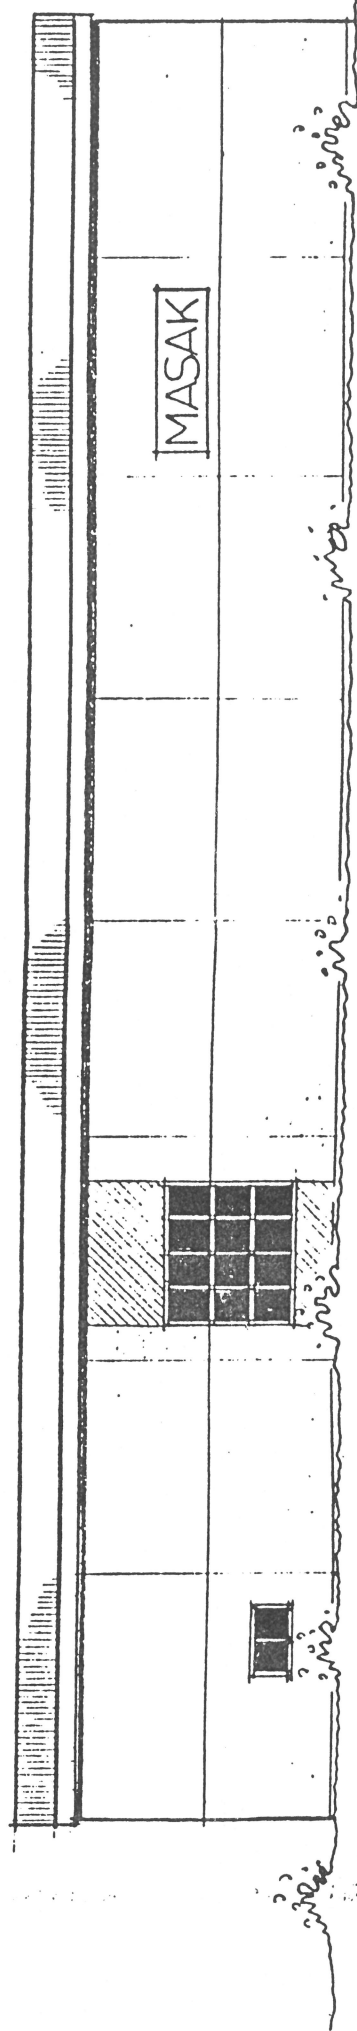

UTV. 48.700 MM c/c P. 6.000 MM

UTV. BYGGNAD 19.700 MM

TVÄTT

INDUSTRILOKAL

FIKA

KONT.

KONT.


KONT.

EXP.

CHEF

ENTRÉ

PLAN 1:200

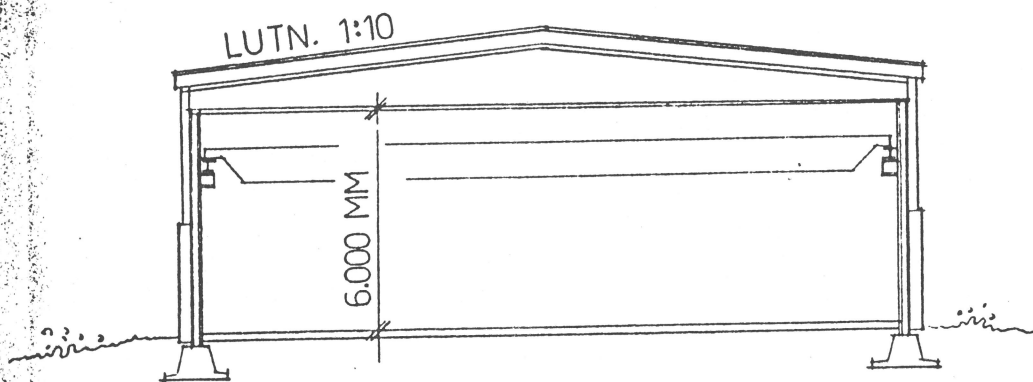

SEKTION 1:200