

C:\Users\Kast\Documents\20-19107-1\A40-V-100 - karm.swp45w.rvt
2020-05-18 10:08:31


SEKTION A-A
A-40-2-100

PLAN 10 DEL 1
SKALA 1 : 50

SEKTION A-A
A-40-2-100

SEKTION A-A
A-40-2-100

PLAN 11 DEL 1
SKALA 1 : 50

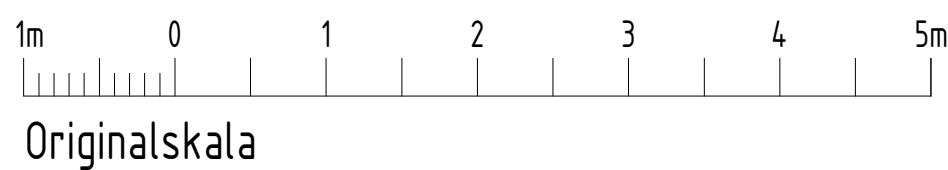

FÖRKLARINGAR

INNERVÄGGAR ENLIGT GYPROC HANDBOK NR 9.
BEKLÄDNADER I VÅTRUM UTFÖRS ENLIGT GVK SÄKRA VÅTRUM
ALTERNATIVT BBV (BYGGKERAMIKRÅDETS BRANSCHREGLER)

IV1 GS11 70/70 (450) NN-NN M0, 40 dB, E160
IV2 GS15 70/70 (450) NN-NN M45, 44 dB, E160
IV3 GS11 70/70 (450) VV-NN M0, 40 dB, E160
IV4 GS11 70/70 (450) VV-NN M0, 40 dB, E160

IV5 BASTUVÄGGAR UTSIDA GIPS (N)
INSIDA: TRÅPANEL

N - GYPROC NORMAL
V - GLASROC H OCEAN (VÅTRUMSSKIVA)
GS - STÅLREGLAR

BET	ÄNDRINGEN AVSER	DATUM	SIGN
BYGGHANDLING			
RADIATORN 9			
VADSTENA KOMMUN			
</			