



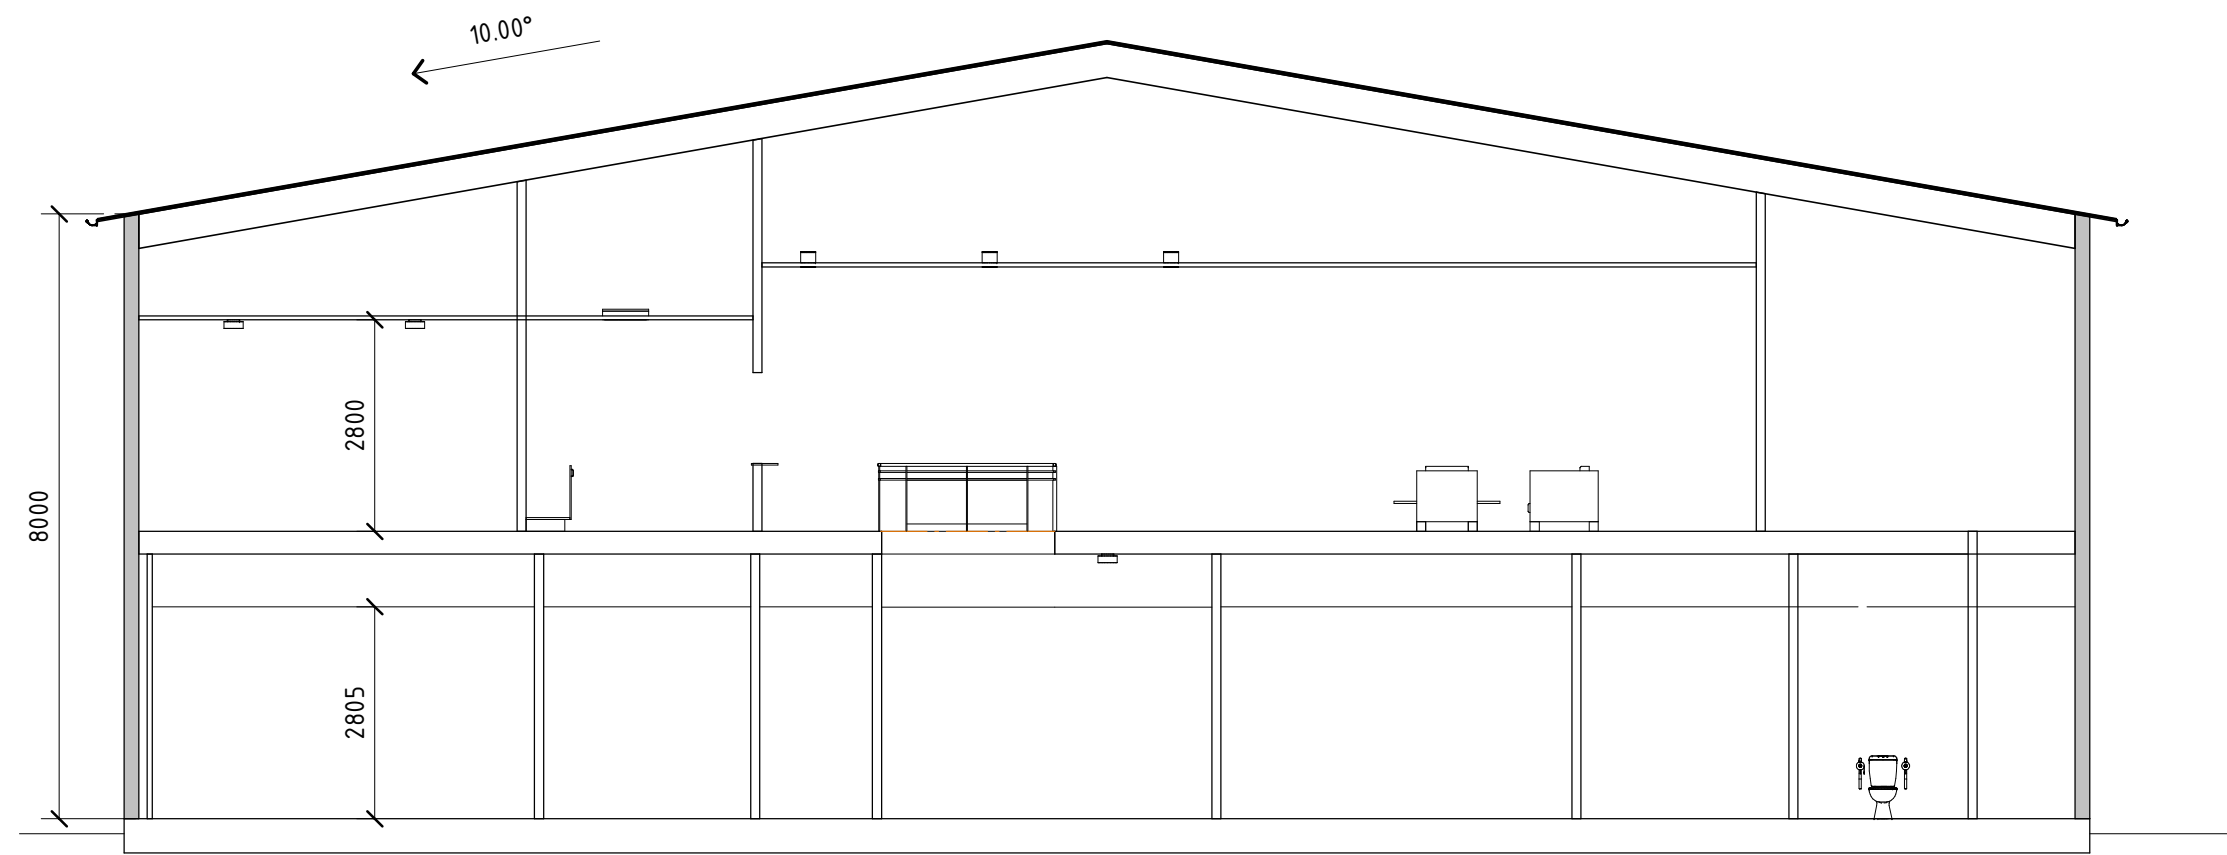

SEKTION A-A
SKALA 1 : 100

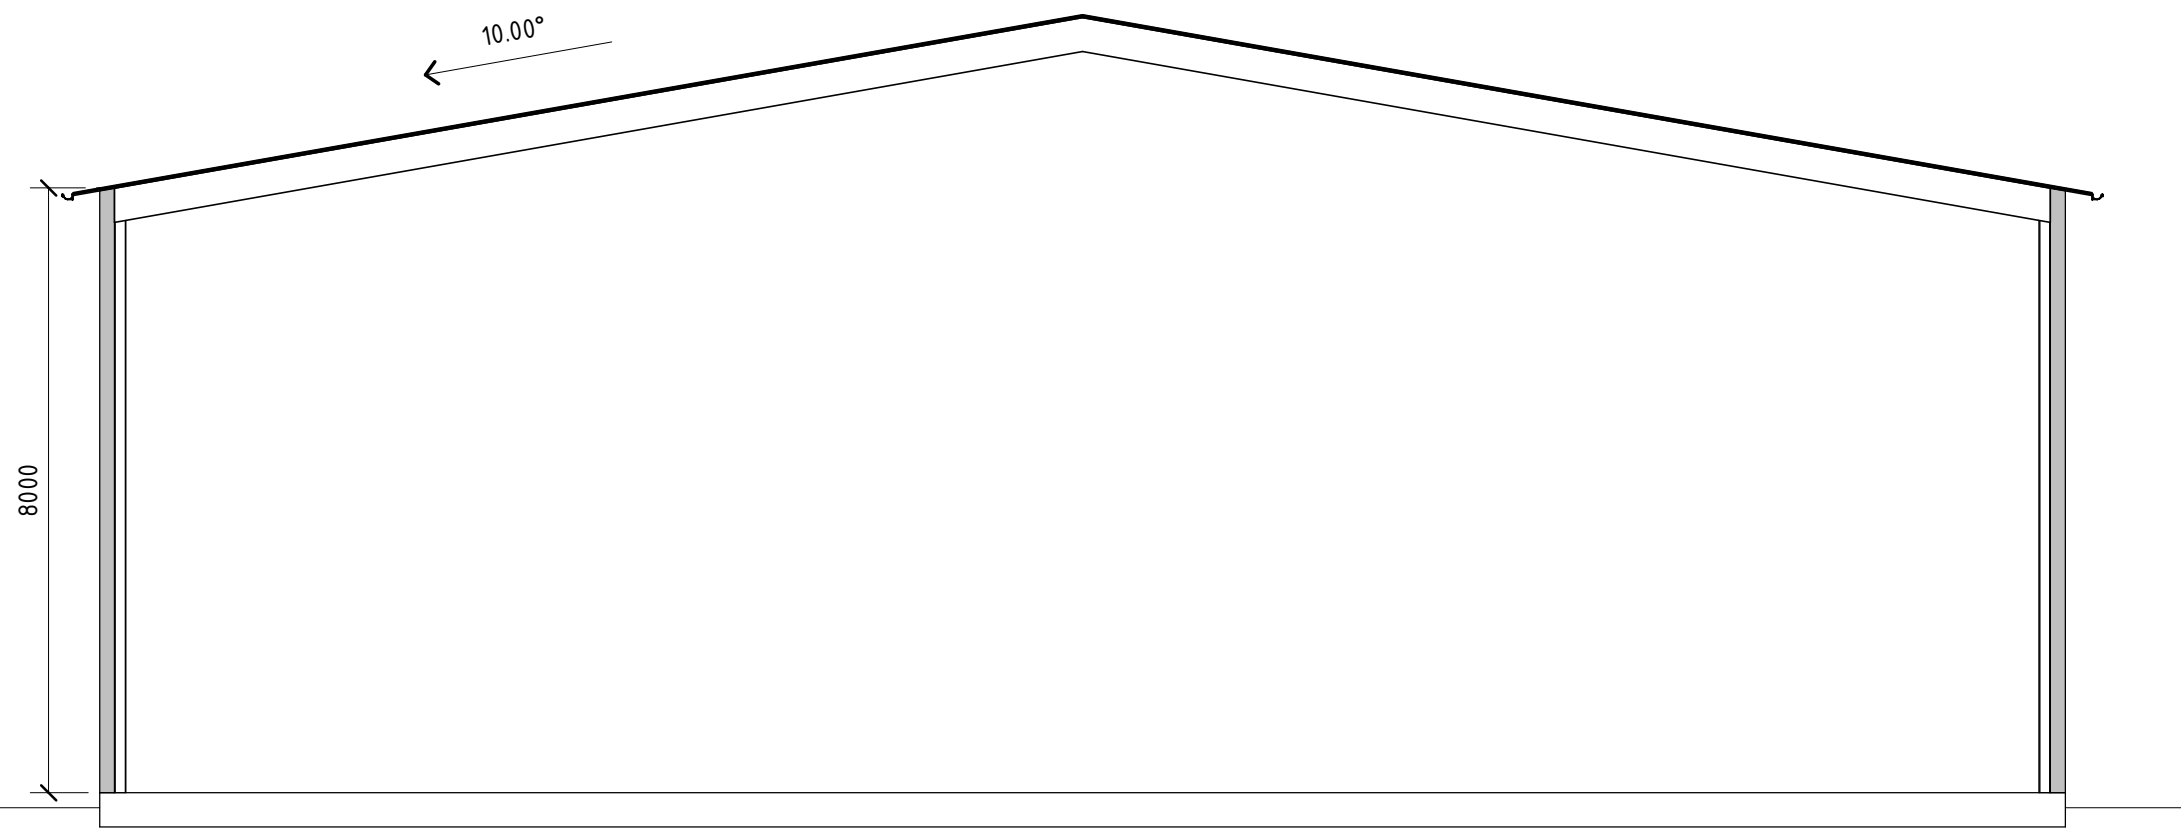

SEKTION B-B
SKALA 1 : 100

BET		ÄNDRINGEN AVSER		DATUM	SIGN
BYGGHANDLING					
RADIATORN 9 VADSTENA KOMMUN					
BYGGRITNINGAR					
☒	A Byggritningar			Telefon	
☐					
☐					
☐					
☐					
UPPDRAG NR		RITAD/KONSTR AV		UPPDRAGSLEDARE	
20-19107		KS		K Ståke	
DATUM		ANSVARIG			
2020-05-18		Patrick Gustavsson			
LINDSTAMS BYGG SEKTION A-A, SEKTION B-B PADELHALL					
SKALA		NUMMER			BET
A1 1:100 A3 1:200		A-40-2-100			