




2020-05-18 10:00:27 C:\Users\kvaast\Documents\20-19107-A40-V-100-karm.swp45w.rvt

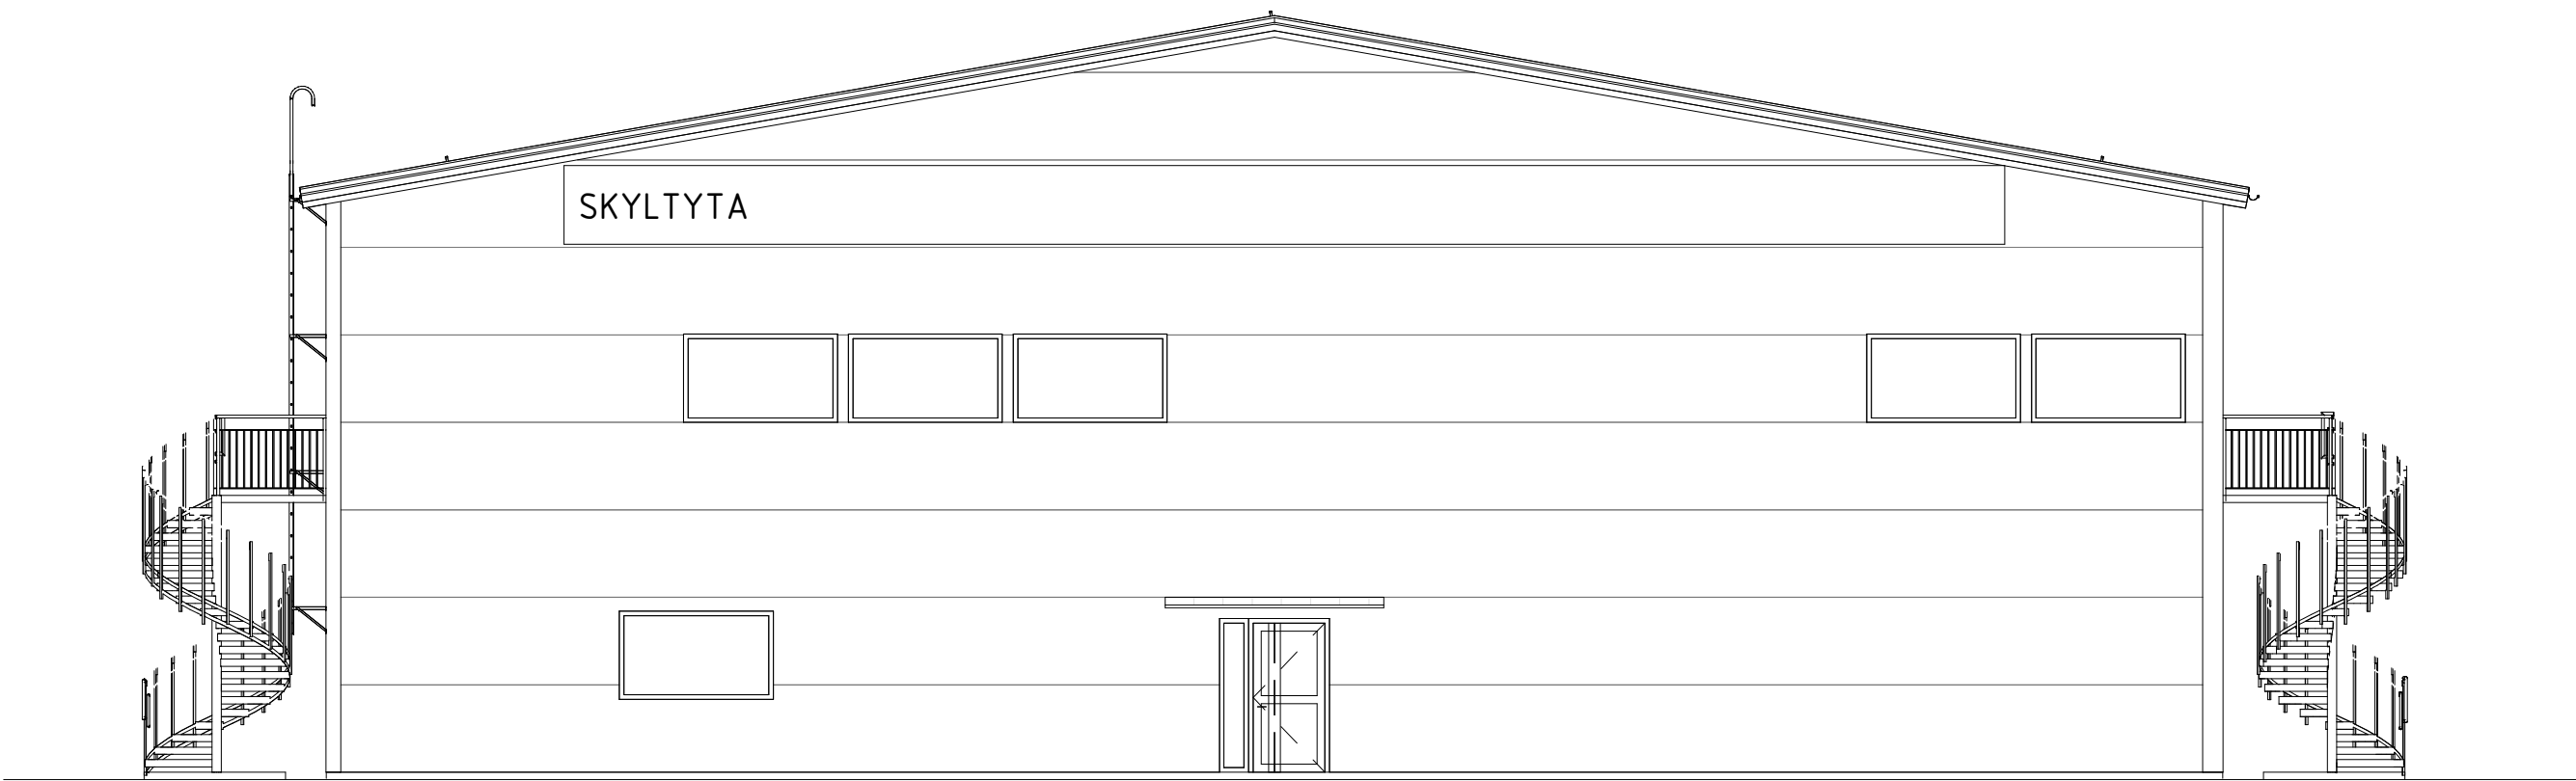


FASAD MOT SÖDER
SKALA 1 : 100

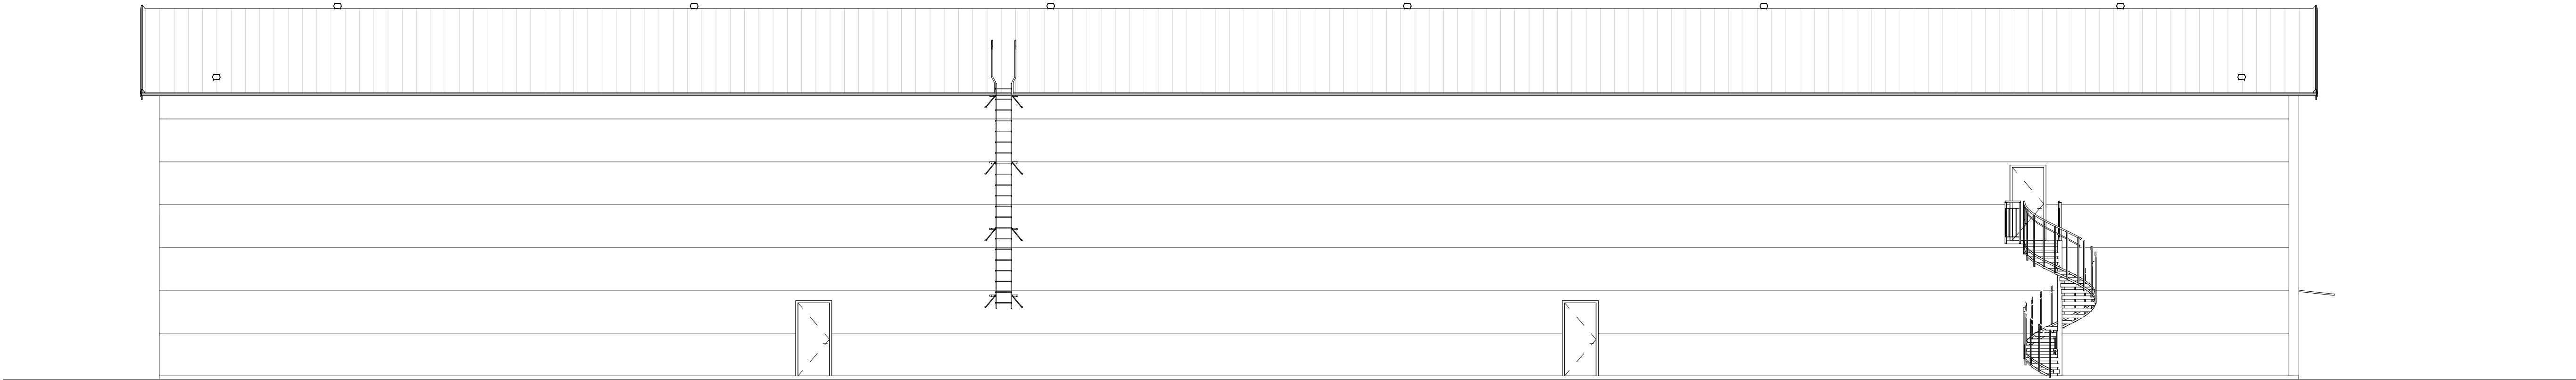

FASAD MOT VÄSTER
SKALA 1 : 100

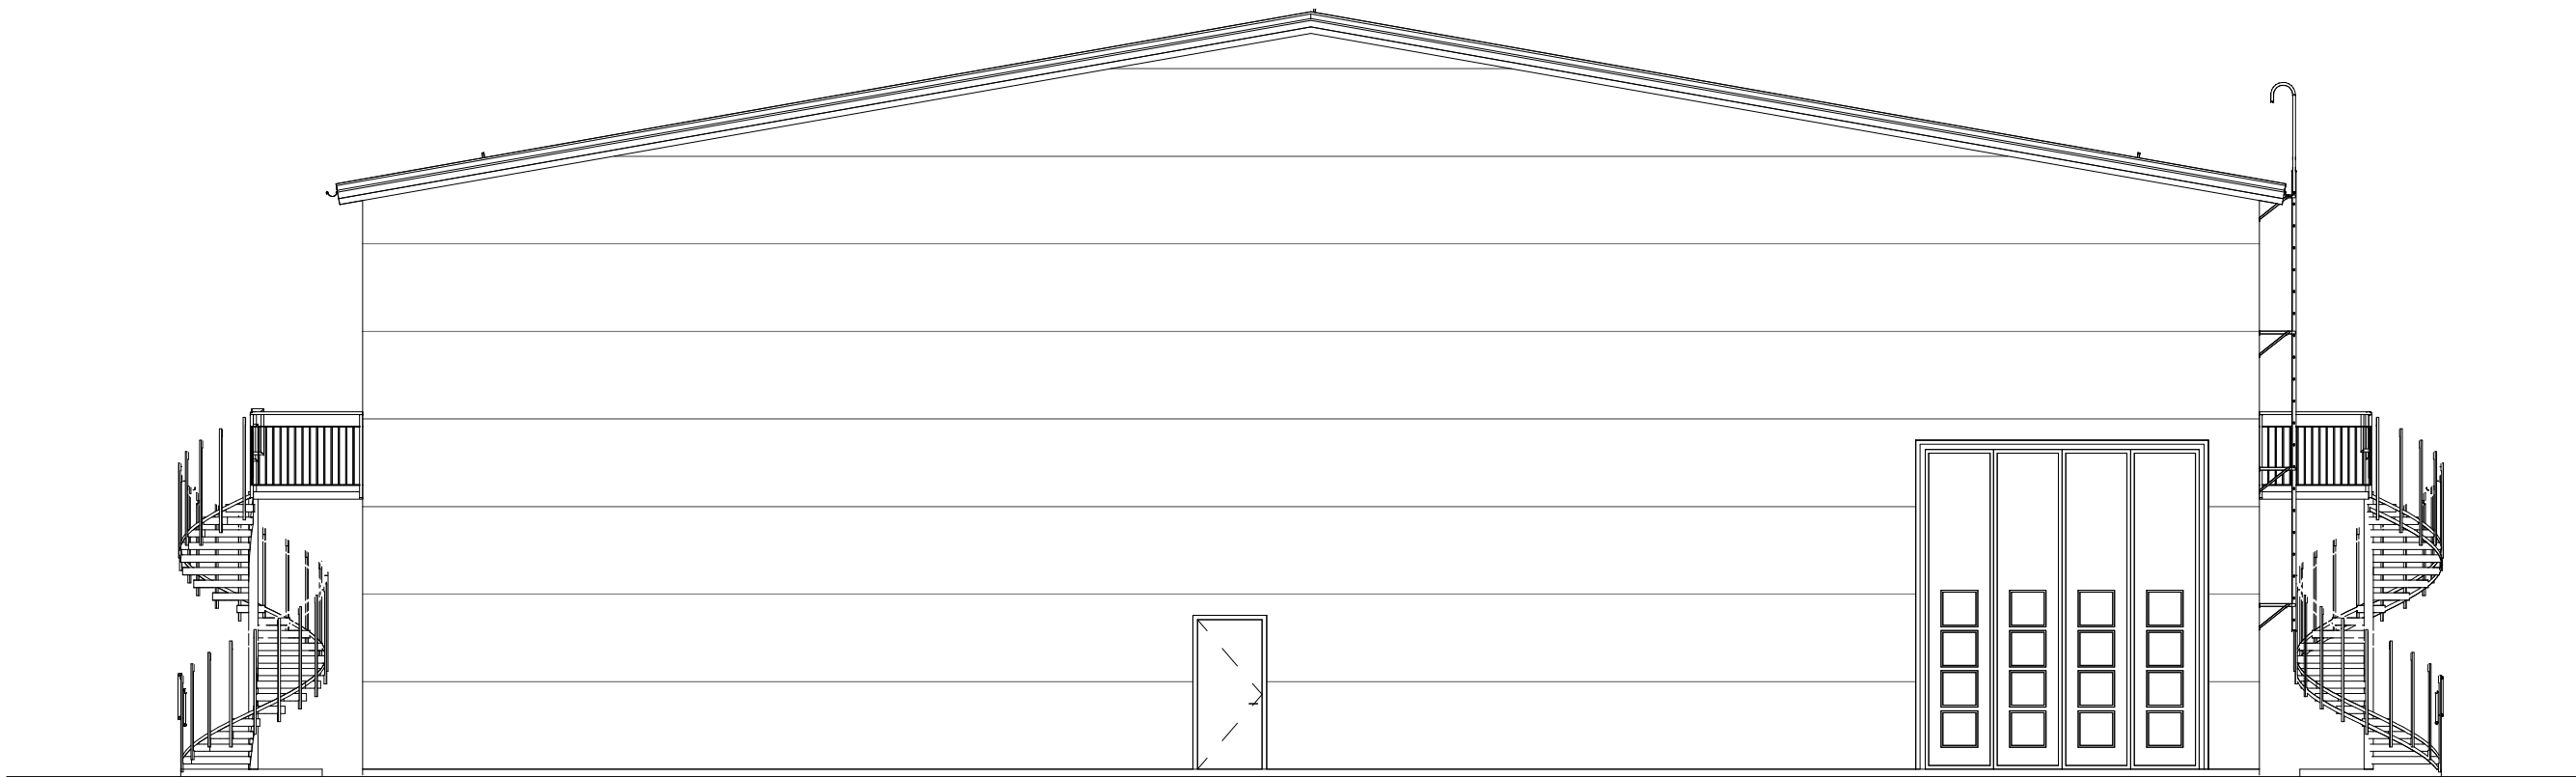

FASAD MOT NORR
SKALA 1 : 100

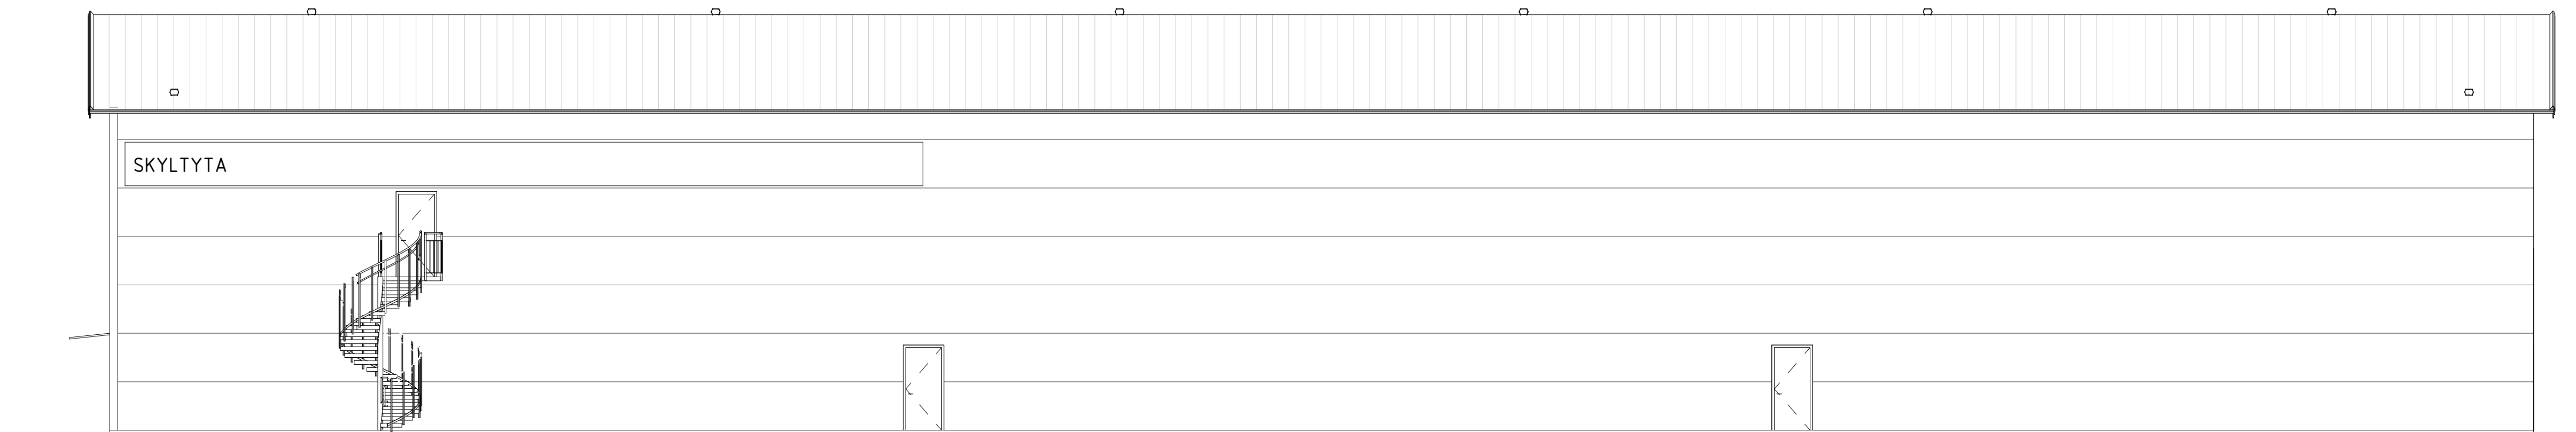

FASAD MOT ÖSTER
SKALA 1 : 100

MATERIAL OCH FÄRGSÄTTNING

SOCKEL:	BETONG, GRÅ
FASAD:	PLÅT, GRÅ
KNUTAR:	PLÅT, GRÅ
TAK:	PLÅT, SVART
DÖRRAR:	PLÅT, MÖRKGRÅ
FÖNSTER:	TRÄ/ALUMINIUM, MÖRKGRÅ

BET		ÄNDRINGEN AVSER		DATUM	SIGN
BYGGHANDLING					
RADIATORN 9 VADSTENA KOMMUN					