


ENTRÉPLAN

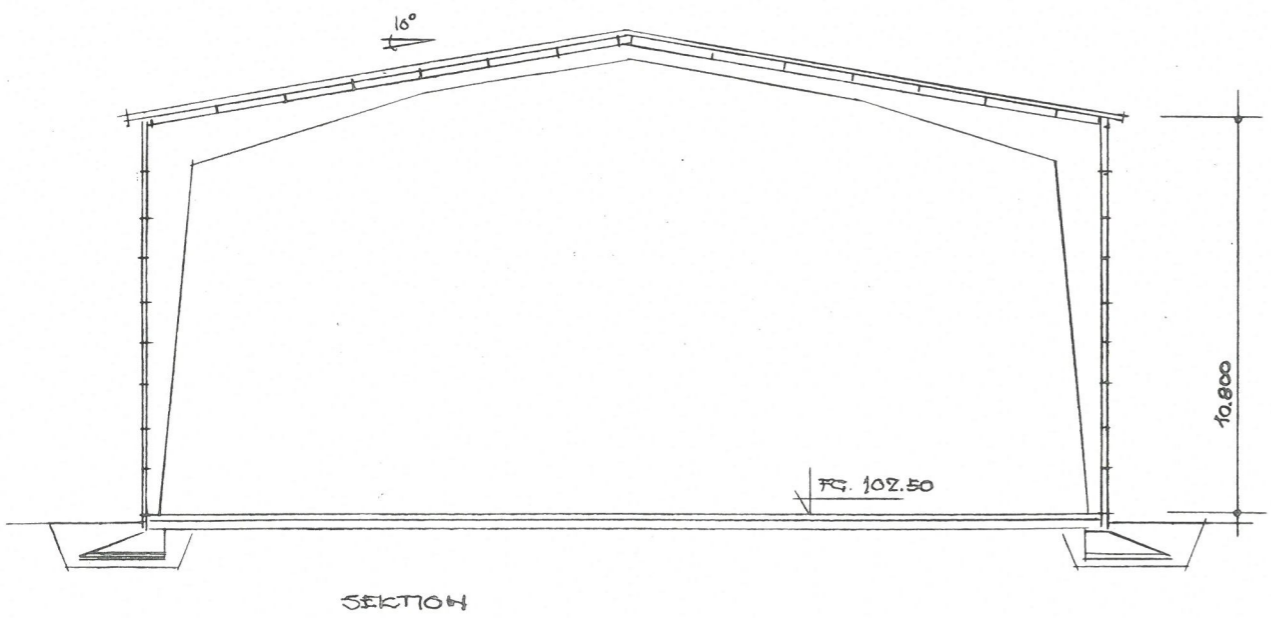

SEKTION

Motala Byggkonsult AB

Vågornas väg 2 591 72 Motala

072-242 71 29

martin.van.doorn@telia.com

**LYRAN 2 MOTALA KOMMUN
DRAKVÄGEN 9**

NYBYGGNAD PADDELHALL
ENTRÉPLAN OCH SEKTION

Datum 2021-02-05 Skala 1:200

Ritn. nummer A1

V

I

Λ