


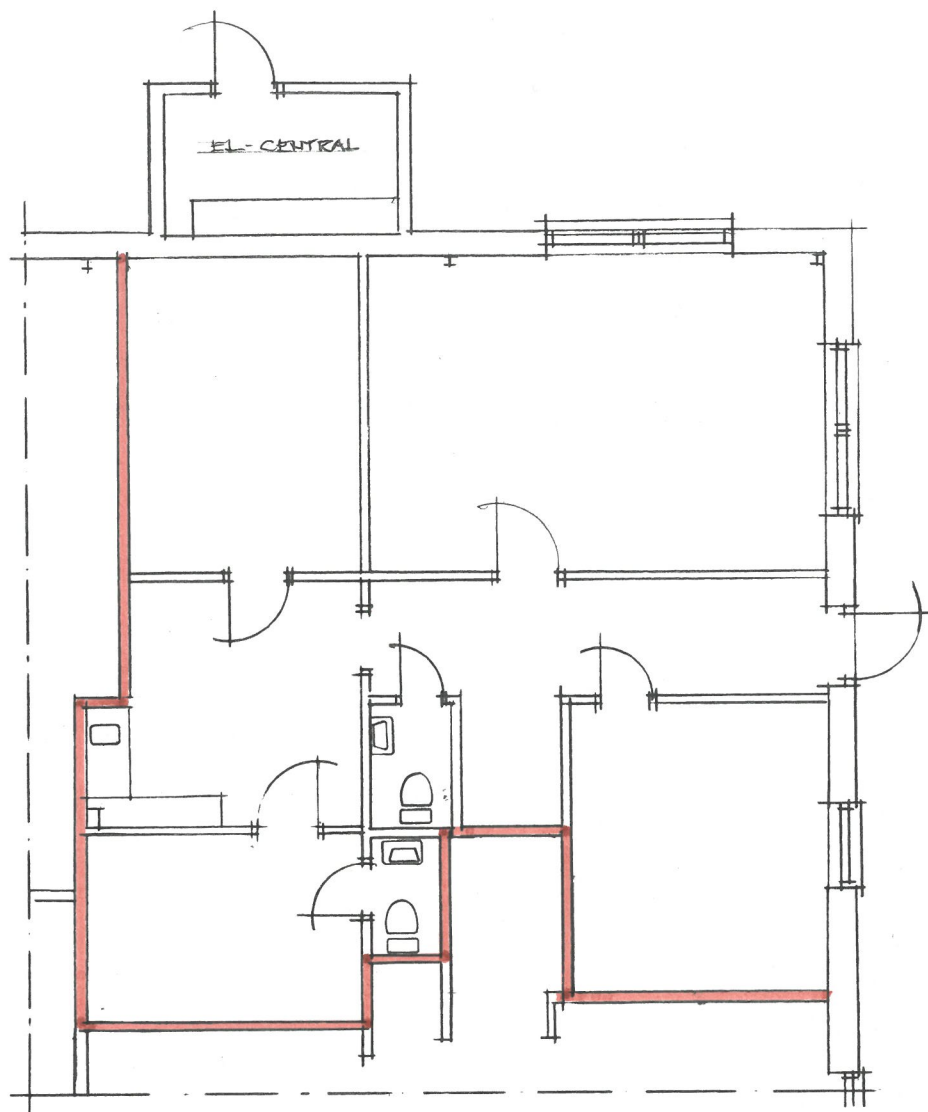

LYRAN 2 MOTALA KOMMUN

Drakvägen 9

Del av byggnad

Datum 2024-08-22

Skala 1:100

Ritn. nummer

A 1