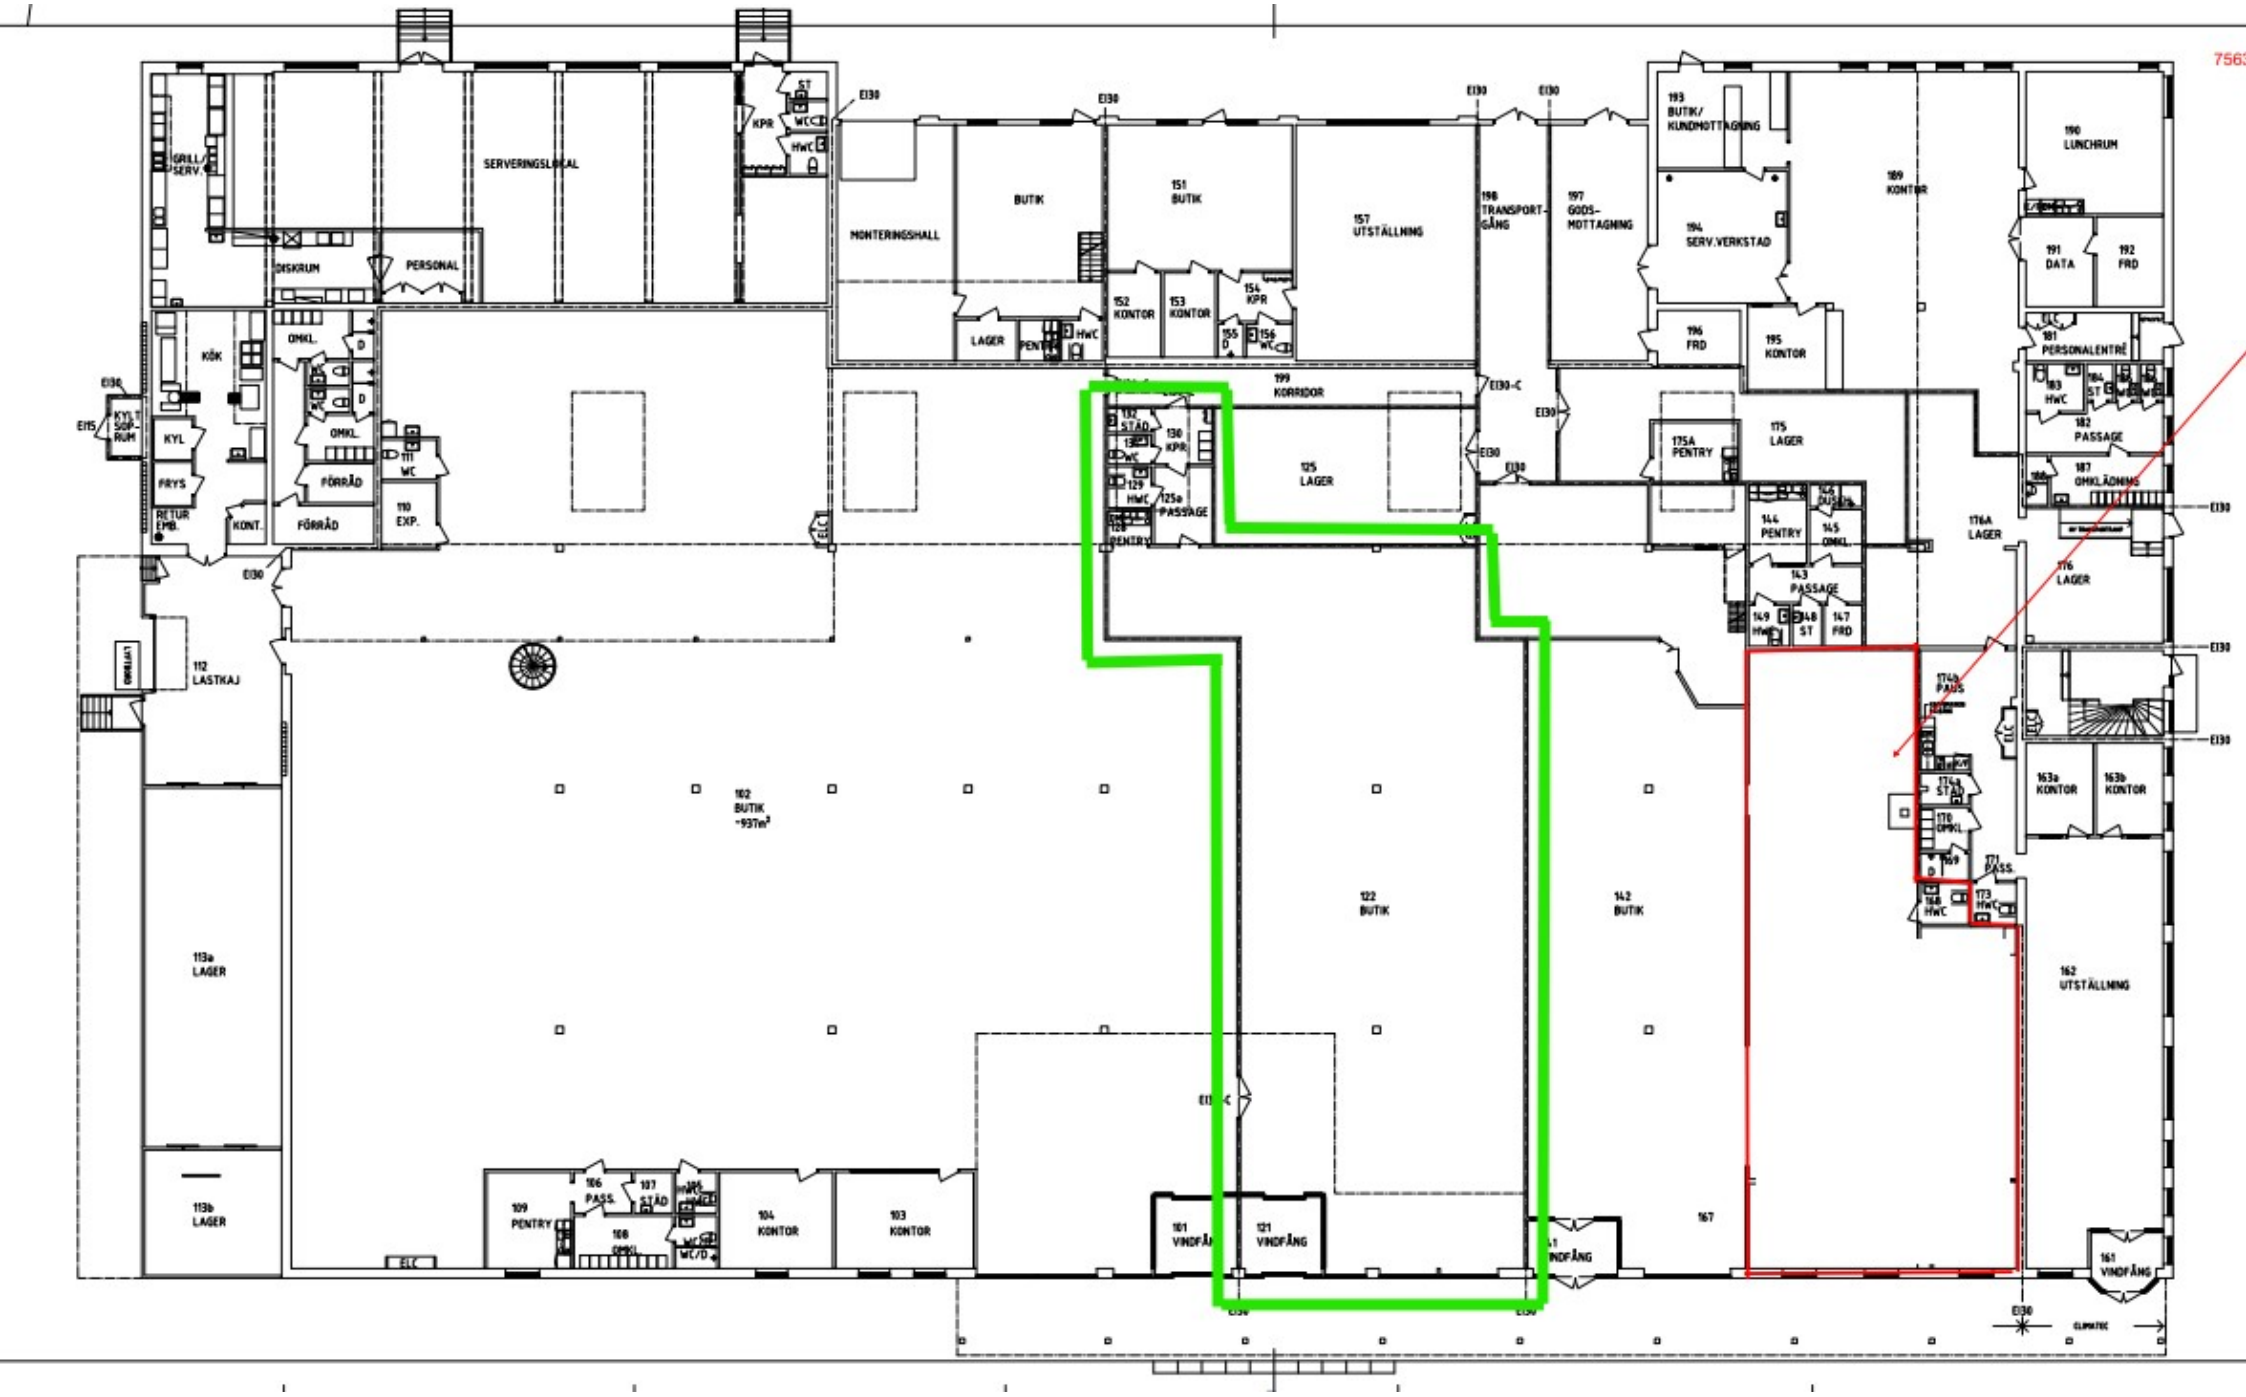
GRILL/ SERV.
SERVERINGSLOKAL
DISKRUM
PERSONAL
KÖK
KYL
FRYS
RETUR EMB.
KONT.
OMKL.
FÖRRÅD
EXP.
WC
KPR
ST
HWC
MONTERINGSHALL
BUTIK
LAGER
PENTRY
152 KONTOR
153 KONTOR
151 BUTIK
154 KPR
157 UTSTÄLLNING
198 TRANSPORT-GÅNG
197 GODS-MOTTAGNING
193 BUTIK/ KUNDMOTTAGNING
194 SERV.VERKSTAD
189 KONTOR
190 LUNCHRUM
191 DATA
192 FRD
196 FRD
195 KONTOR
181 PERSONALENTRÉ
182 PASSAGE
187 OMKLÄDNING
199 KORRIDOR
125 LAGER
125a PASSAGE
130 KPR
175A PENTRY
175 LAGER
144 PENTRY
145 OMKL
143 PASSAGE
149 HWC
148 ST
147 FRD
176A LAGER
176 LAGER
112 LASTKAJ
102 BUTIK ~937m²
122 BUTIK
142 BUTIK
113a LAGER
113b LAGER
109 PENTRY
106 PASS.
107 STÄD
108 OMKL
104 KONTOR
103 KONTOR
101 VINDFÅNG
121 VINDFÅNG
167
163a KONTOR
163b KONTOR
162 UTSTÄLLNING
161 VINDFÅNG
174a PASS
174b STÄD
170 OMKL
171 PASS
168 HWC
173 HWC
ELC
CLIMATEC