


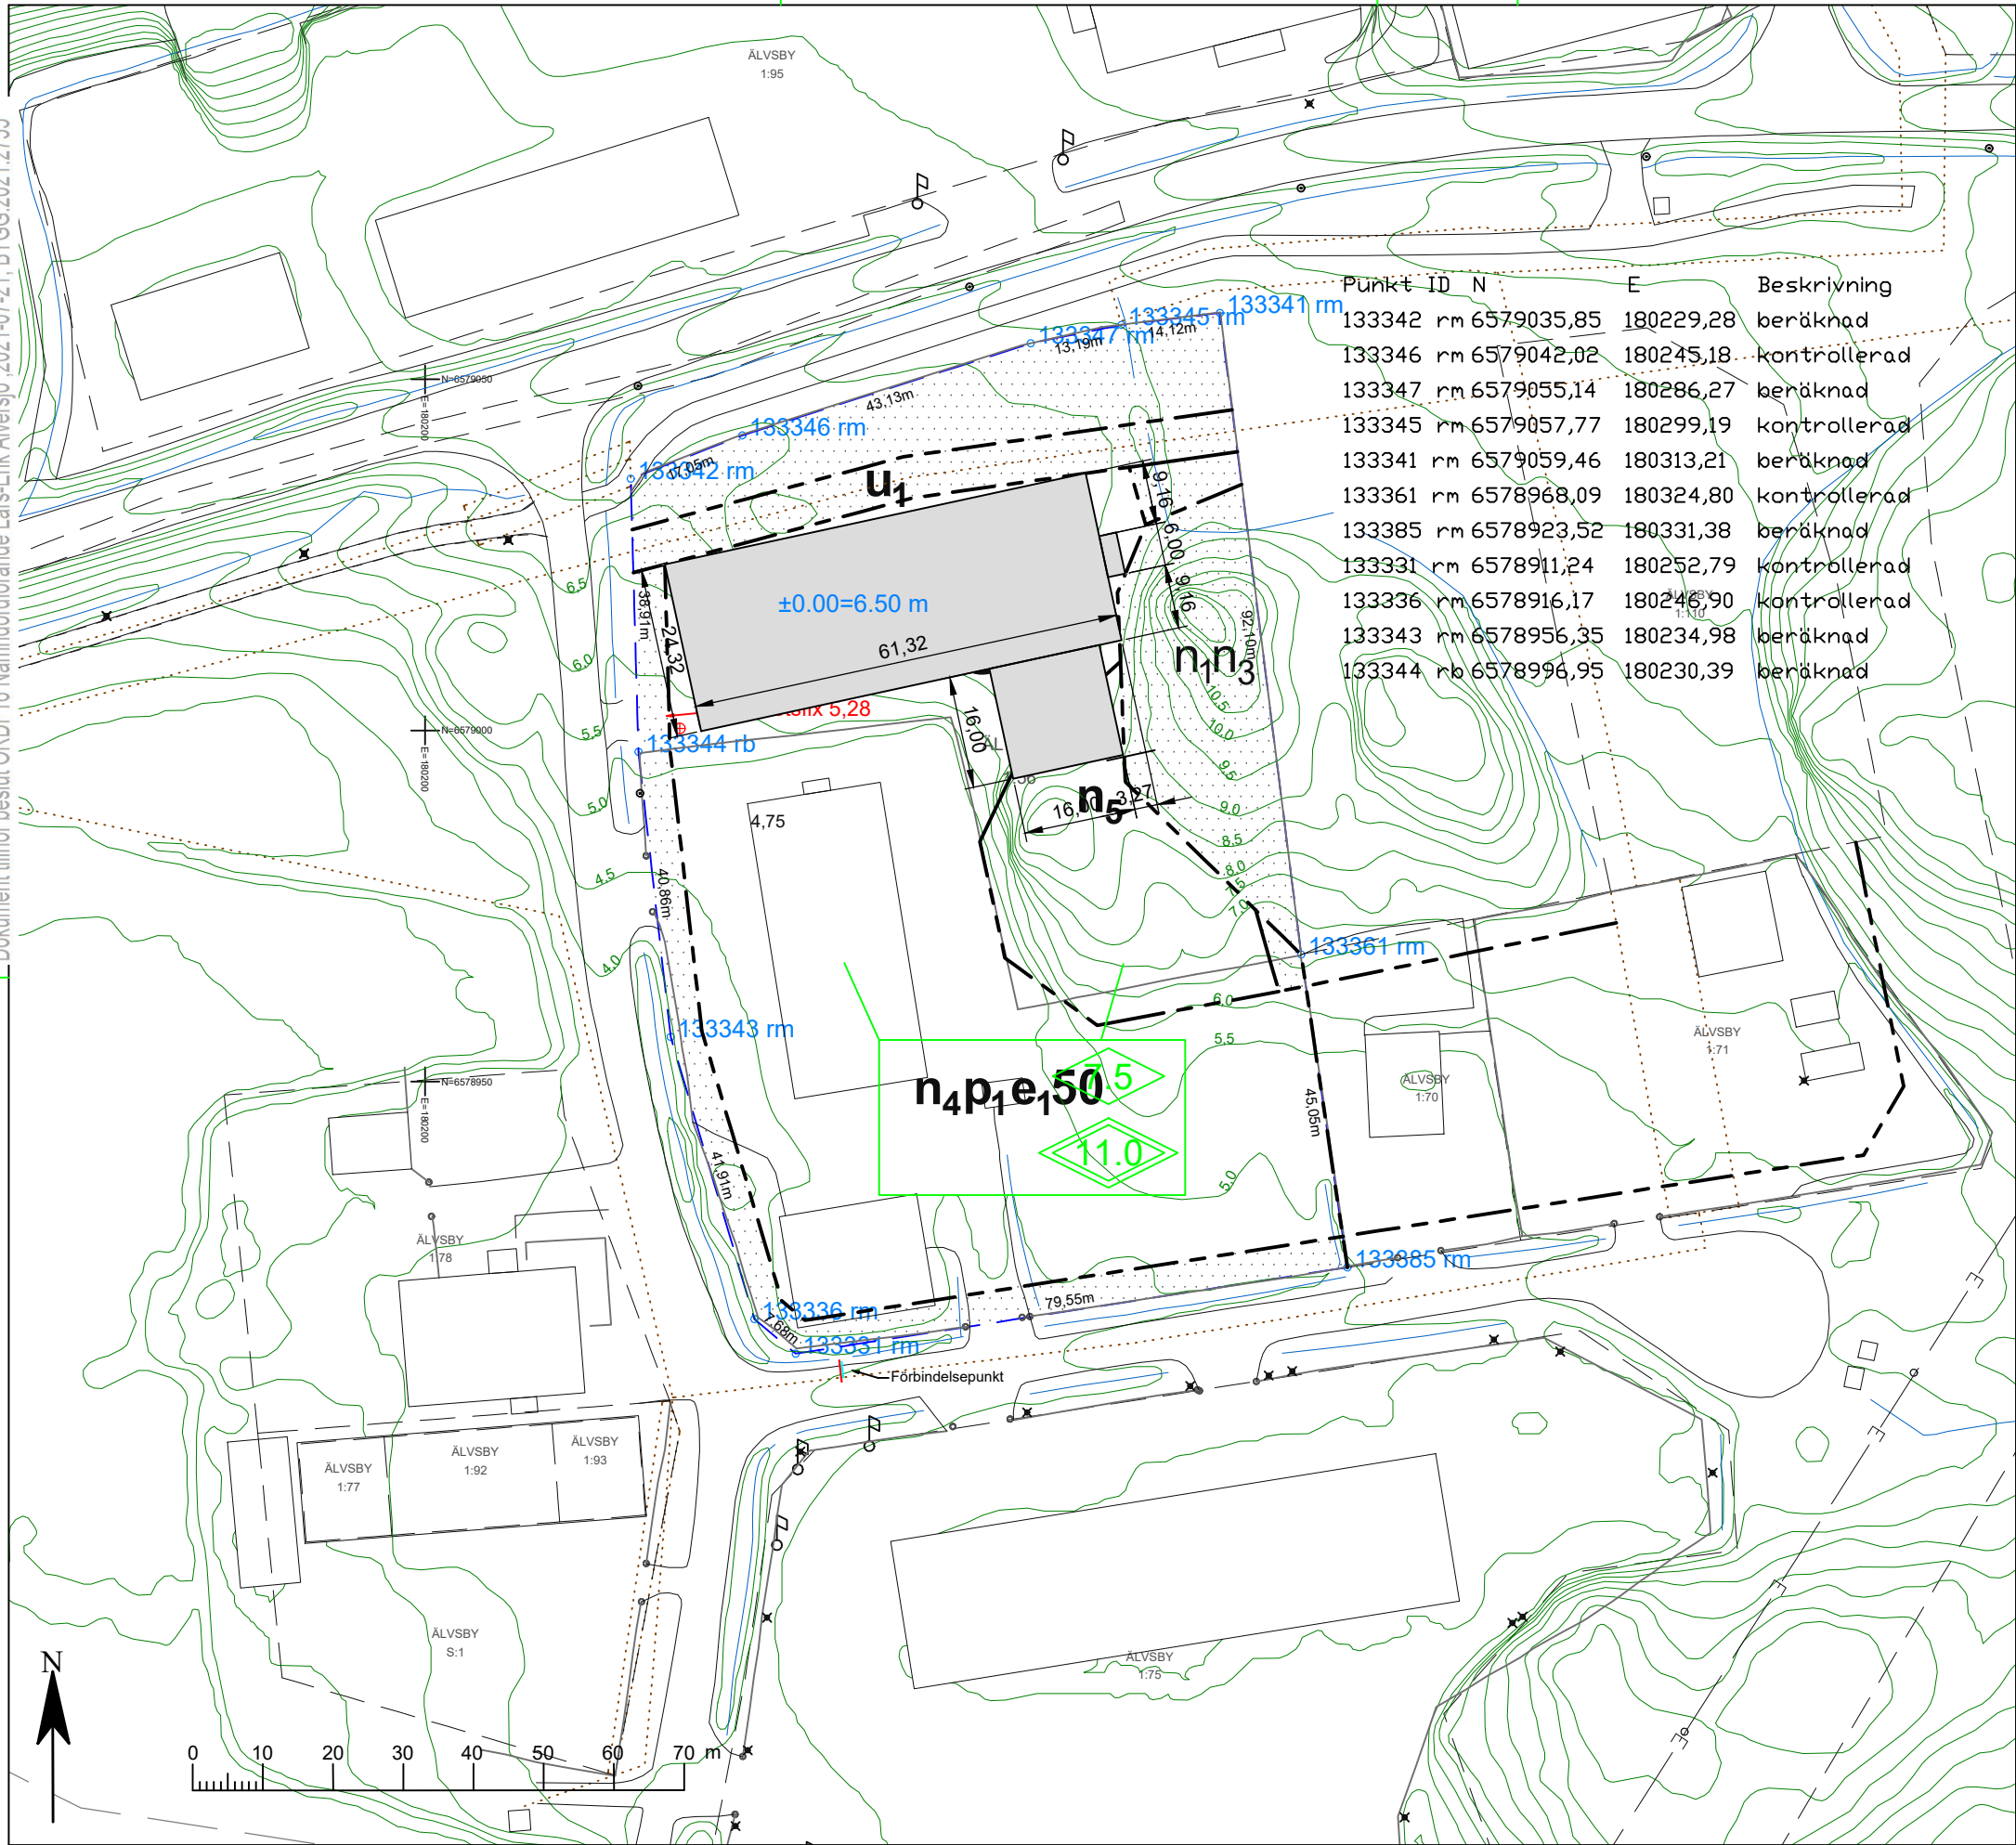

- Bostad taklinje

Komplementbyggnad

Skärmtak
- Bostad fasad

Komplementbyggnad

Skärmtak
- Trappa pilriktning upp

Fastighetsgräns

Punkt ID	N	E	Beskrivning
133342	rm 6579035,85	180229,28	beräknad
133346	rm 6579042,02	180245,18	kontrollerad
133347	rm 6579055,14	180286,27	beräknad
133345	rm 6579057,77	180299,19	kontrollerad
133341	rm 6579059,46	180313,21	beräknad
133361	rm 6578968,09	180324,80	kontrollerad
133385	rm 6578923,52	180331,38	beräknad
133331	rm 6578911,24	180252,79	kontrollerad
133336	rm 6578916,17	180246,90	kontrollerad
133343	rm 6578956,35	180234,98	beräknad
133344	rm 6578996,95	180230,39	beräknad



VÄRMDÖ KOMMUN

Nybyggnadskarta

över Ävägen 3

Älvsby 1:56

Dnr. 2021TEN/0115-27 Koordinatsystem
Skala: 1:1000 Plan: Sweref 99 18 00
Plan: dp219 Höjd: RH2000
Landarea: 11819m2

0120-85/74.1 Levande Last Ledningsrätt TELE

Arbetsfix +5,28m röd markering på berg

Ritad

2021-04-16


Therese Deremo

Kartan bör ej användas som projekteringsunderlag

Kartan får ej förvanskas

Information om kommunalt vatten och avlopp

Fastigheten ligger inom Värmdö kommuns verksamhetsområde för vatten och spillvatten. Dagvatten och/eller dränvatten får inte tillföras spillvattenledningar. Dämningsnivån för spillvatten är 0,5 m över spillvattenledningens hjässa i förbindelsepunkten. Fastigheten är inkopplad på kommunens VA-anläggning. Befintliga förbindelsepunkter är redovisade. Observera att kommunens tekniska handbok ska beaktas och följas vid planering av avfallshämtning.

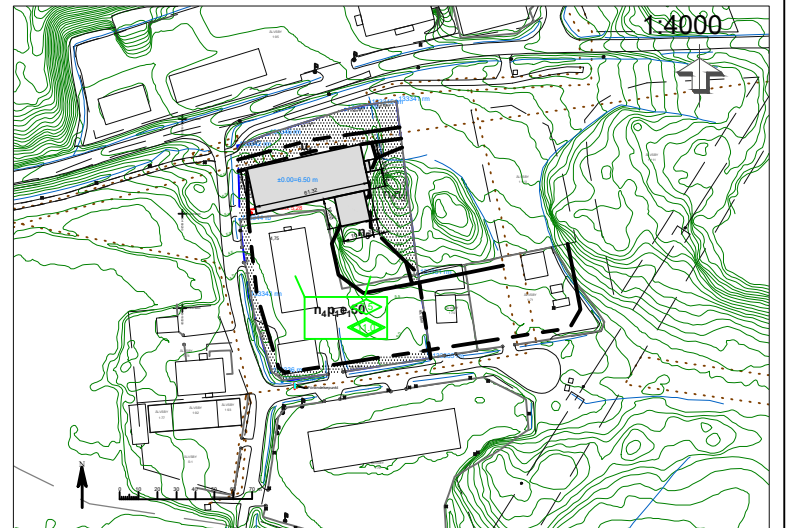

Höjdkurvorna är från 2011.