


Adress: Industrigatan 9
Lokaltyp: Kontor

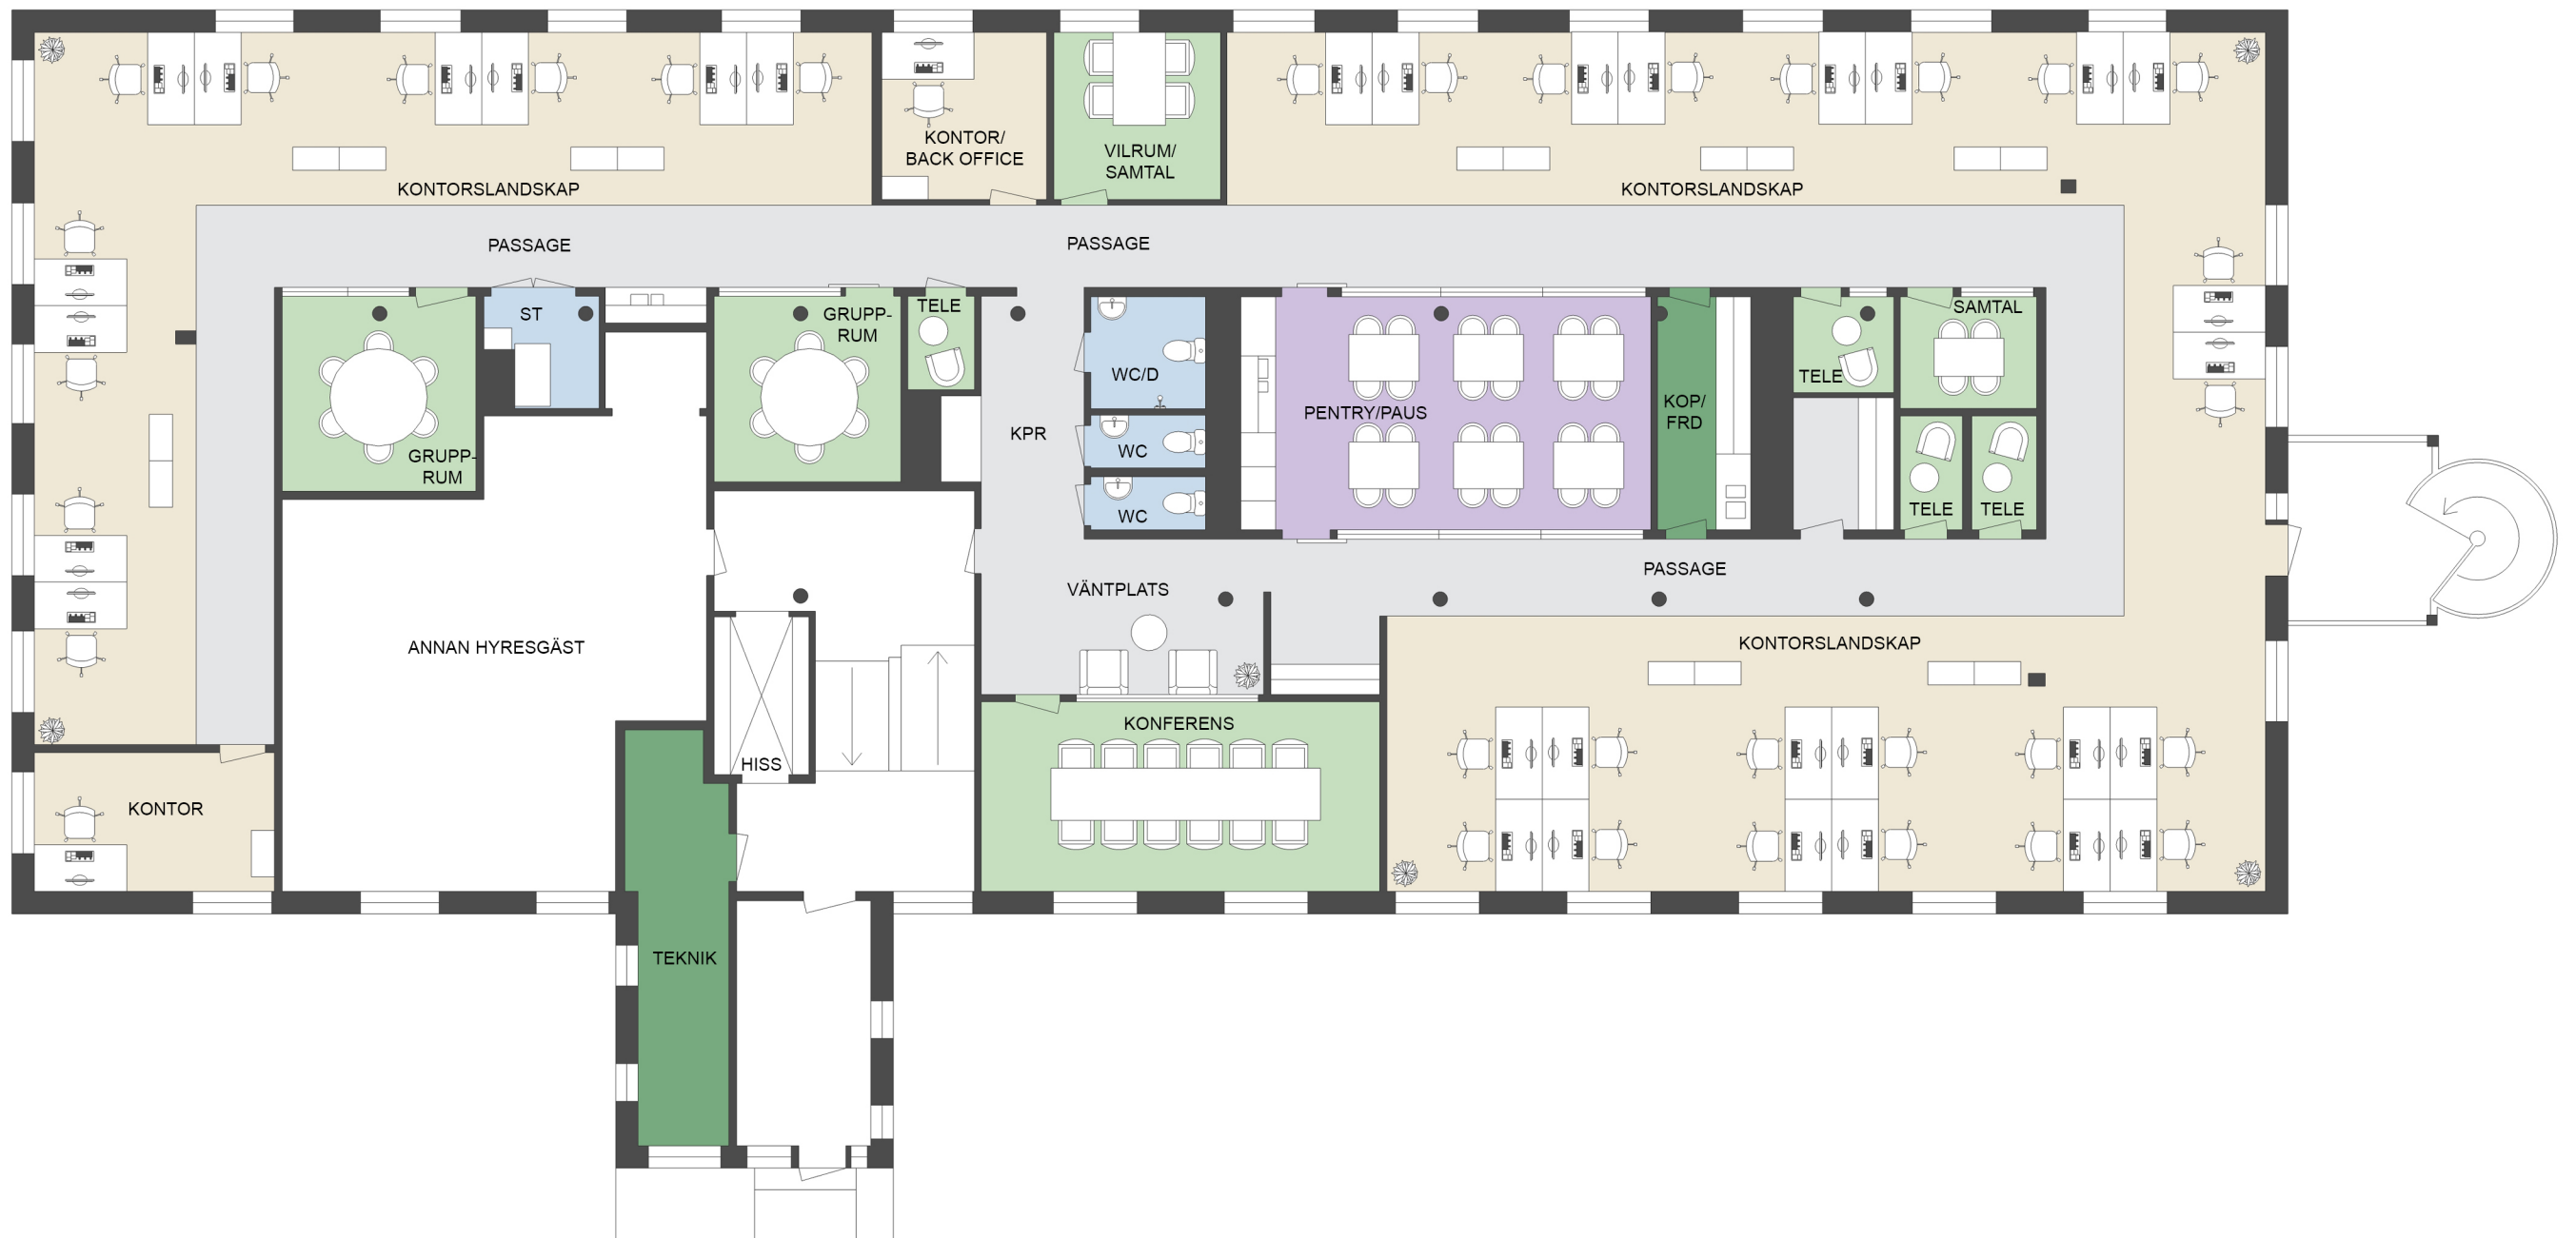

- Kontorsyta
- Möte/Konferens/Samtal
- Pentry
- Allmänna ytor
- WC/RWC/Städ/Dusch
- Förråd/Teknik

Med reservation för avvikelser.
Möbleringen är endast ett förslag och
kanske inte är genomförbar i verkligheten.