



Adress: Storgatan 28
Fastighetsbeteckning: Gasverket 2
Plan: Entréplan
Yta: 70 m²
Lokaltyp: Butik/Kontor

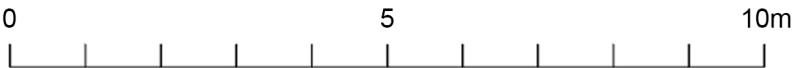

- Kontorsyta
- Möte/Konferens/Samtal
- Pentry
- Allmäna ytor
- WC/RWC/Städ/Dusch
- Förråd/Teknik

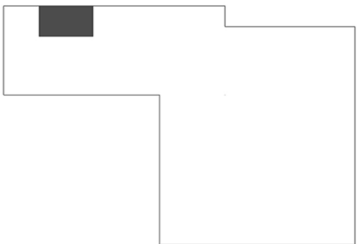

Skala 1:100 (A3)

Med reservation för avvikelser.
Möbleringen är endast ett förslag och
kanske inte är genomförbar i verkligheten.