


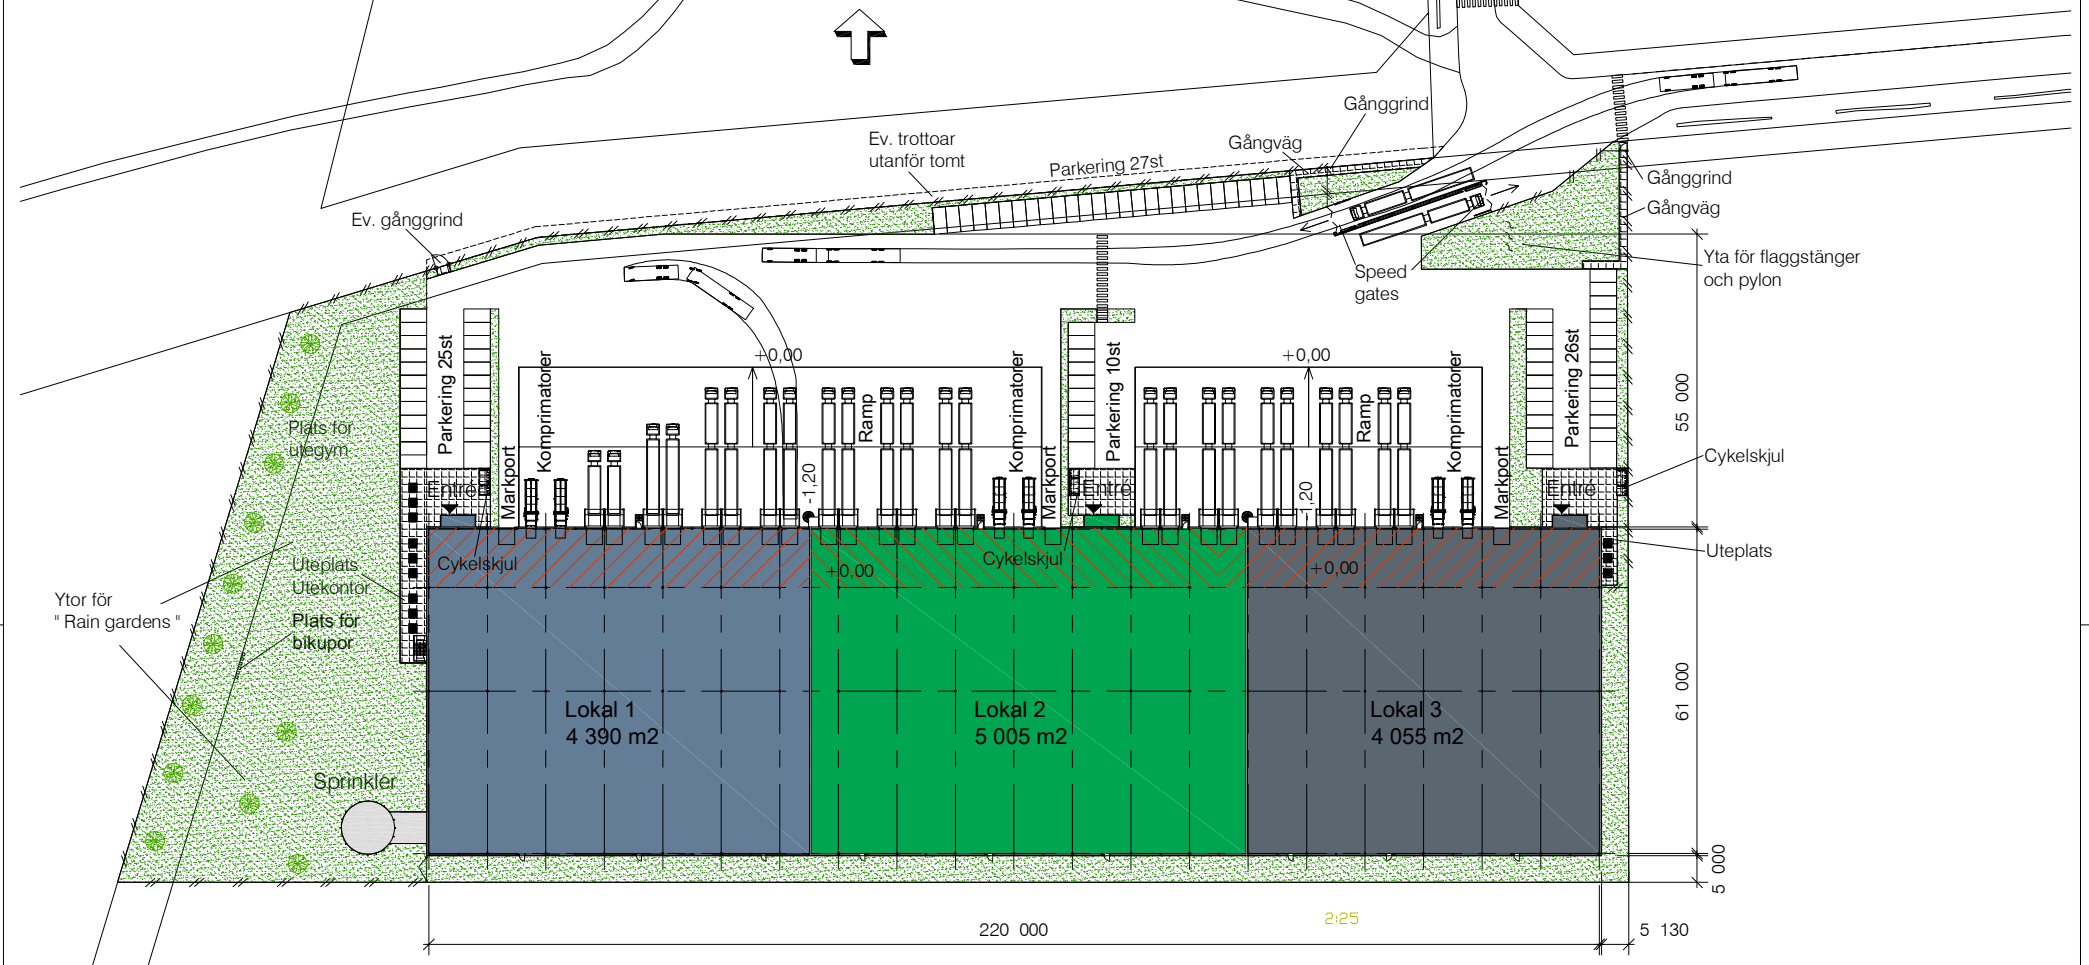

Situationsplan - Alternativ A 1:500


Ytor (utsida yttervägg) :

Tomtyta:	33 762 m²
Lager BTA:	13 702 m²
Entresol BTA:	2 523 m²
Sprinklertank och teknik	116 m²

Utv. mark:	
Asfalt:	12 376 m²
Grönyta, gräs / Äng:	6 923 m²
Marksten:	645 m²

Parkering:	88 st
Grönyta:	21%

	Gräsyta / Äng
	Marksten

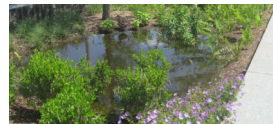

Exempel, Rain Garden



Preliminär 2022-10-24

Rev. 1 2 

Förslagshandling



Östergårdsgatan 14 - 215 78 Malmö - Tel 040 - 601 43 00 - info@pantektor.se

Uppdragsledare	Johan Ferdell
Projektledare	Johan Ferdell
2022-	Johan Ferdell

Castellum Örebro

Palmbohult 2:1 m.fl.

Örebro kommun

Nytt lager

Situationsplan - Alt A

Skala	1:500	Projektnummer	2022-040	Östergårdsgatan	A-01.1-001	Rev.	
-------	-------	---------------	----------	-----------------	------------	------	--

När denna ritning är utskrivet i A3-format gäller halva angivna skalar.