




CASTELLUM

Adress: Maskingatan 5
Fastighetsbeteckning: Kv. Överstycket 25
Plan: 1
Yta: 230 kvm
Lokaltyp: Kontor/Lager

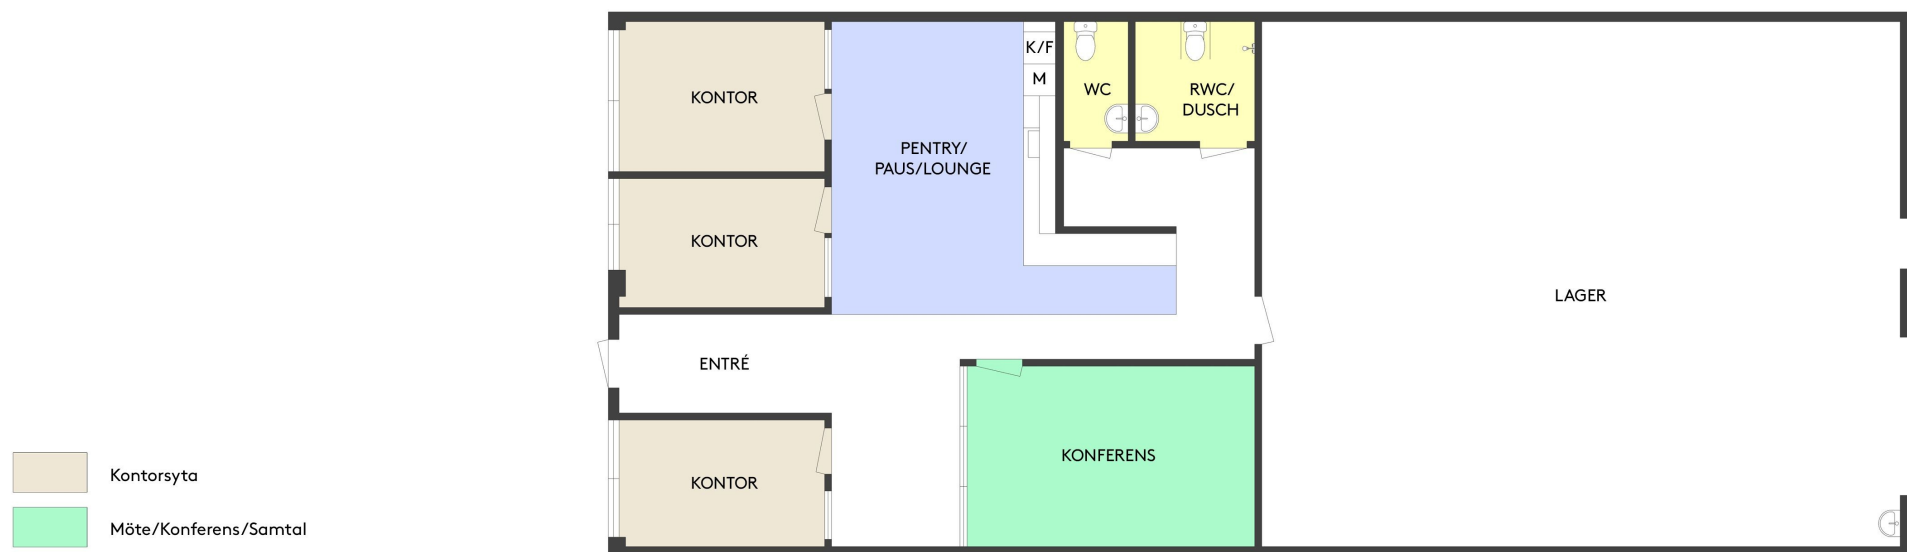

- Kontorsyta
- Möte/Konferens/Samtal
- Kök/Pentry
- Allmänna utrymmen
- Förråd/Teknik
- WC/RWC/Städ/Dusch

0 5 10m
Skala 1:100 (A3) Med reservation för avvikelser