




CASTELLUM

Adress: Storgatan 28
Fastighetsbeteckning: Kv. Gasverket 2
Plan: 4
Yta: 789 kvm
Lokaltyp: Kontor

60 arbetsplatser	
Arbetsplatser i storkontor	52
Arbetsplatser i kontor	8
Sammanträdesrum	1
Videorum	1
Samtalsrum/Telerum	5
Förråd/kopiering	3
EL/IT	2
Pentry	1
WC	4
Omkl./Dusch	0
Städ	1

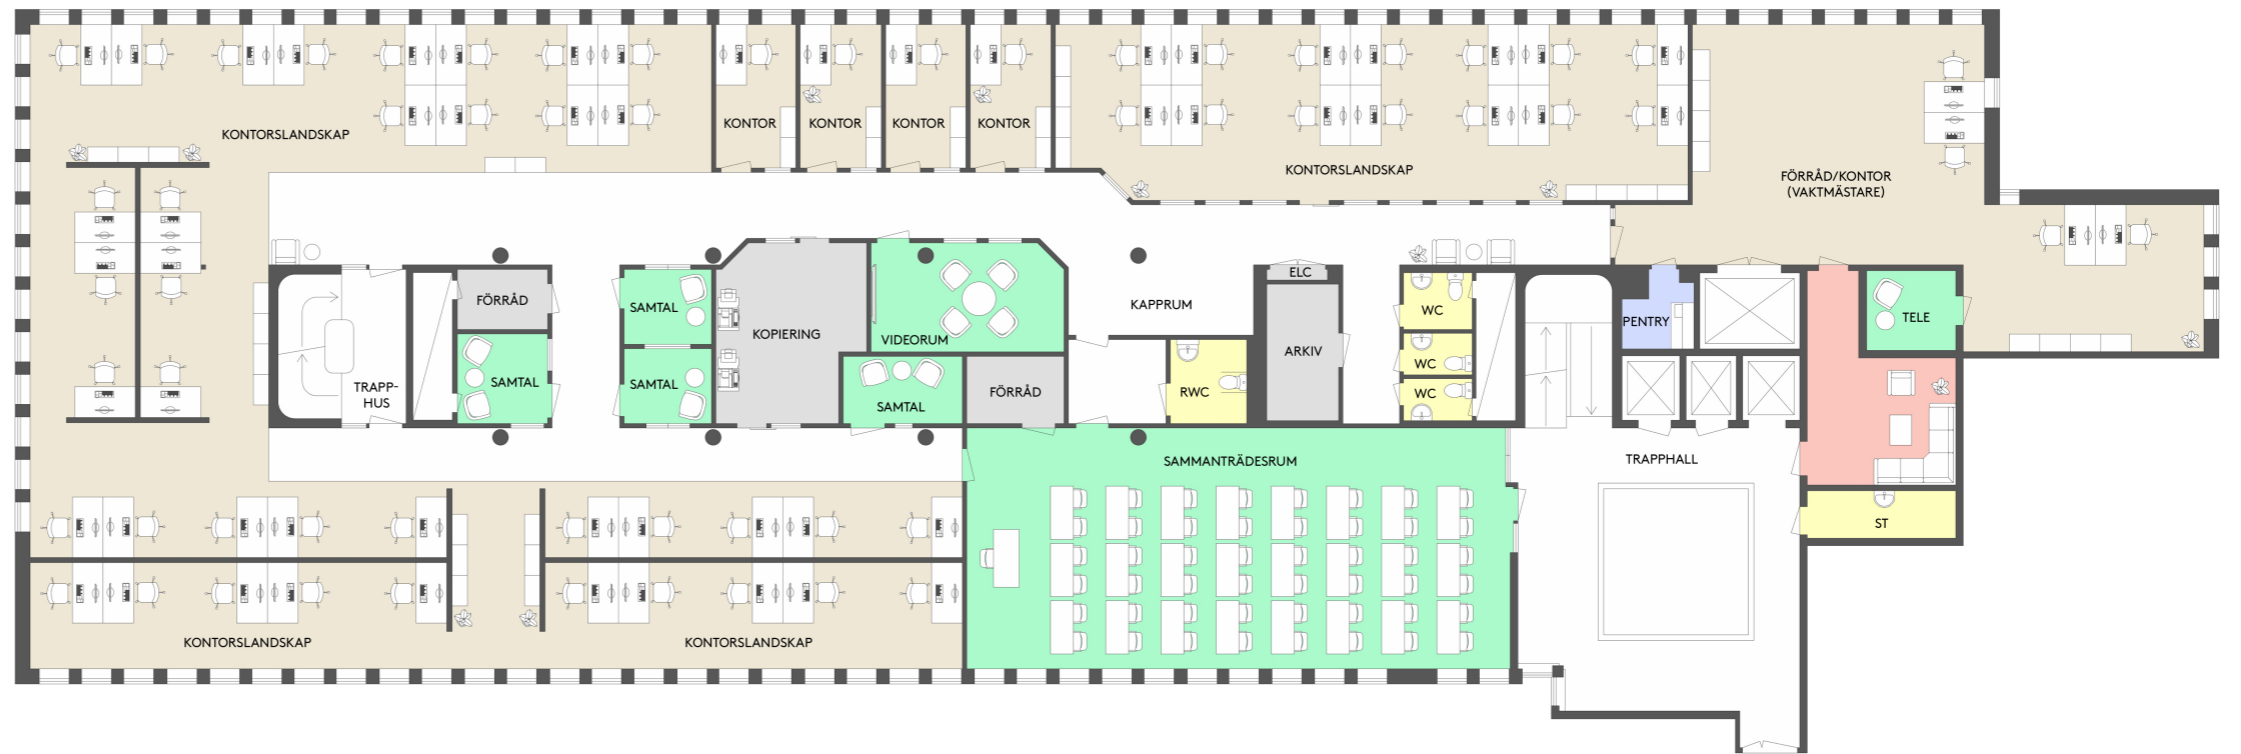

	Kontorsyta
	Möte/Konferens/Samtal
	Kök/Pentry
	Allmänna utrymmen
	Förråd/Teknik
	WC/RWC/Städ/Dusch

0 10 20m
Skala 1:200 (A3) Med reservation för avvikelser