




CASTELLUM

Adress: Storgatan 28
Fastighetsbeteckning: Kv. Gasverket 2
Plan: 5
Yta: 869 kvm
Lokaltyp: Kontor

74 arbetsplatser	
Arbetsplatser i storkontor	74
Arbetsplatser i kontor	0
Konferens	0
Mötesrum	0
Tyst rum	11
Förråd/kopiering	2
EL/IT	2
Pentry	0
WC	5
Omkl./Dusch	0
Städ	1

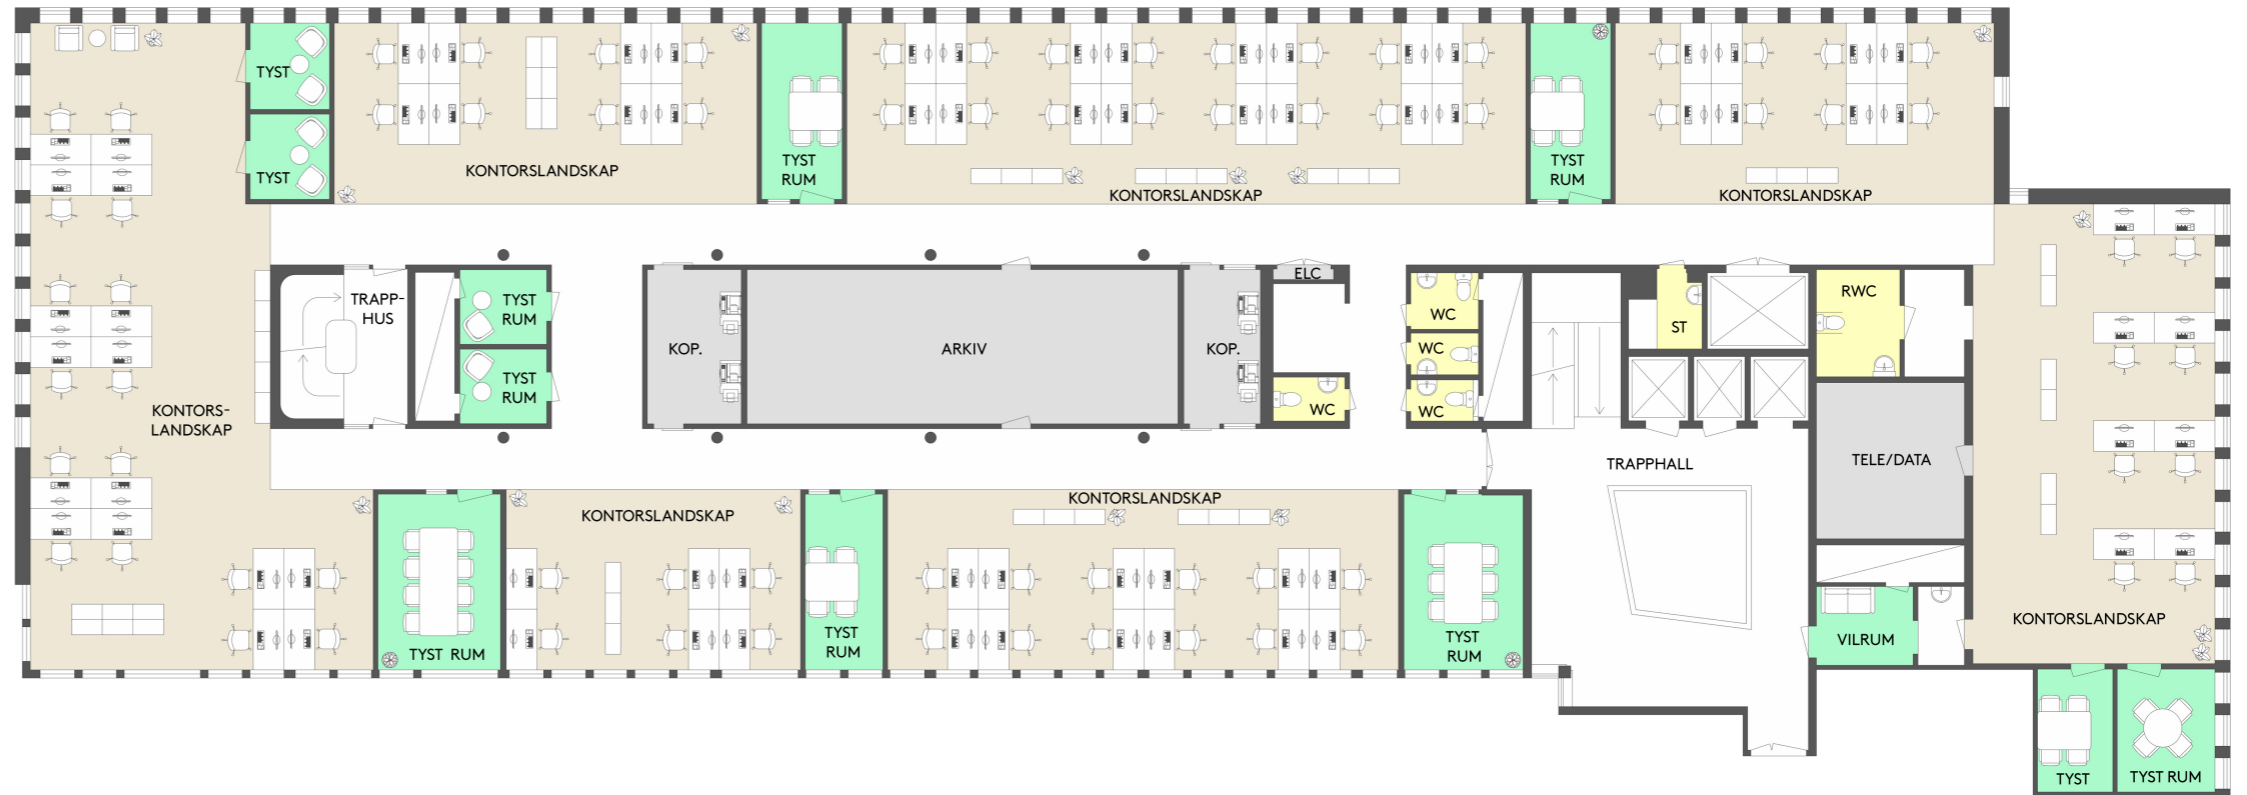

- Kontorsyta
- Möte/Konferens/Samtal
- Kök/Pentry
- Allmänna utrymmen
- Förråd/Teknik
- WC/RWC/Städ/Dusch

0 10 20m
Skala 1:200 (A3) Med reservation för avvikelser