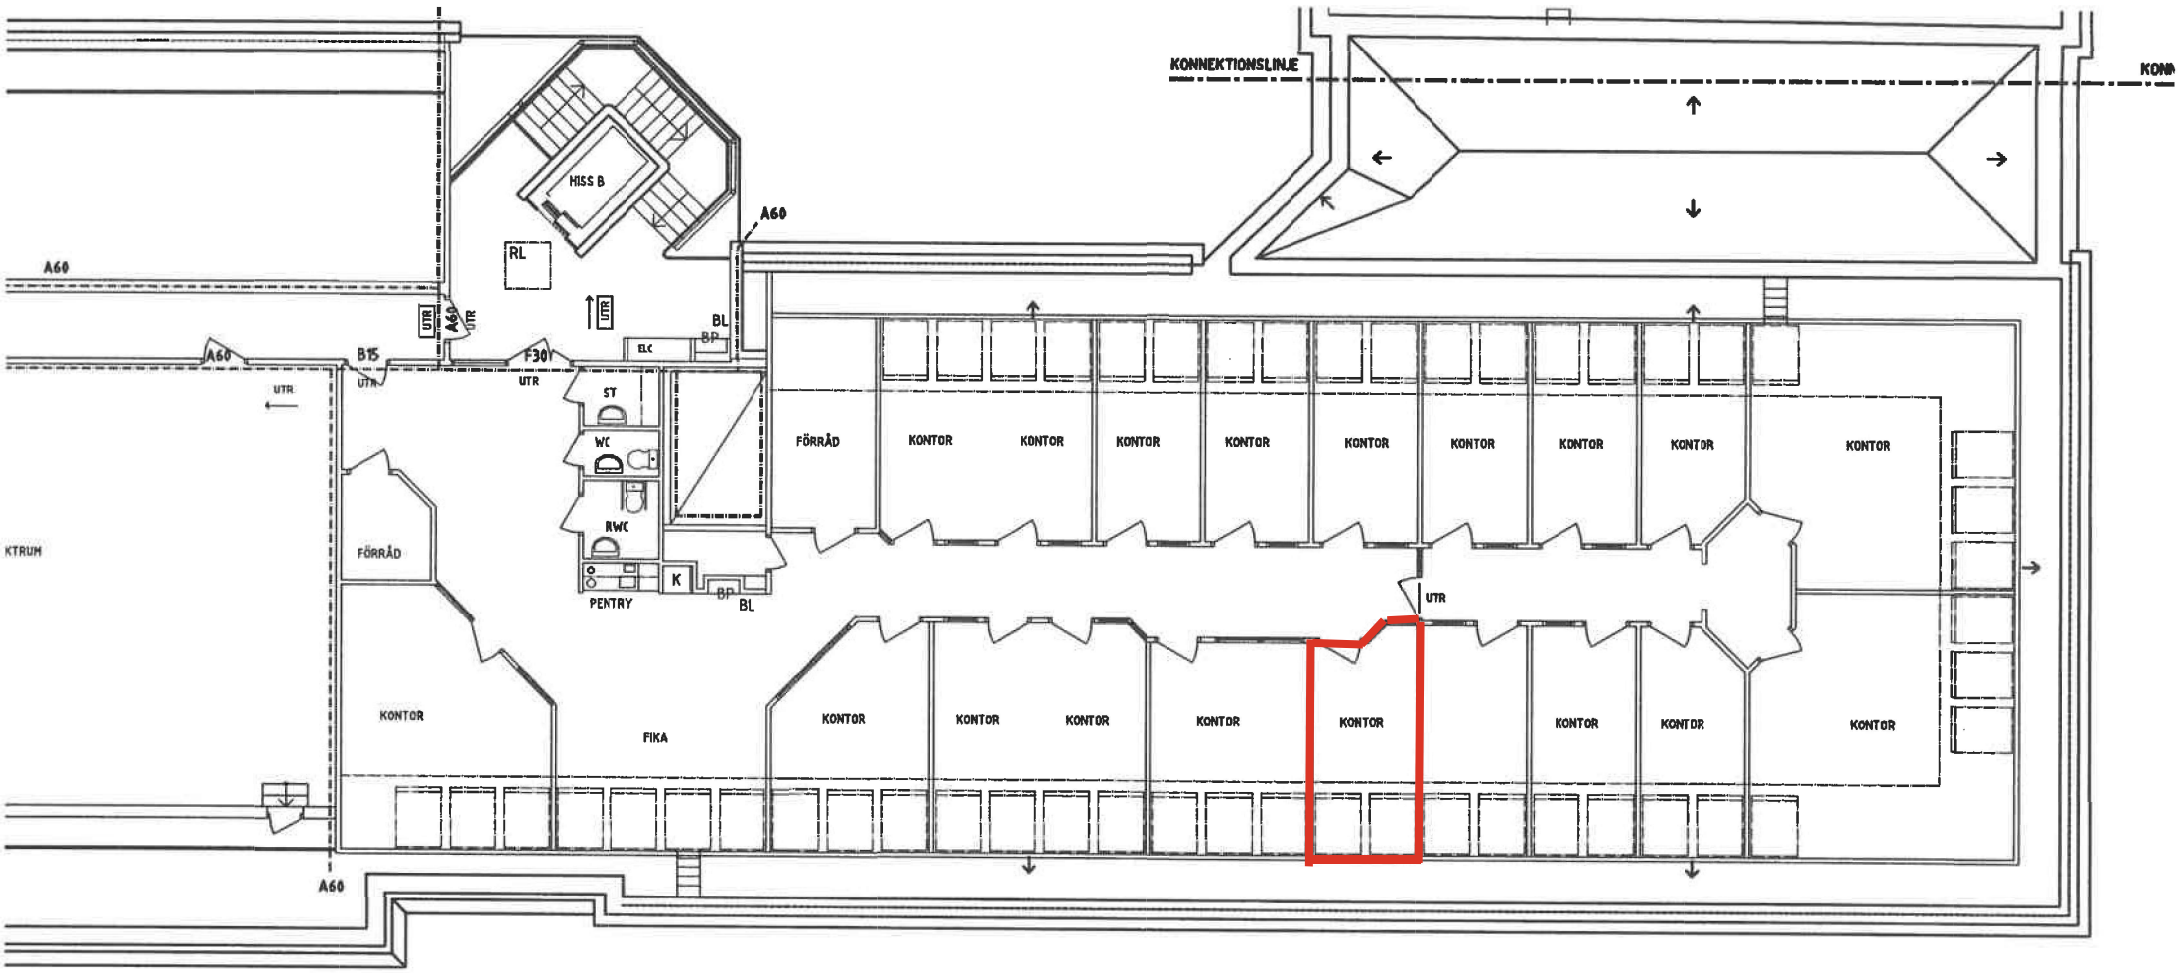
KONNEKTIONSLINJE
KONN
HISS B
RL
A60
UTR
BL
BP
ELC
B15
F30
ST
WC
RWC
PENTRY
K
FÖRRÅD
KONTOR
FIKA
KTRUM