




CASTELLUM

Adress: Adolfsbergsvägen 2-4
Fastighetsbeteckning: Litografen 1
Plan: 1
Yta: 283 kvm
Lokaltyp: Butik

1 arbetsplatser	
Arbetsplatser i storkontor	0
Arbetsplatser i kontor	1
Konferens	0
Mötesrum	0
Tyst rum	0
Förråd/kopiering	0
EL/IT	0
Pentry	1
WC	2
Omkl./Dusch	1
Städ	0

	Kontorsyta
	Möte/Konferens/Samtal
	Kök/Pentry
	Allmänna utrymmen
	Förråd/Teknik
	WC/RWC/Städ/Dusch

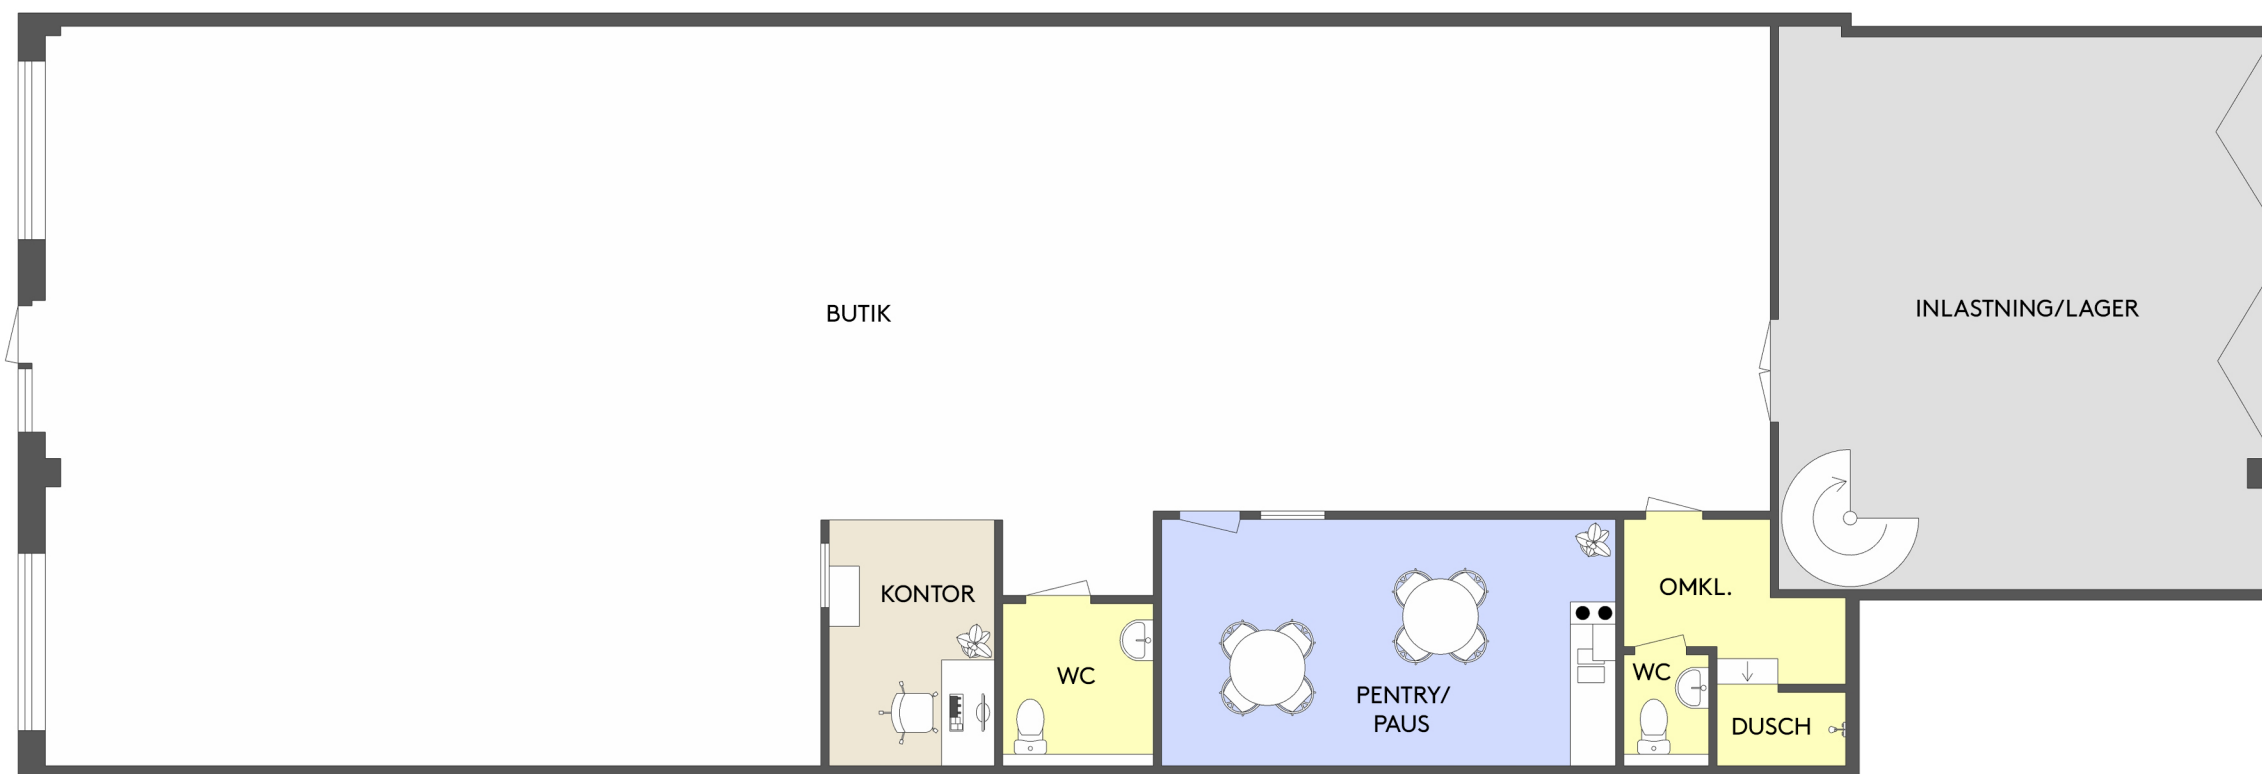

Plan 1

