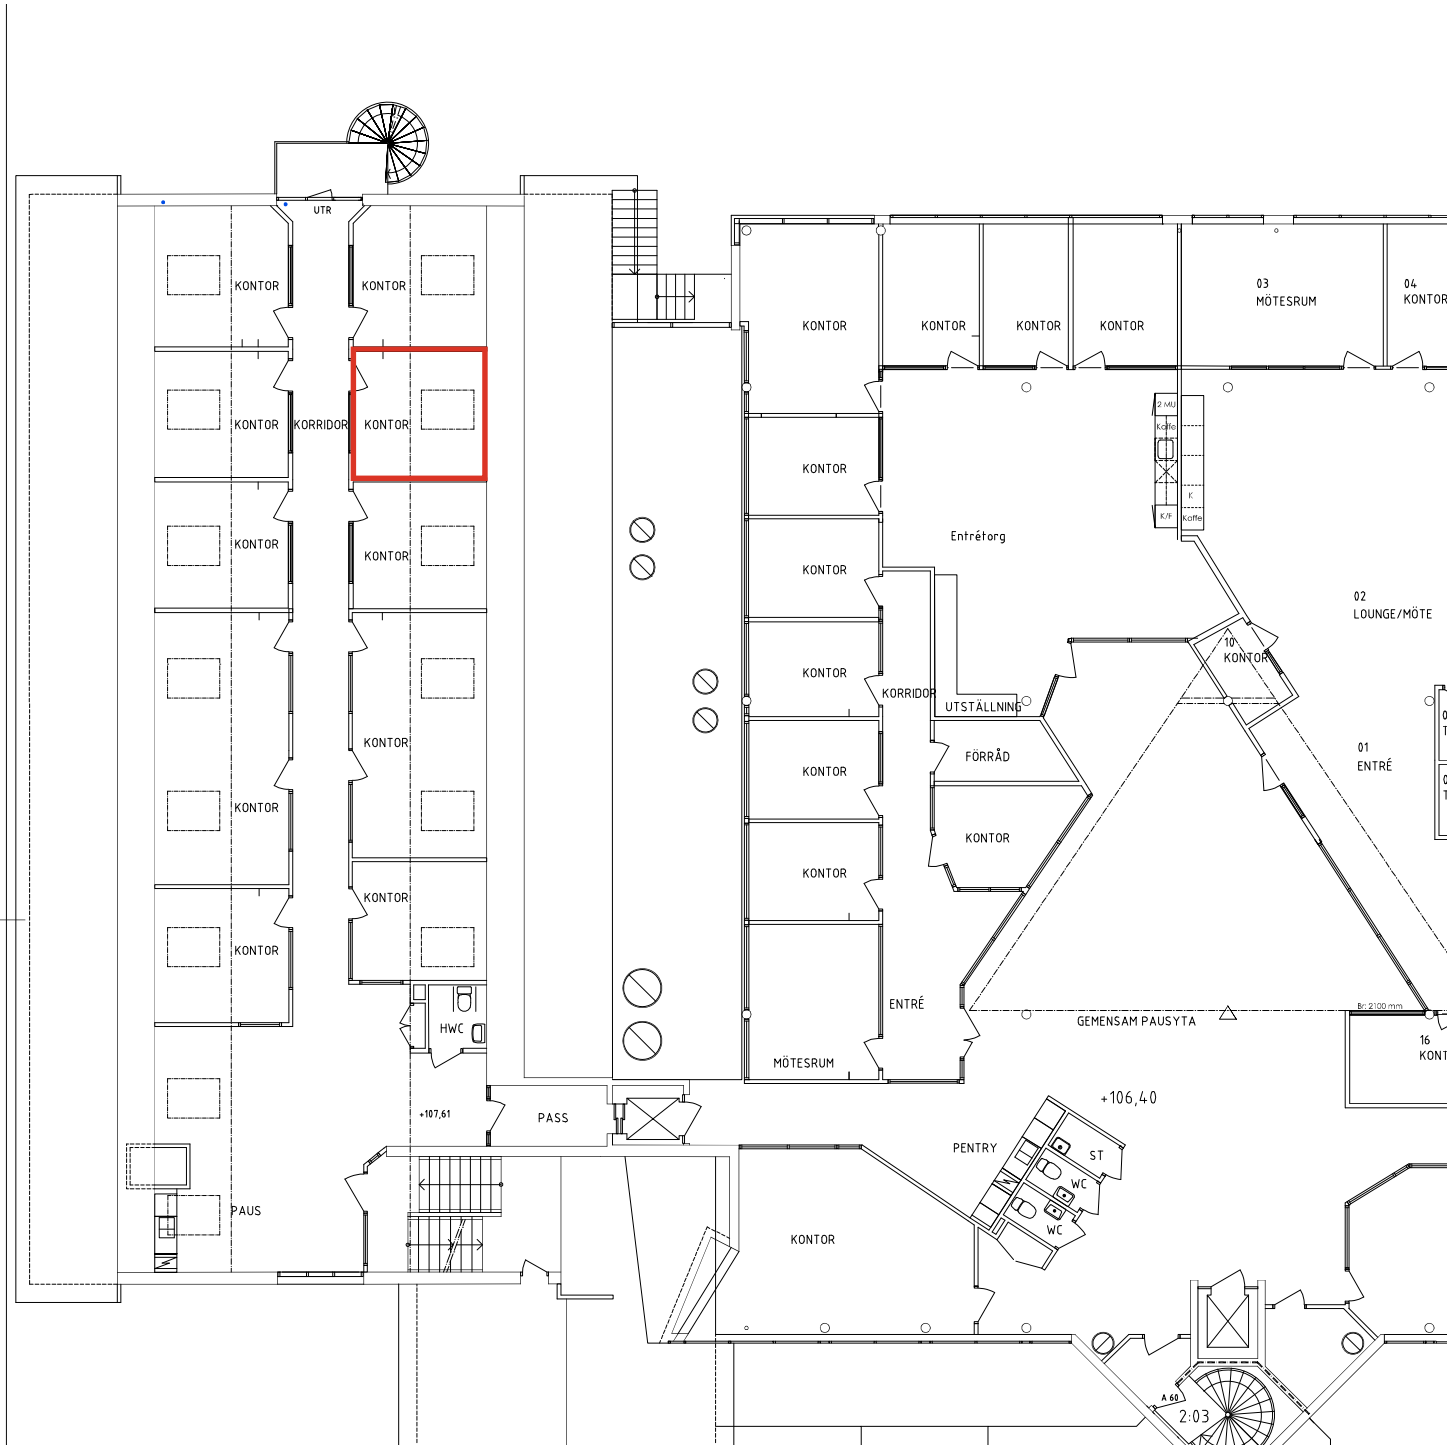

UTR
KONTOR
KONTOR
KONTOR
KONTOR
KORRIDOR
KONTOR
KONTOR
KONTOR
KONTOR
KONTOR
KONTOR
KONTOR
HWC
+107,61
PASS
PAUS
KONTOR
KONTOR
KONTOR
KONTOR
03
MÖTESRUM
04
KONTOR
KONTOR
KONTOR
KONTOR
KONTOR
KONTOR
KONTOR
KONTOR
KONTOR
KORRIDOR
UTSTÄLLNING
FÖRRÅD
KONTOR
ENTRÉ
MÖTESRUM
Entréforg
02
LOUNGE/MÖTE
10
KONTOR
01
ENTRÉ
GEMENSAM PAUSYTA
16
KONT
+106,40
PENTRY
ST
WC
WC
KONTOR
A 60
2:03