





ALLMÄN YTA	
GRUPPRUM	2 st
WC, DUSCH OCH STÄD	
RWC	2 st
WC	4 st
DUSCH	4 st
OMKLÄDNING	2 st
STÄD	1 st
VILRUM	1 st
FRD / TEKNIK	3 st
PENTRY / PAUS	1 st


FÖRSLAG FÖR SKOLA
KV. RÅSTEN 4 - PLAN-1, KÄLLARPLAN ~ 401 m²
ILLUSTRATIONSSKISS SKALA 1:150 (A3)- 2025-11-12

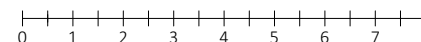

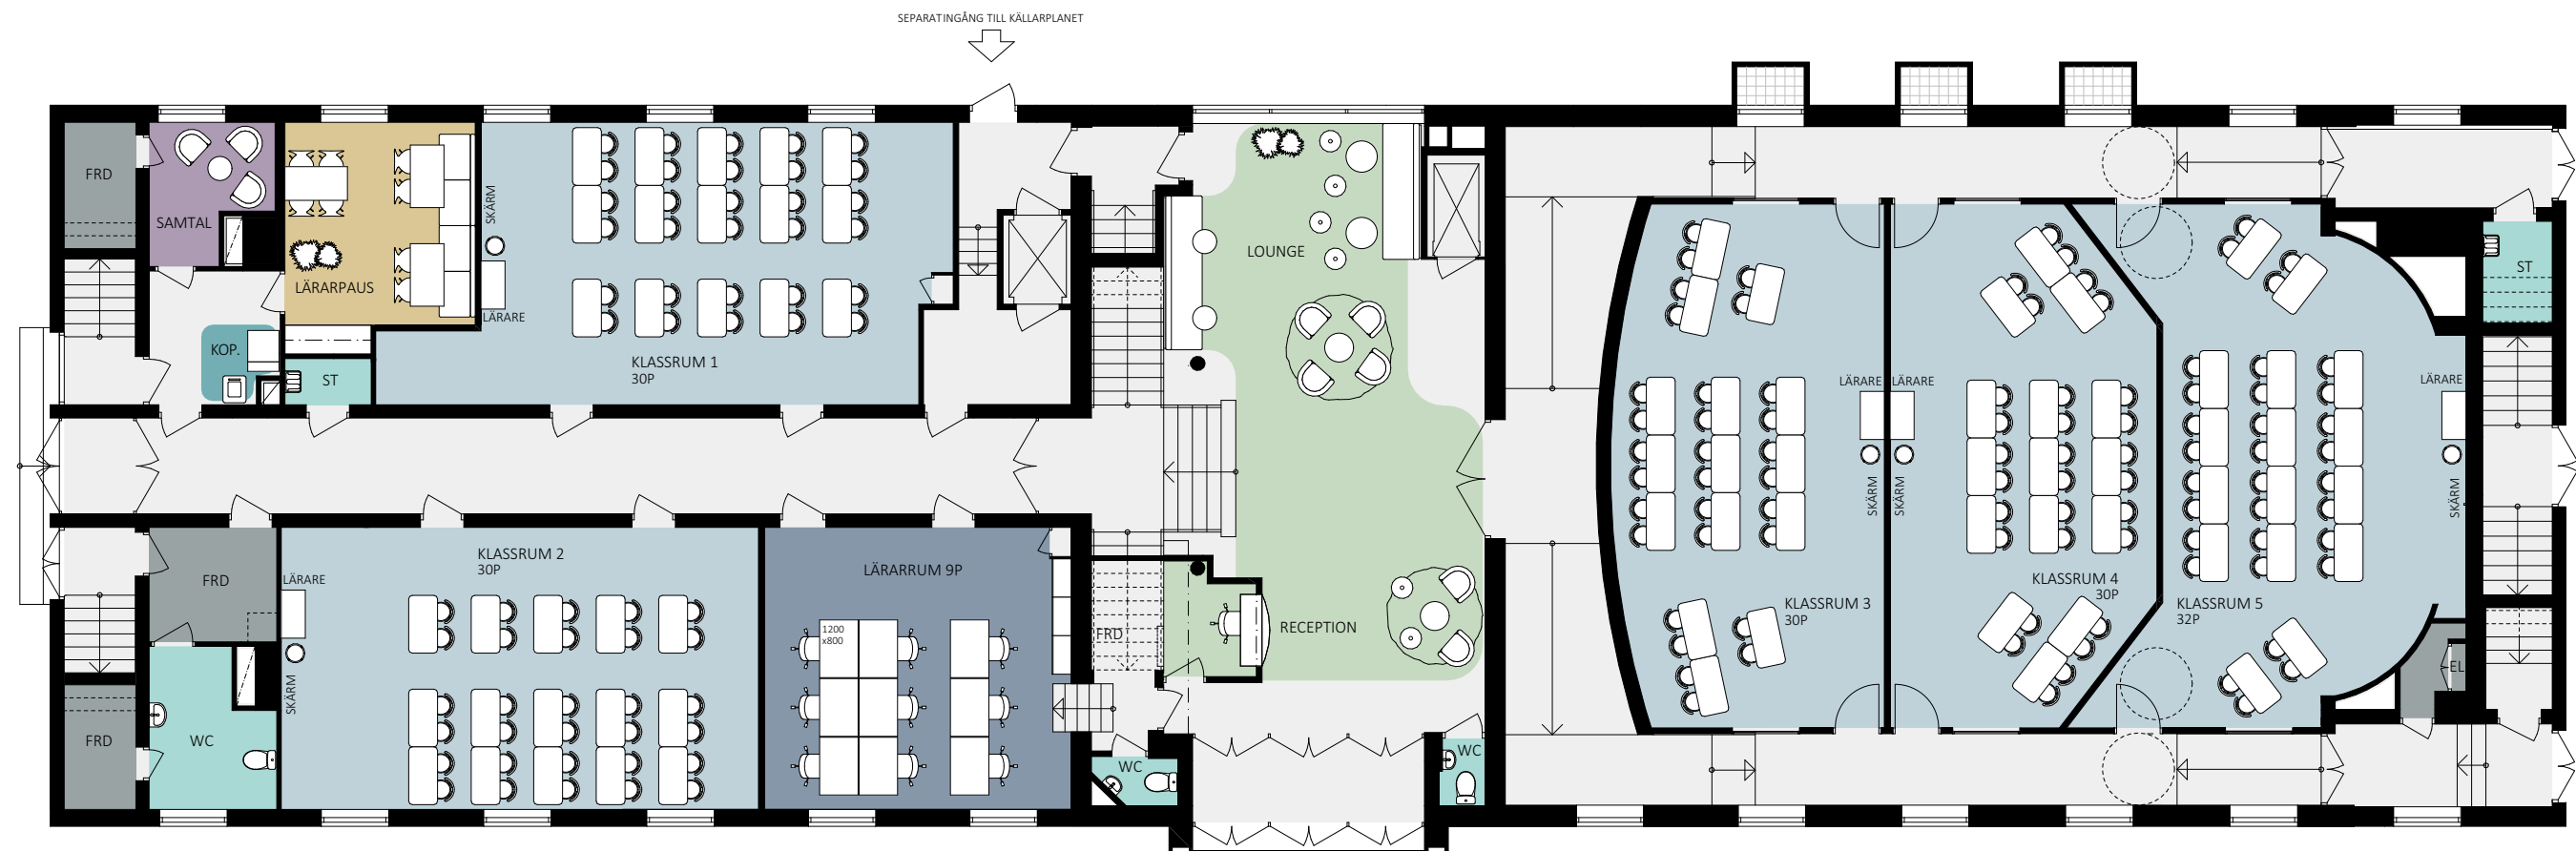

ALLMÄN YTA	
KLASSRUM 30-32P	5 st
LÄRARRUM / PERSONAL	1 st
SAMTAL	1 st
SKRIV / KOP	1 st
WC, DUSCH OCH STÄD	
WC	3 st
STÄD	2 st
FRD / TEKNIK	4 st
PENTRY / PAUS	1 st
RECEPTION / LOUNGE	1 st



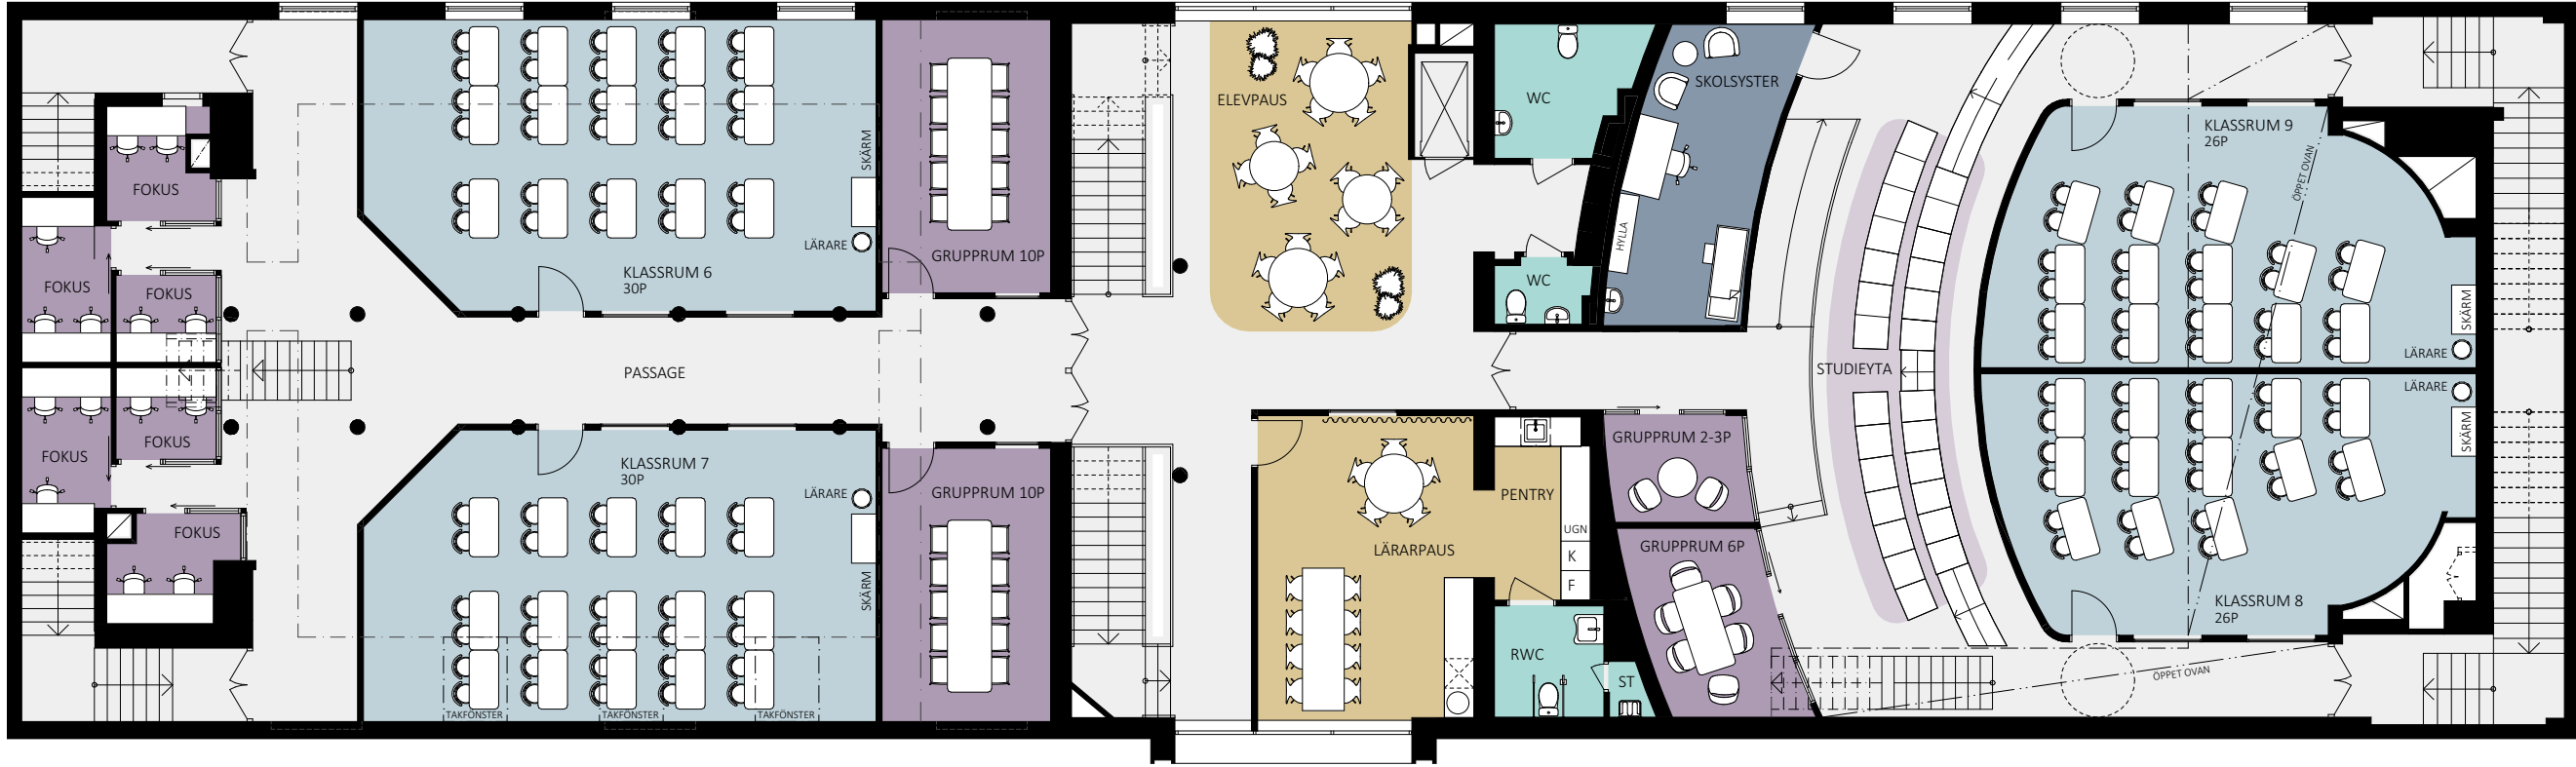


ALLMÄN YTA	
KLASSRUM 26-30P	4 st
LÄRARRUM / PERSONAL	1 st
STUDIEYTA	1 st
FOKUS / GRUPPRUM	
FOKUS	6 st
GRUPPRUM	4 st
WC, DUSCH OCH STÄD	
WC	2 st
RWC	1 st
STÄD	1 st
PENTRY / PAUS	2 st





ALLMÄN YTA		
KLASSRUM 30-36P	3 st	
LÄRARRUM / PERSONAL	6 st	
STUDIEYTA	1 st	
WC, DUSCH OCH STÄD		
STÄD	1 st	
FRD / TEKNIK	1 st	
VÄNTYTA / LOUNGE	5 st	

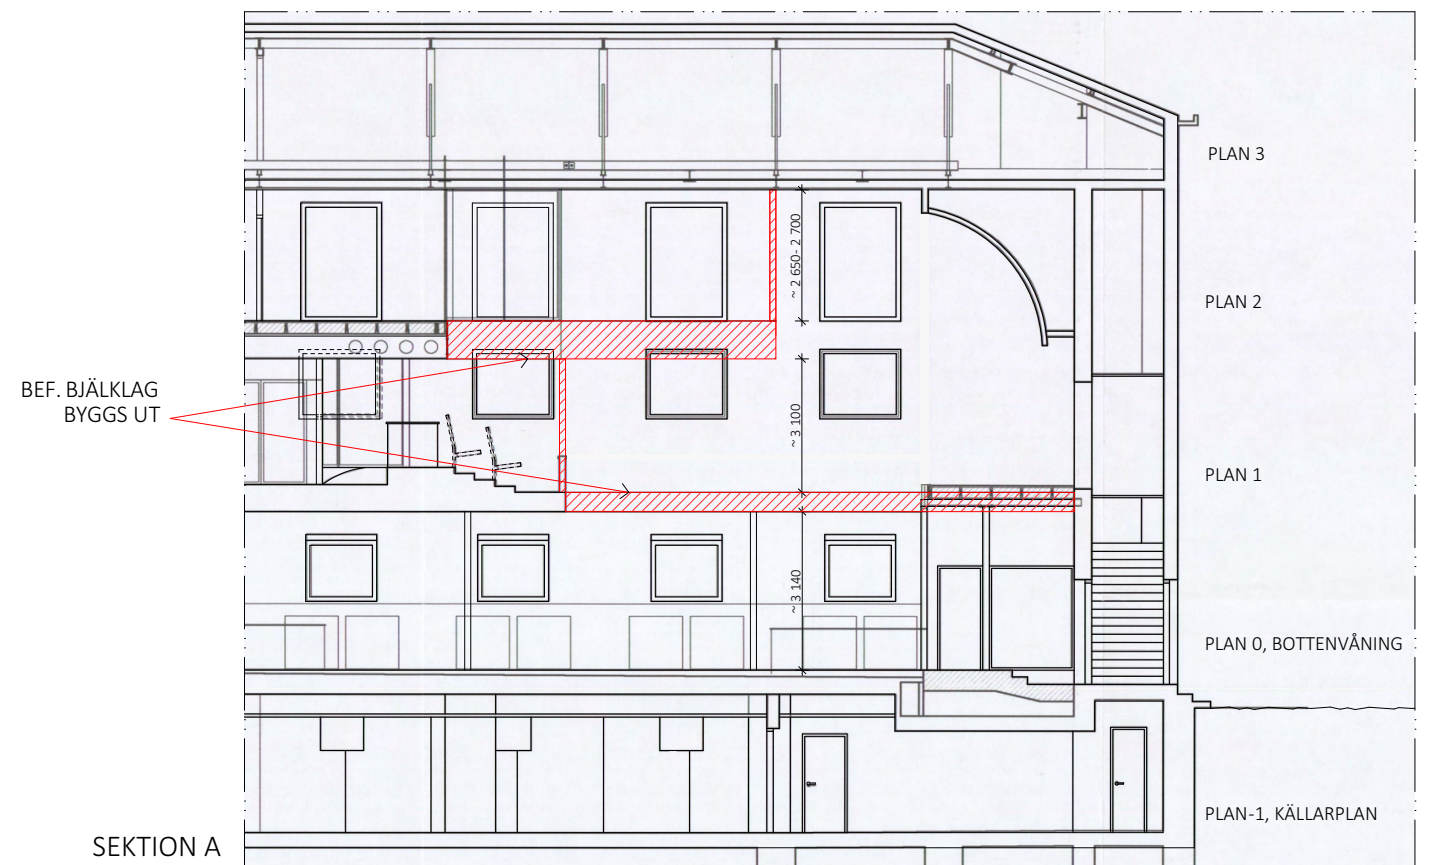

FÖRSLAG FÖR SKOLA
KV. RÅSTEN 4 - PLAN 2 ~ 531 m²
ILLUSTRATIONSSKISS SKALA 1:150 (A3) - 2025-11-12

0 1 2 3 4 5 6 7 8



- | | |
|--------------|------|
| ALLMÄN YTA | 1 st |
| VAKTMÄSTARE | 1 st |
| FRD / TEKNIK | 3 st |

