



CASTELLUM

Kv. Glasmålningen 4
Nynäsvägen 299, Enskede
Plan 2 (BV)
Ca 201 kvm, Lokal

10-14 arbetsplatser	
Mötesrum (6-8P)	1
Mötesrum (3-4P)	1
Lager	1
Pentry/Paus	1
WC	1
WC/DU.	1


Entré		
Nödut.		

Kontorsyta	
Möte/Samtal	
Pentry/Pausyta	
FRD/Server/Kop	
WC/RWC/DU.	

HUS 01

SKOLVÄGEN

NYNÄSVÄGEN

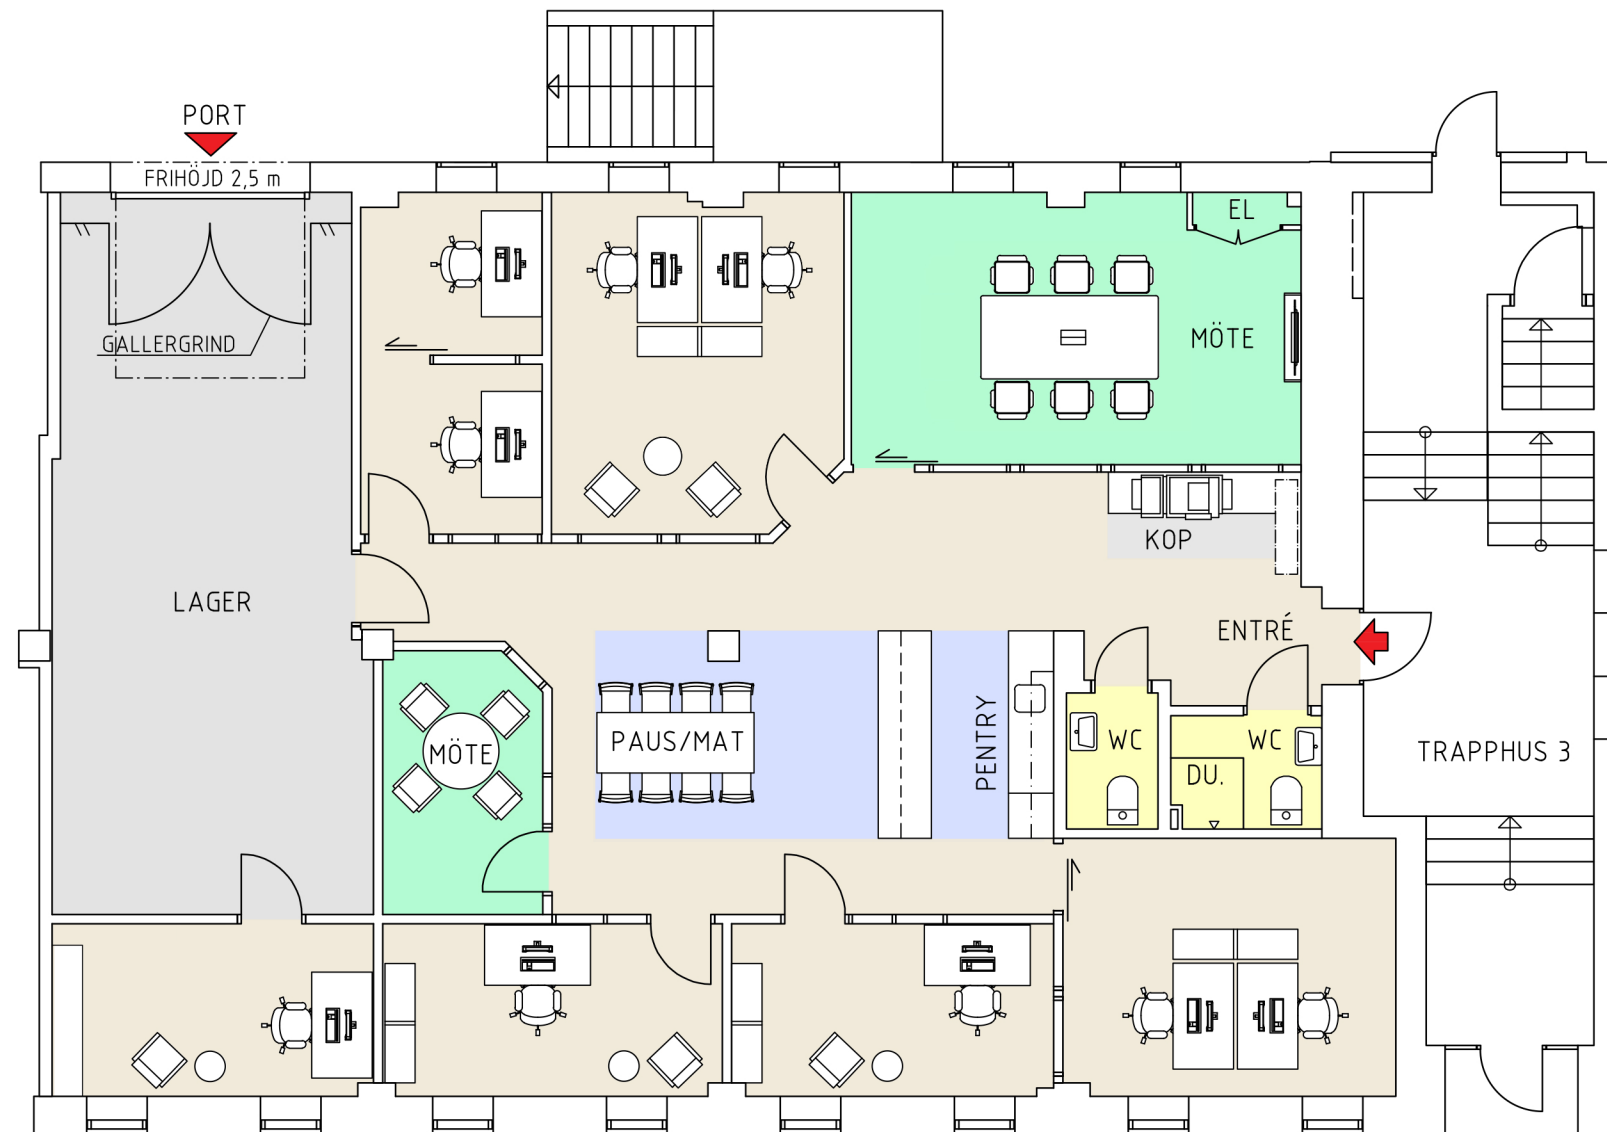

SKALA 1:100-A3