




CASTELLUM


Adress: Gasverksgatan 15

Plan: 4

Lokaltyp: Kontor

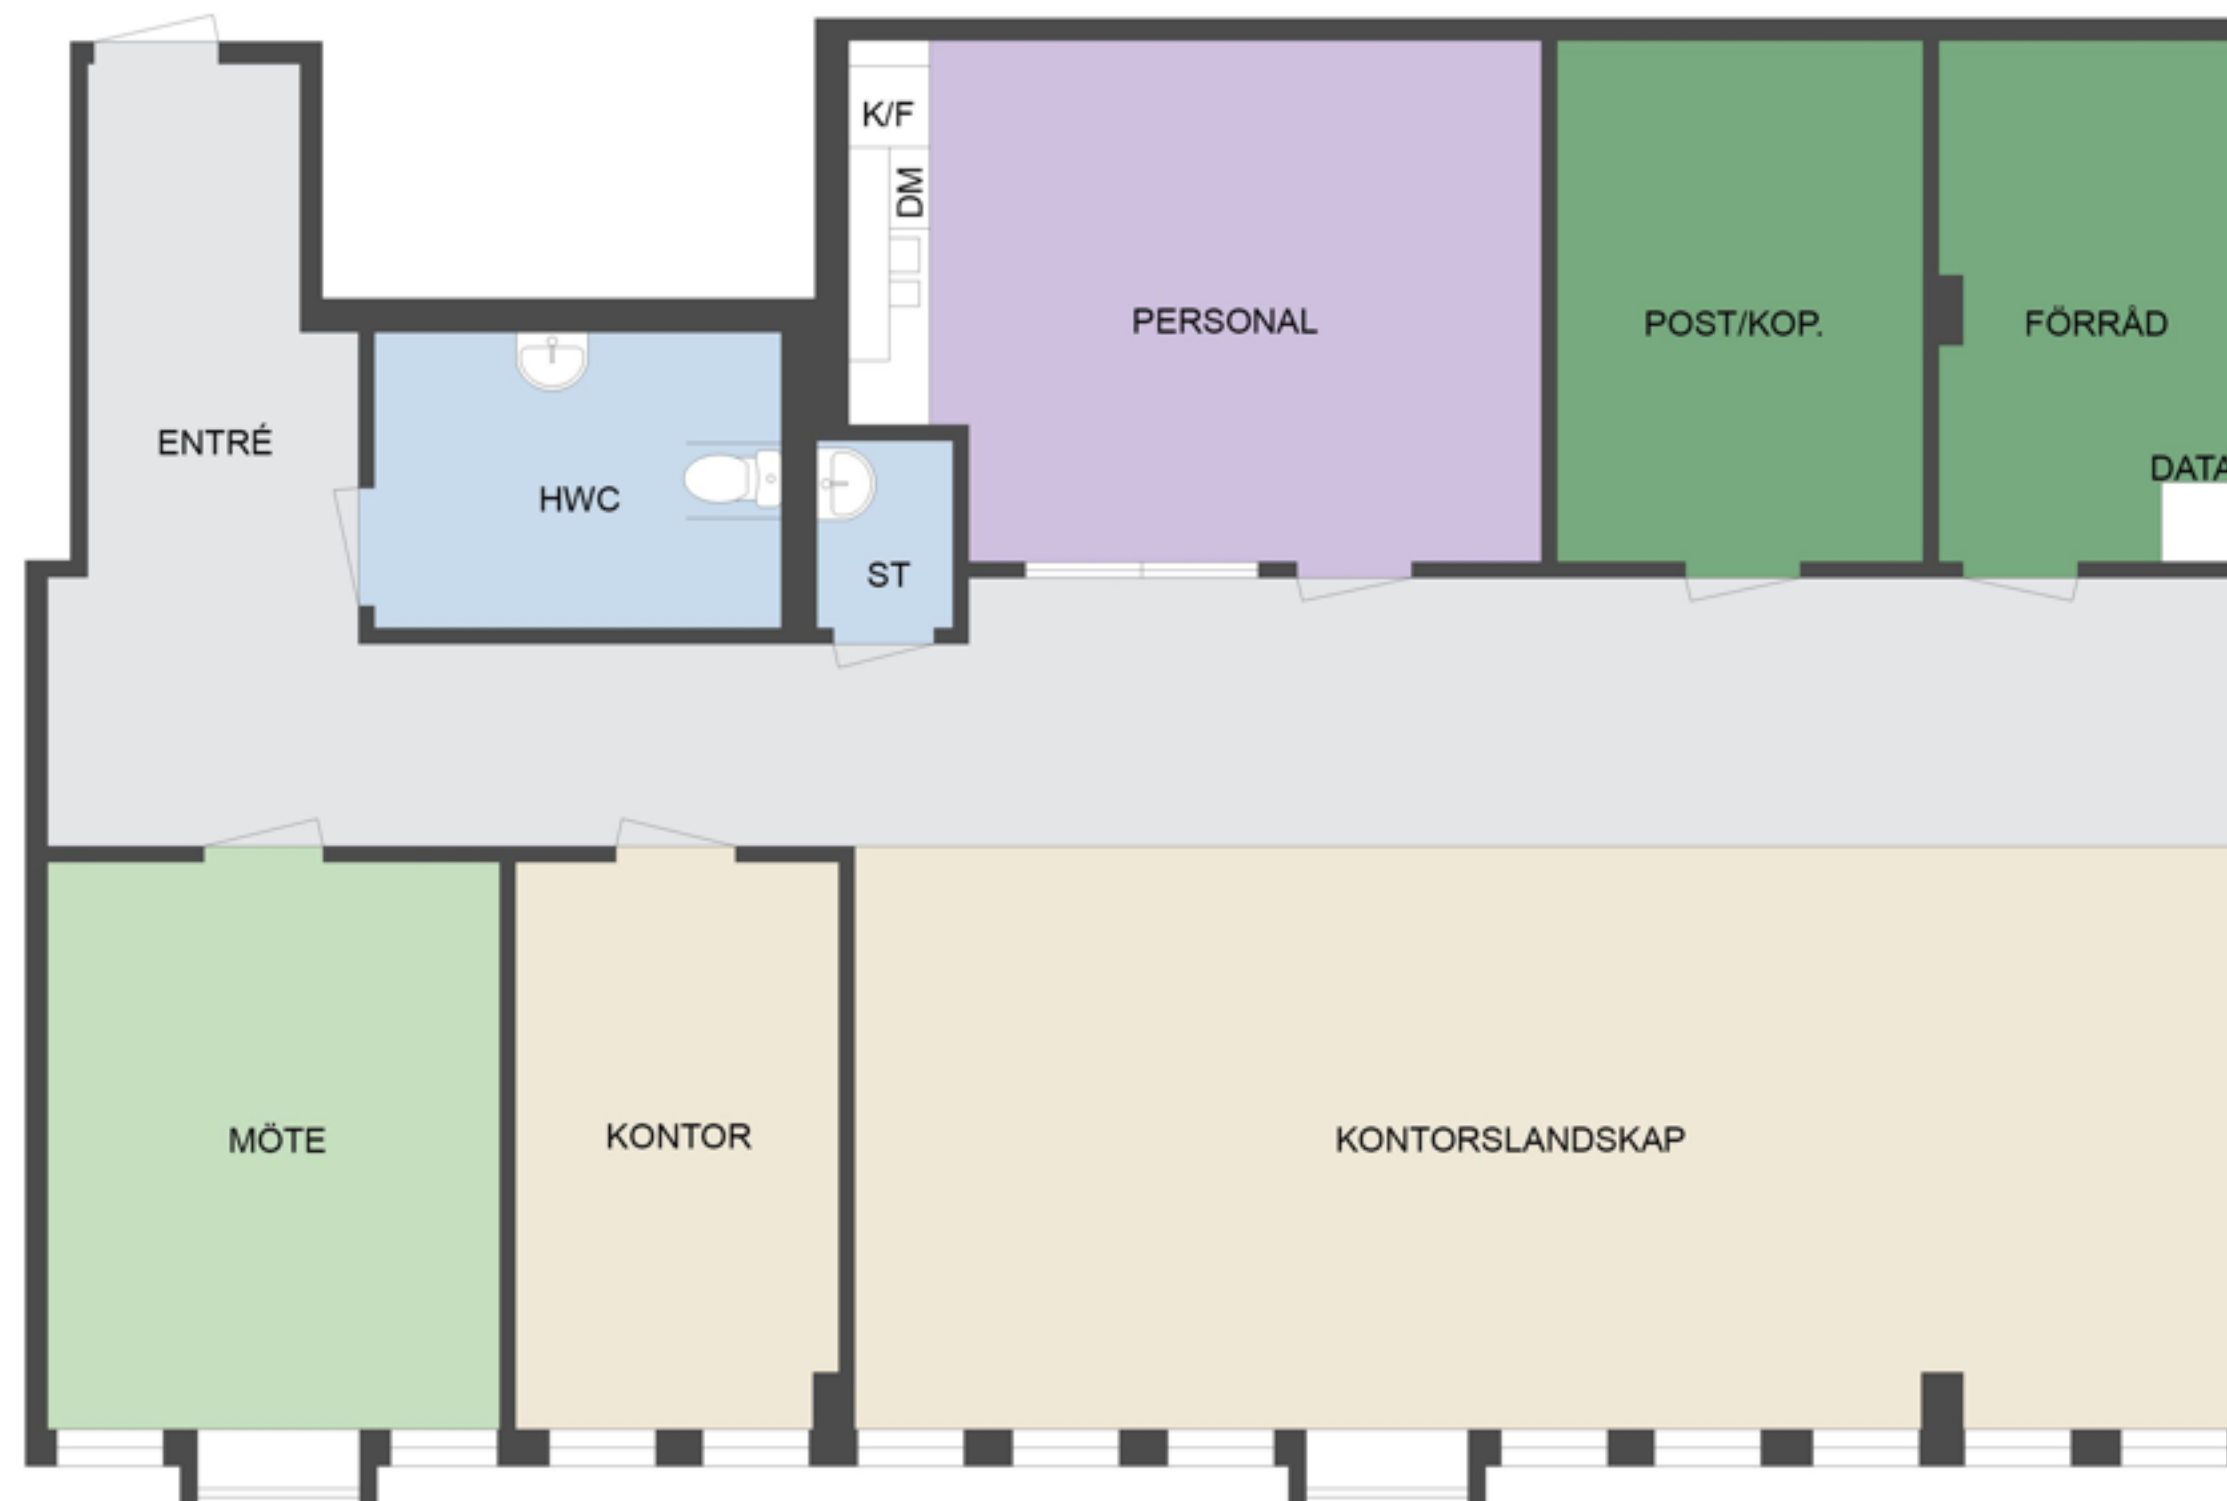

- Kontorsyta
- Möte/Konferens/Samtal
- Pentry
- Allmänna ytor
- WC/RWC/Städ/Dusch
- Förråd/Teknik

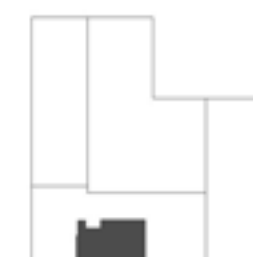

Med reservation för avvikelser.
Möbleringen är endast ett förslag och
kanske inte är genomförbar i verkligheten.