


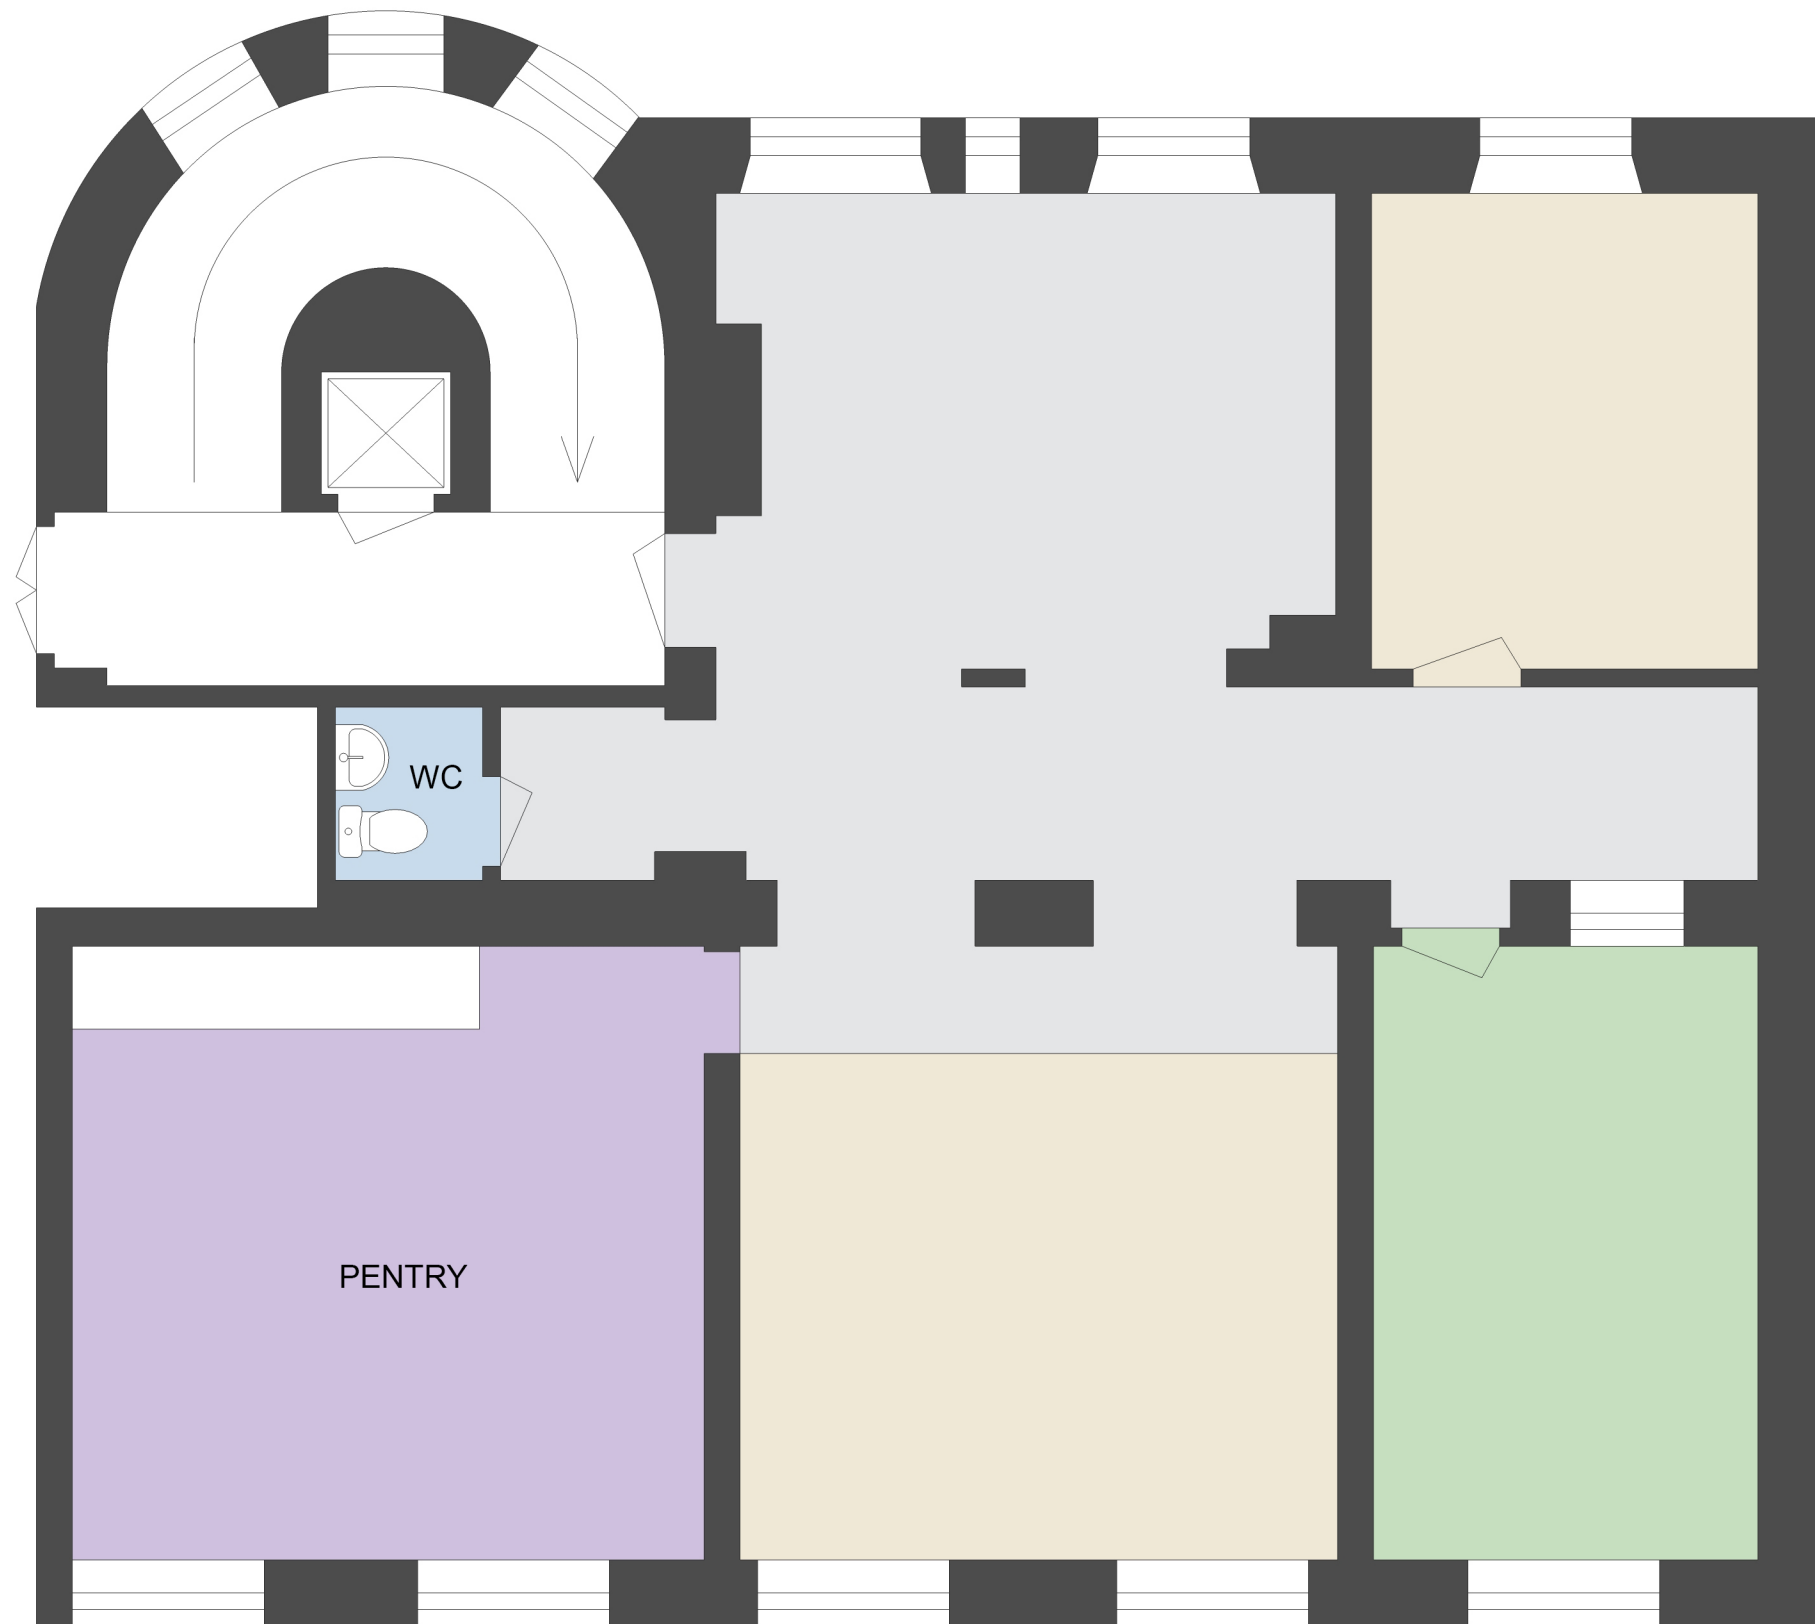







CASTELLUM

Adress: Kungsgatan 6  
Område: Helsingborg  
Fastighetsbeteckning: Kv. Karl XV  
Plan: 4  
Yta: 130 m<sup>2</sup>  
Lokaltyp: Kontor

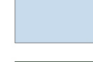

-  Kontorsyta
-  Möte/Konferens/Samtal
-  Pentry
-  Allmänna ytor
-  WC/RWC/Städ/Dusch
-  Förråd/Teknik



Med reservation för avvikelser.  
Eventuell möblering är endast ett förslag och  
kanske inte är genomförbar i verkligheten.