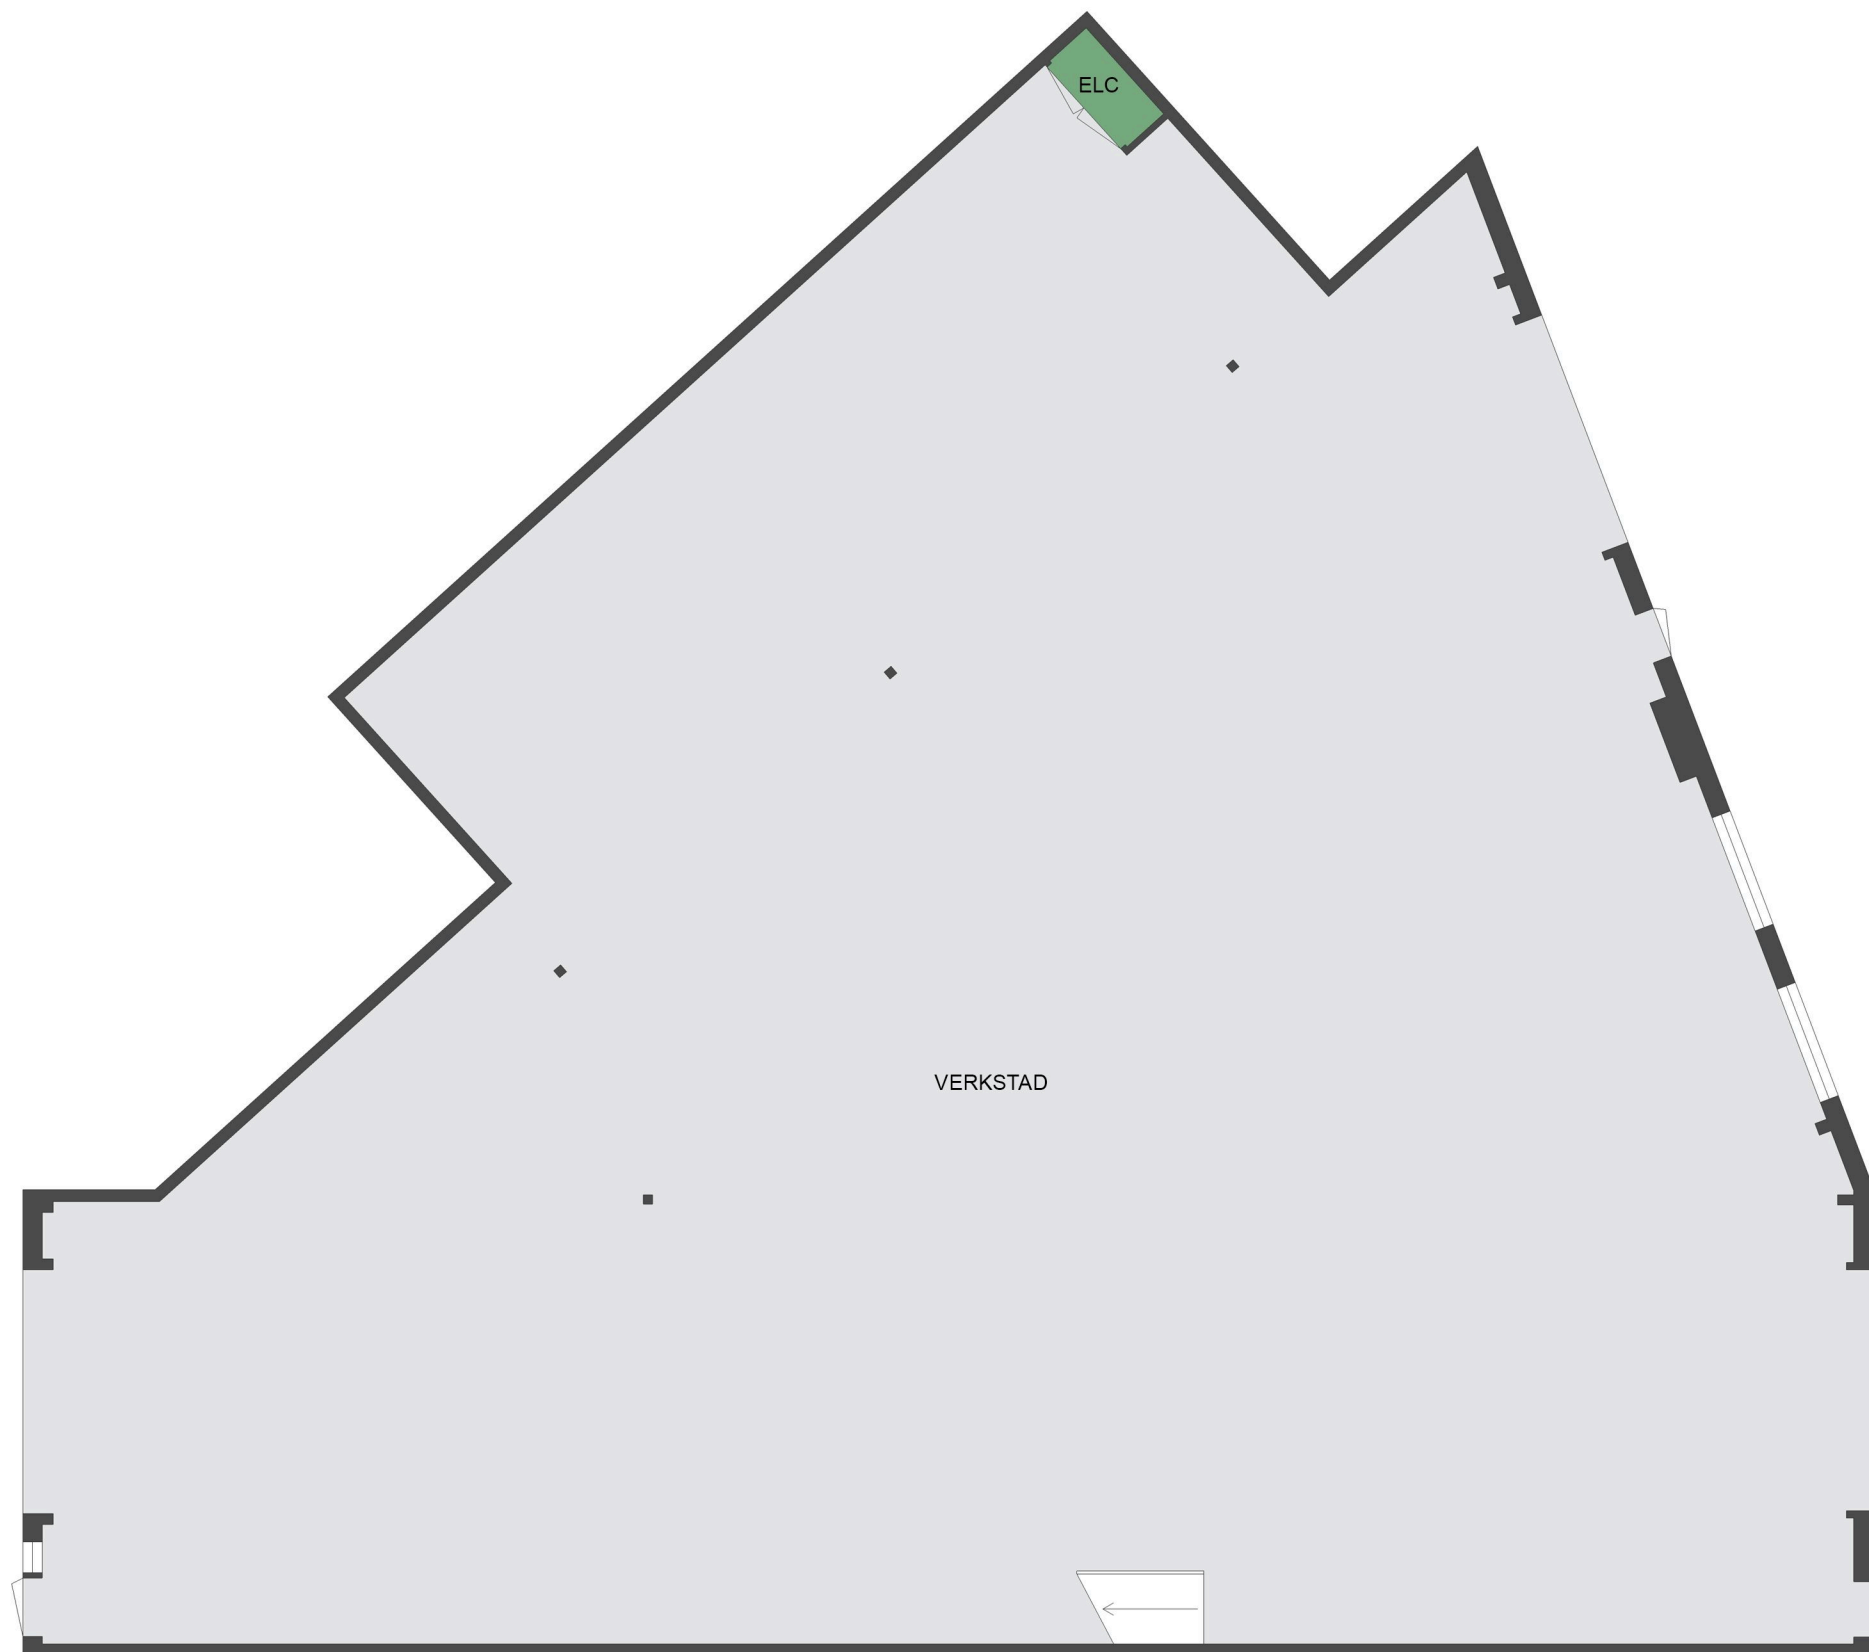

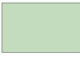

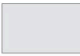






CASTELLUM

Adress: Borrgatan 1
Plan: Bottenvåning
Lokaltyp: Verkstad/Kontor



-  Kontorsyta
-  Möte/Konferens/Samtal
-  Pentry
-  Allmänna ytor
-  WC/RWC/Städ/Dusch
-  Förråd/Teknik

Med reservation för avvikelser.
Eventuell möblering är endast ett förslag och
kanske inte är genomförbar i verkligheten.