


Plan 3 av 4

Adress: Hyllie Boulevard 10A
Fastighetsbeteckning: Mässhallen 2
Objektnummer: 301150-0000x
Plan: Plan 3
Yta: 1024 kvm
Lokaltyp: Kontor plan 1-4

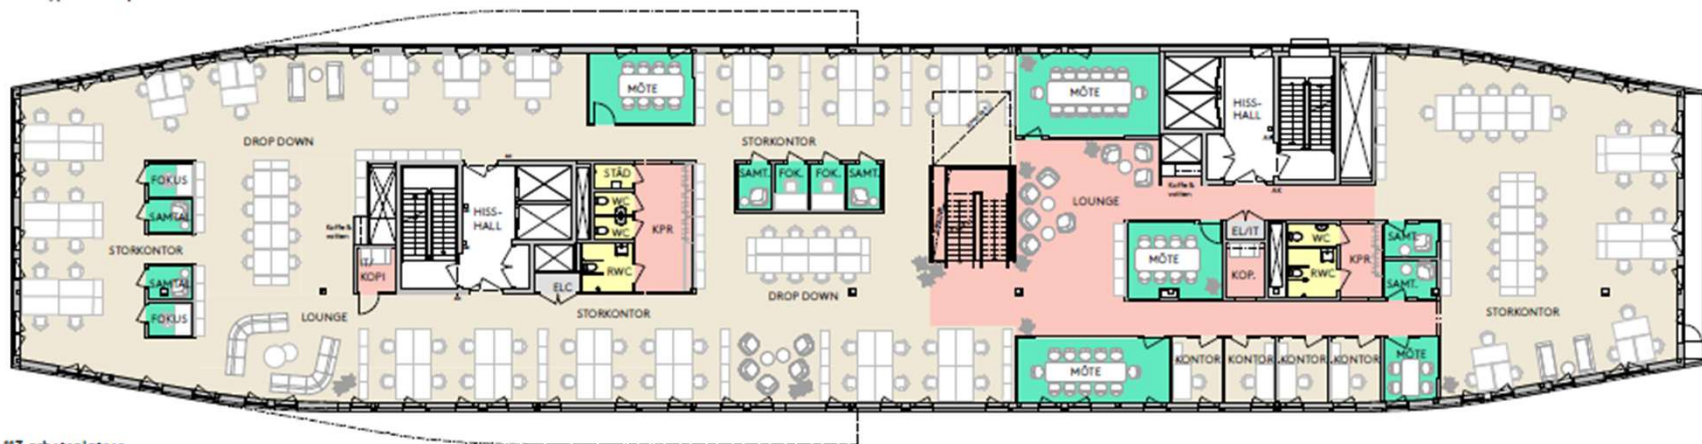

113 arbetsplatser

Arbetsplatser i storkontor 109

Storkontor

4

Kontor

4

Möte

5

Samtal

6

Fokus

4

Lounge

1

Kopprum

2

Kopiering

2

IT/Elc

2

RWC

2

WC

3

ST

1

	Kontorsyta
	Möte/ Konferens
	Pentry/ Lounge
	Allmänna utrymmen
	Förråd/ teknik
	WC/ RWC/ städ

Illustration för möjlig inplacering enligt lokalsökning



Plan 3



Hyllie Boulevard

Hyllie
Vattenparksgata

0 m 5 m 20 m

Skala 1:200 (A3)

Med reservation för avvikelser