





CASTELLUM


Adress: Hamntorget 5
 Fastighetsbeteckning: Kv. Karl XV
 Plan: 5
 Yta: 165 kvm
 Lokaltyp: Kontor

12 arbetsplatser	
Arbetsplatser i storkontor	0
Arbetsplatser i kontor	12
Konferens	1
Mötesrum	0
Tyst rum	0
Förråd/kopiering	1
EL/IT	1
Pentry	1
WC	1
Omkl./Dusch	1
Städ	0

	Kontorsyta
	Möte/Konferens/Samtal
	Kök/Pentry
	Allmänna utrymmen
	Förråd/Teknik
	WC/RWC/Städ/Dusch

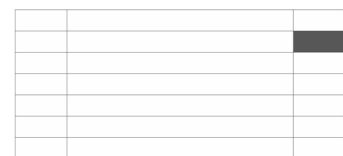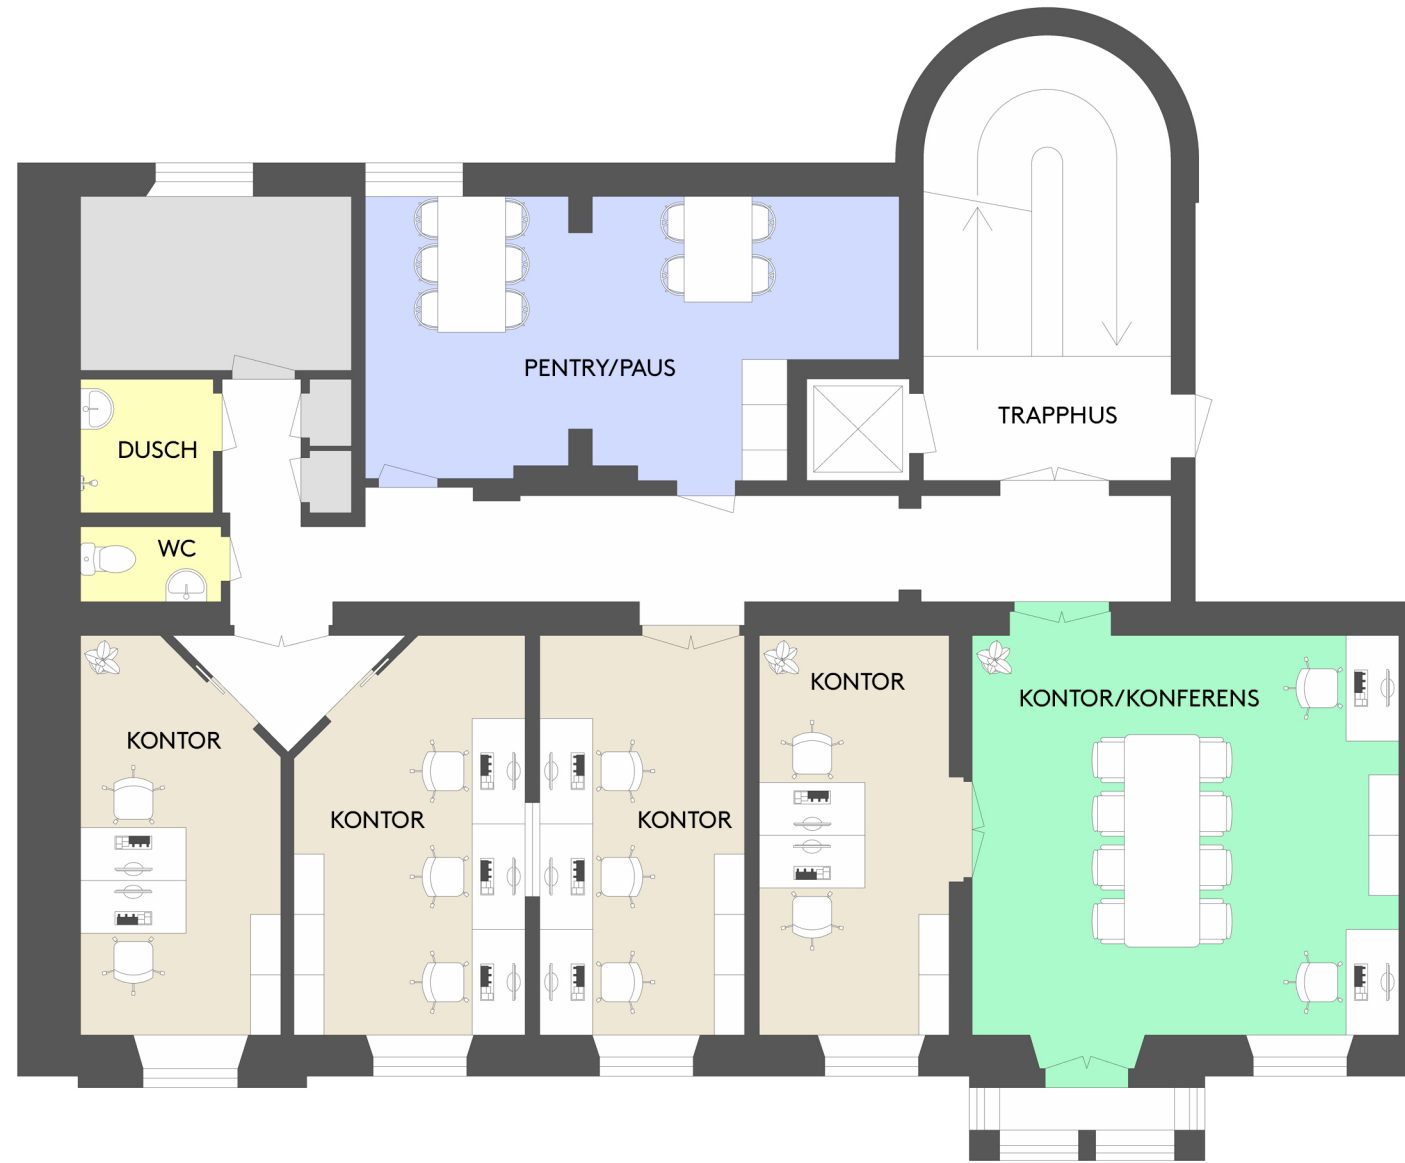

Plan 5

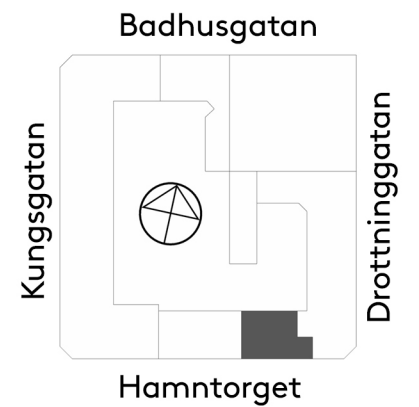

0 5 10m
 Skala 1:100 (A3)
 Med reservation för avvikelser