



CASTELLUM

Adress: Bjurögatan 43
Fastighetsbeteckning: Bjurö 9
Objektnummer: x
Plan: Plan 2
Yta: 410 kvm
Lokaltyp: Kontor

46 arbetsplatser i 2 plan
Arbetsplatser i kontor plan 1 19
Arbetsplatser i kontor plan 2 27

Plan 2:
Kontor 13

Samtal 0
Möten 1


Pentry 0
Paus 0

Lounge 0

WC 2
Duch 0
Bastu 0
Städ 1

Förråd 5
EL-central 1

- Kontorsyta
- Samtal/ Möten
- Pentry/ Lounge
- Allmänna utrymmen
- Förråd/ teknik
- WC/ D/ Bastu/ Städ

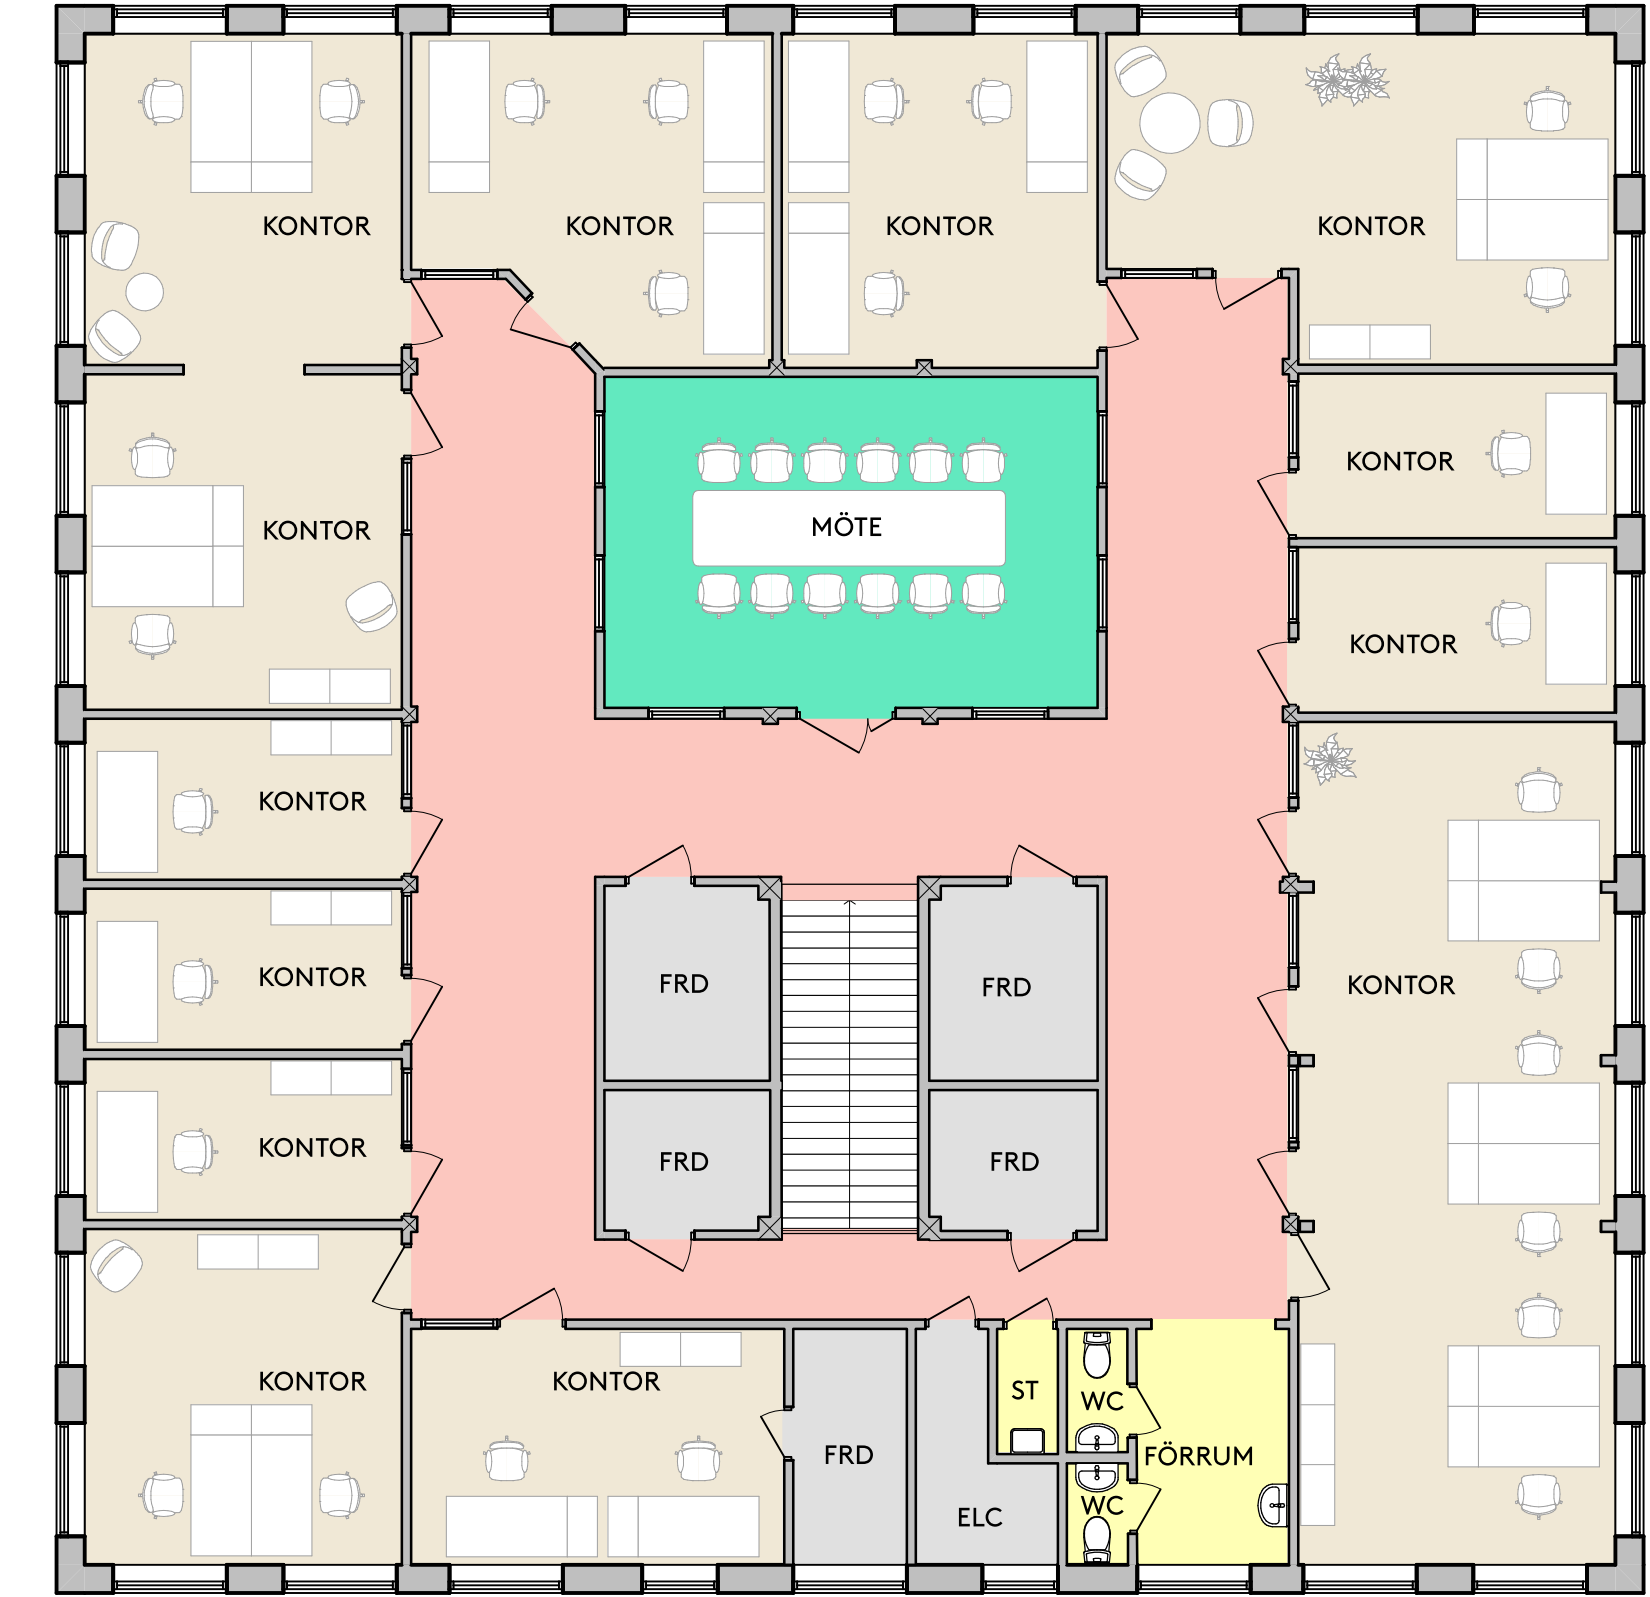

2
1
Plan 2



0 m 5 m 10 m

Skala 1:100 (A3) Med reservation för avvikelser

