



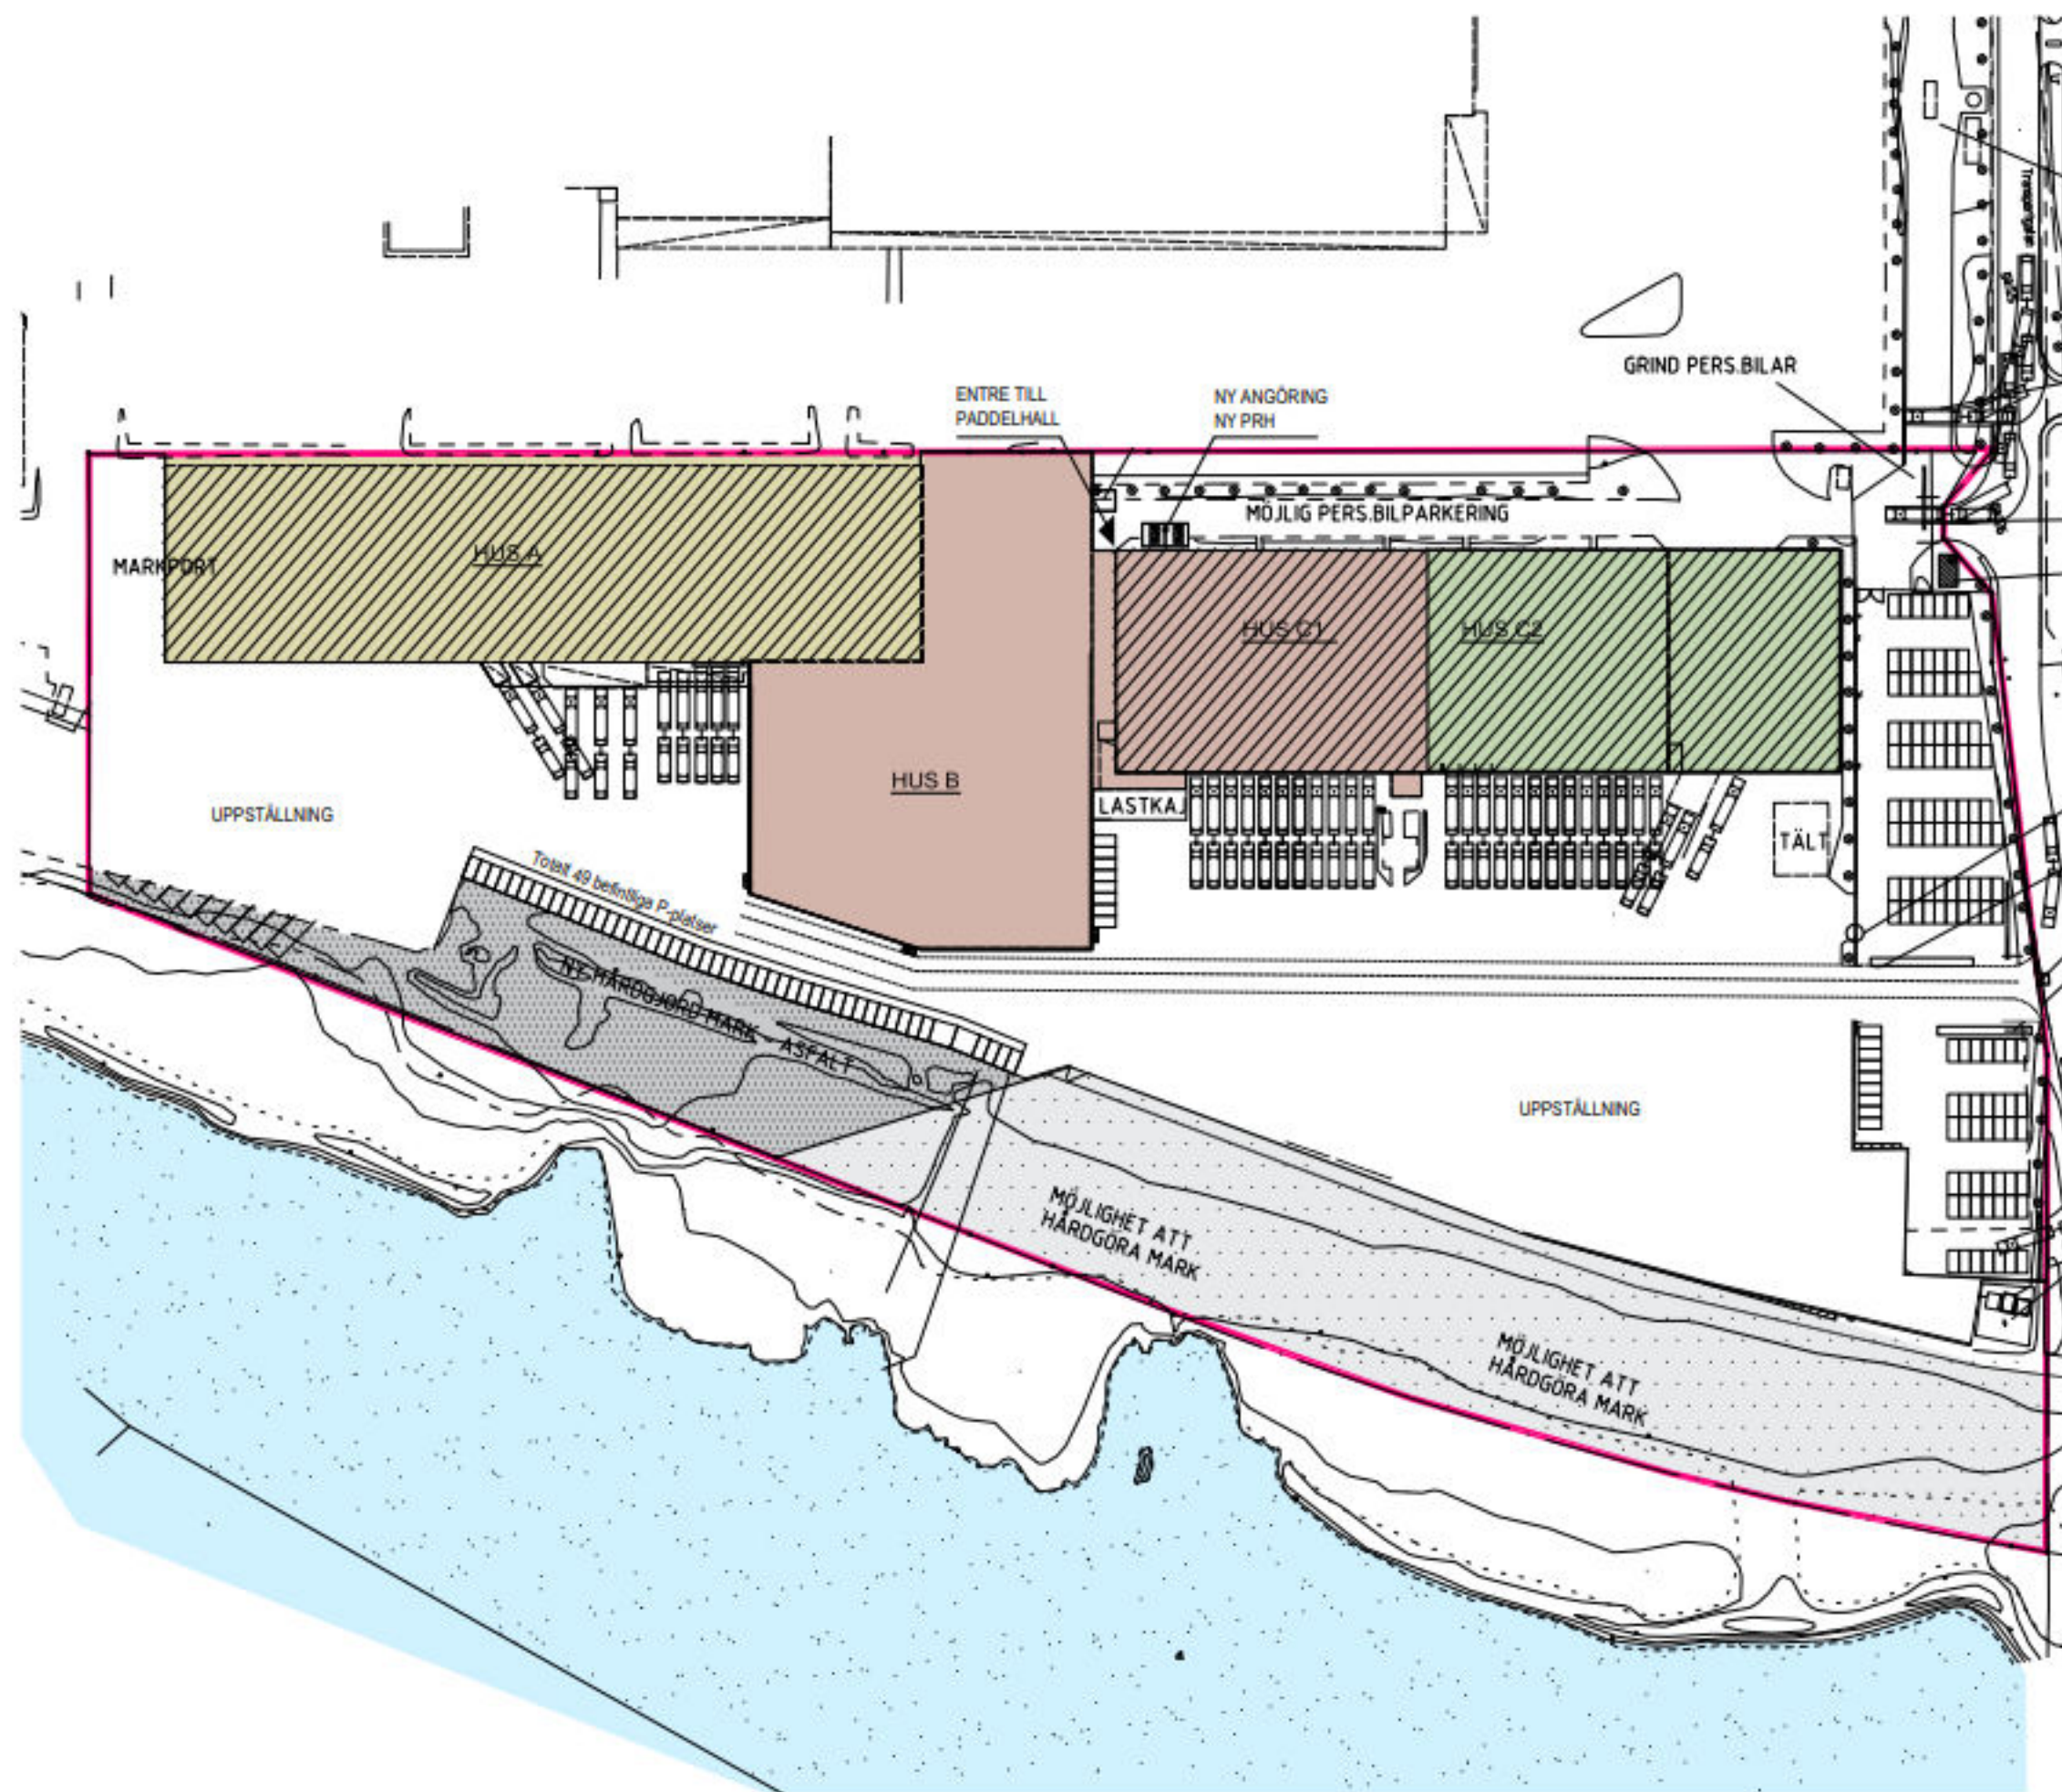

SKALA 1:1000 (A1)

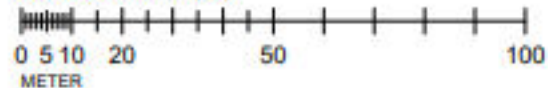

FÖRKLARINGAR

FÖRESKRIFTER

se ritning: A-40-1-100

A	NY ENTRE	2021-01-28	HT
BYT	ANDRINGSFÖRSLAG	DATUM	Sign.

TIDSBEGRÄNSAT BYGGLOV

TRANSPORTGATAN 17 - HUS B

(PLATS FÖR ORIENTERINGSGRUPP)

KROOK & TJÄDER

Prinsgatan 12, 413 05 Göteborg
Tel : 031-704 17 30
www.krooktjader.se

UPPDRAG NR	BYGGLOV	ANSÖKAN
2020-149	HT	Hanna Thyberg
DATUM	ANSÖKAN	HT
2020-10-01		

BACKA 107.4

Ändrad användning av lokal

Situationsplan, Nytt utseende

SKALA A1	1:1000	A1	1:2000	AS	NUMMER	A-01-1-1000	BYT	A
----------	--------	----	--------	----	--------	-------------	-----	---