


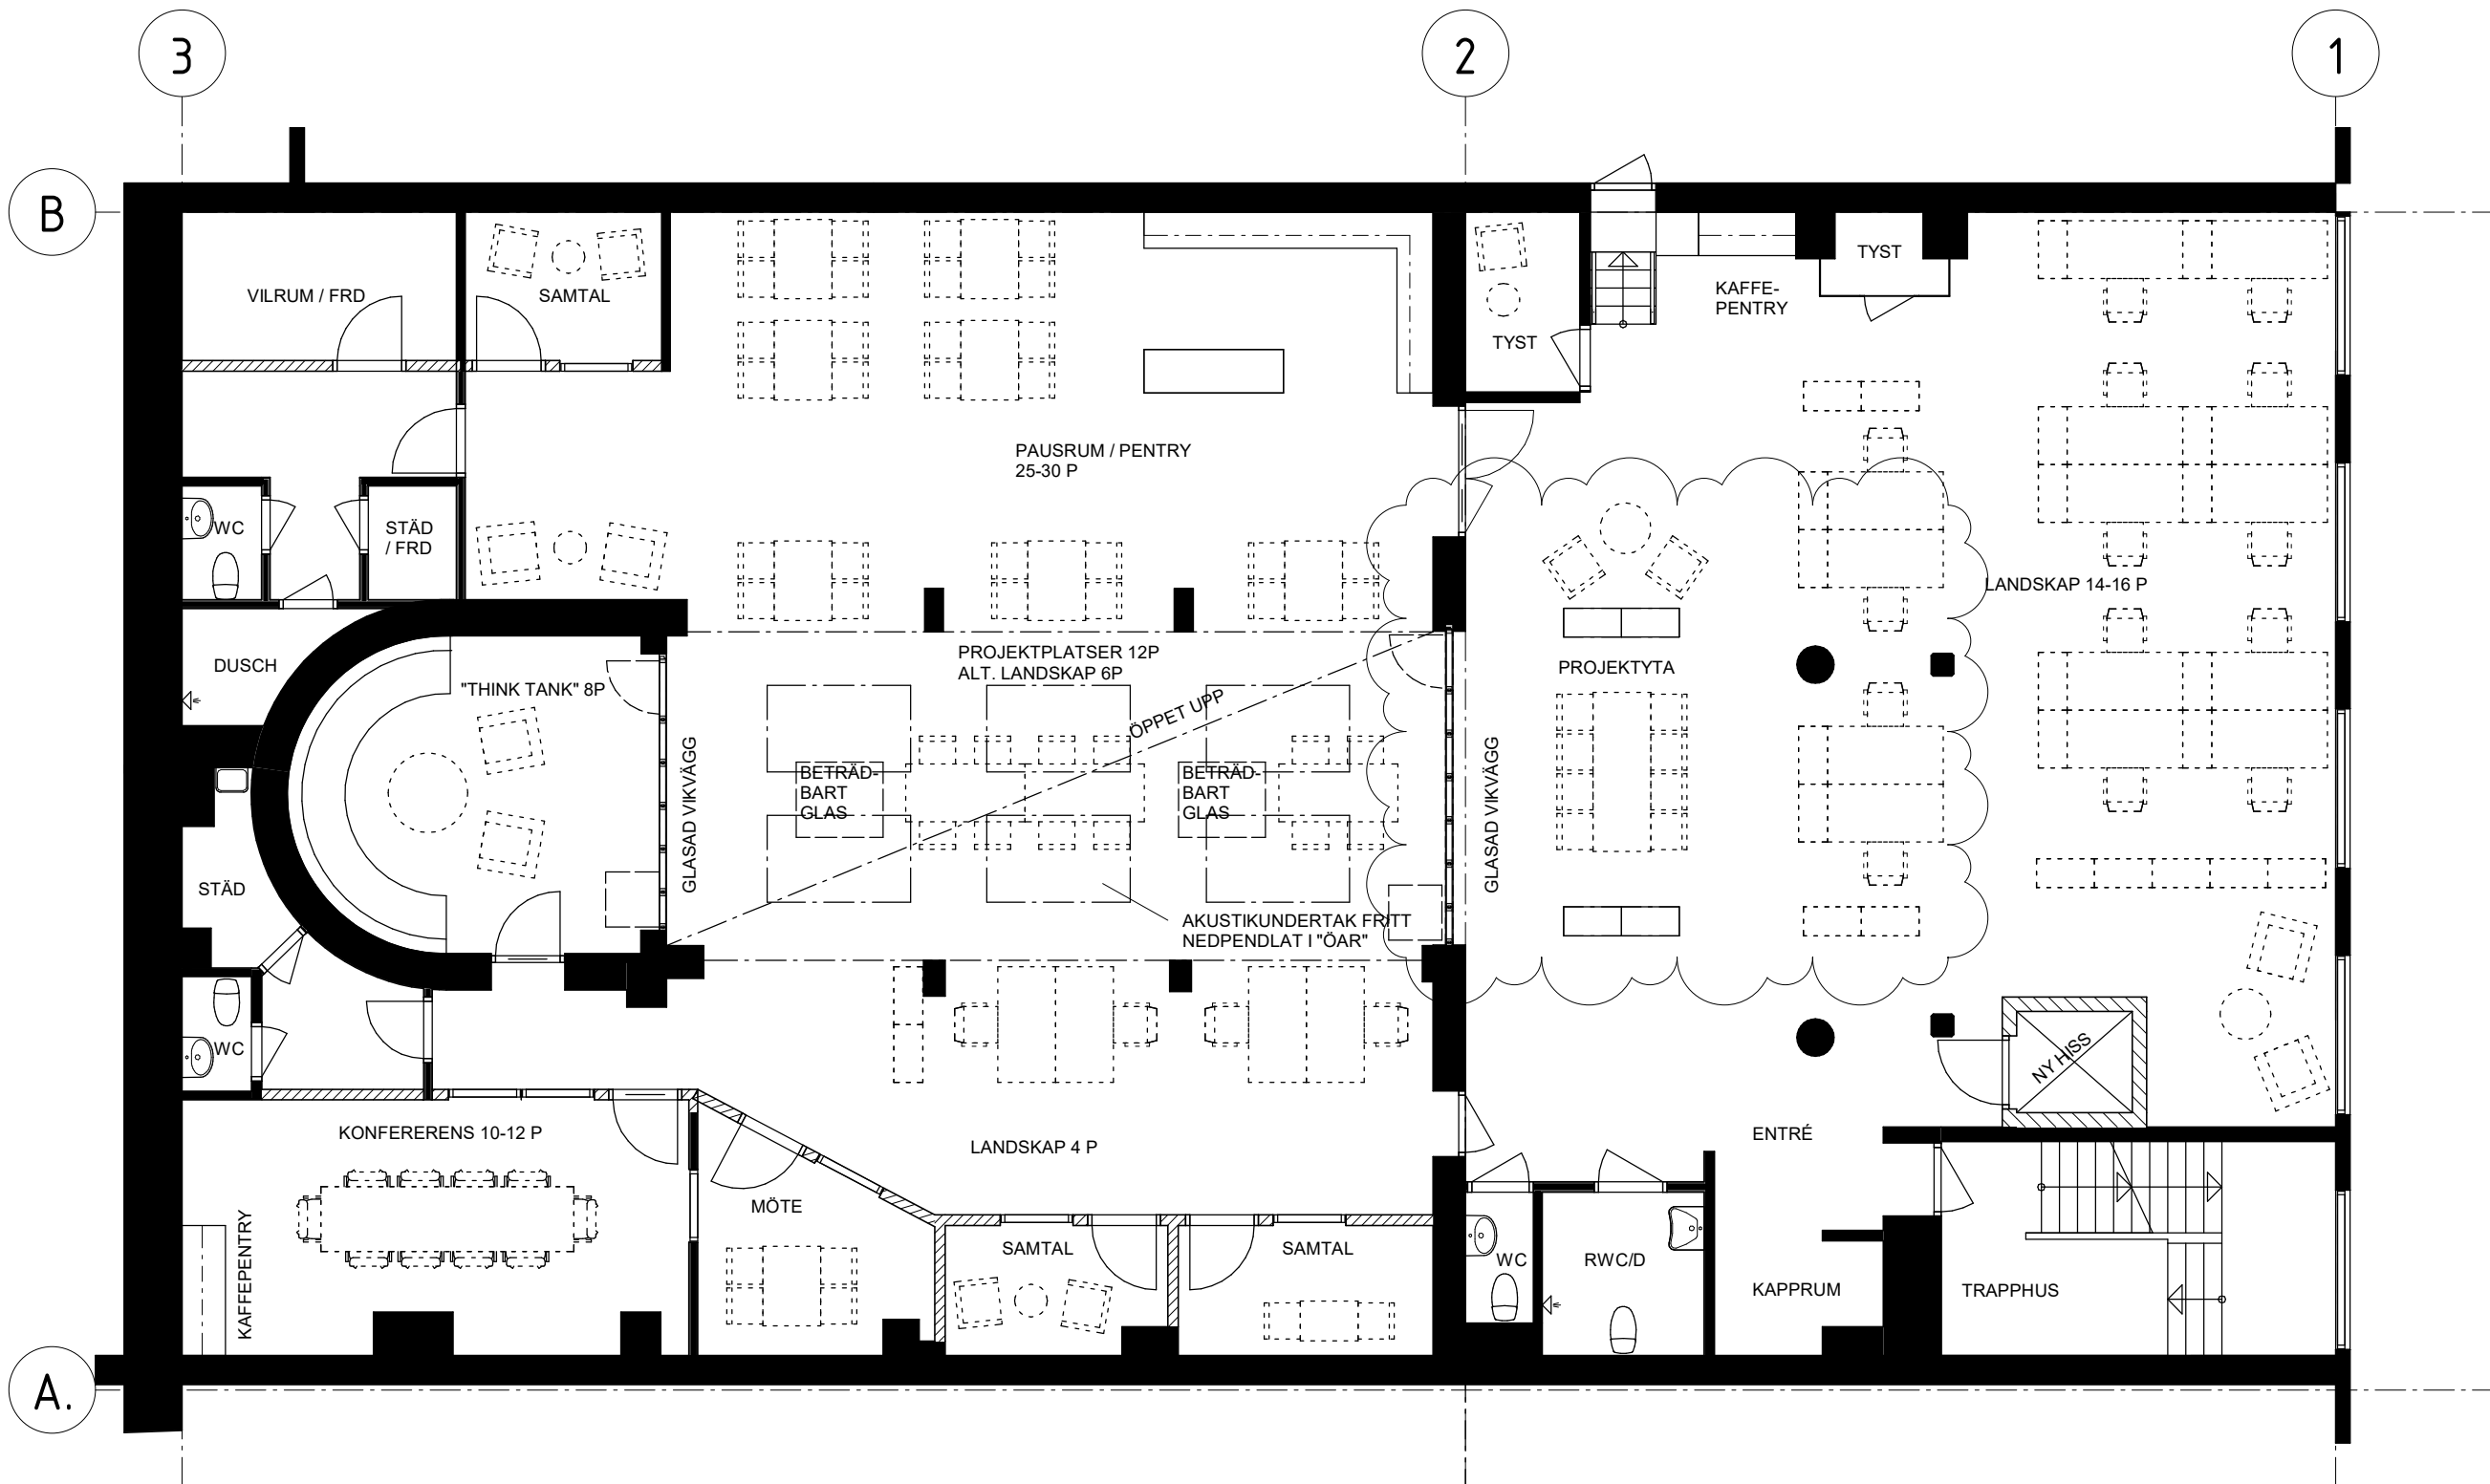

/// Nya väggar



CASTELLUM

Inom Vallgraven 34:8

Adress: Kungsgatan 23

Plan: 2

Yta: ca 430 m²



Alla mått i mm. Alla mått/ytangivelser är ca-mått. Kontrolleras på plats innan ev. åtgärd.

Beskrivna åtgärder gäller under förutsättning att de ur ekonomiska och tekniska aspekter är rimligt genomförbara.

210524 Skiss 1:100 (A3)
Nils Andréasson Arkitektkontor
//Per t. 031 797 98 00