

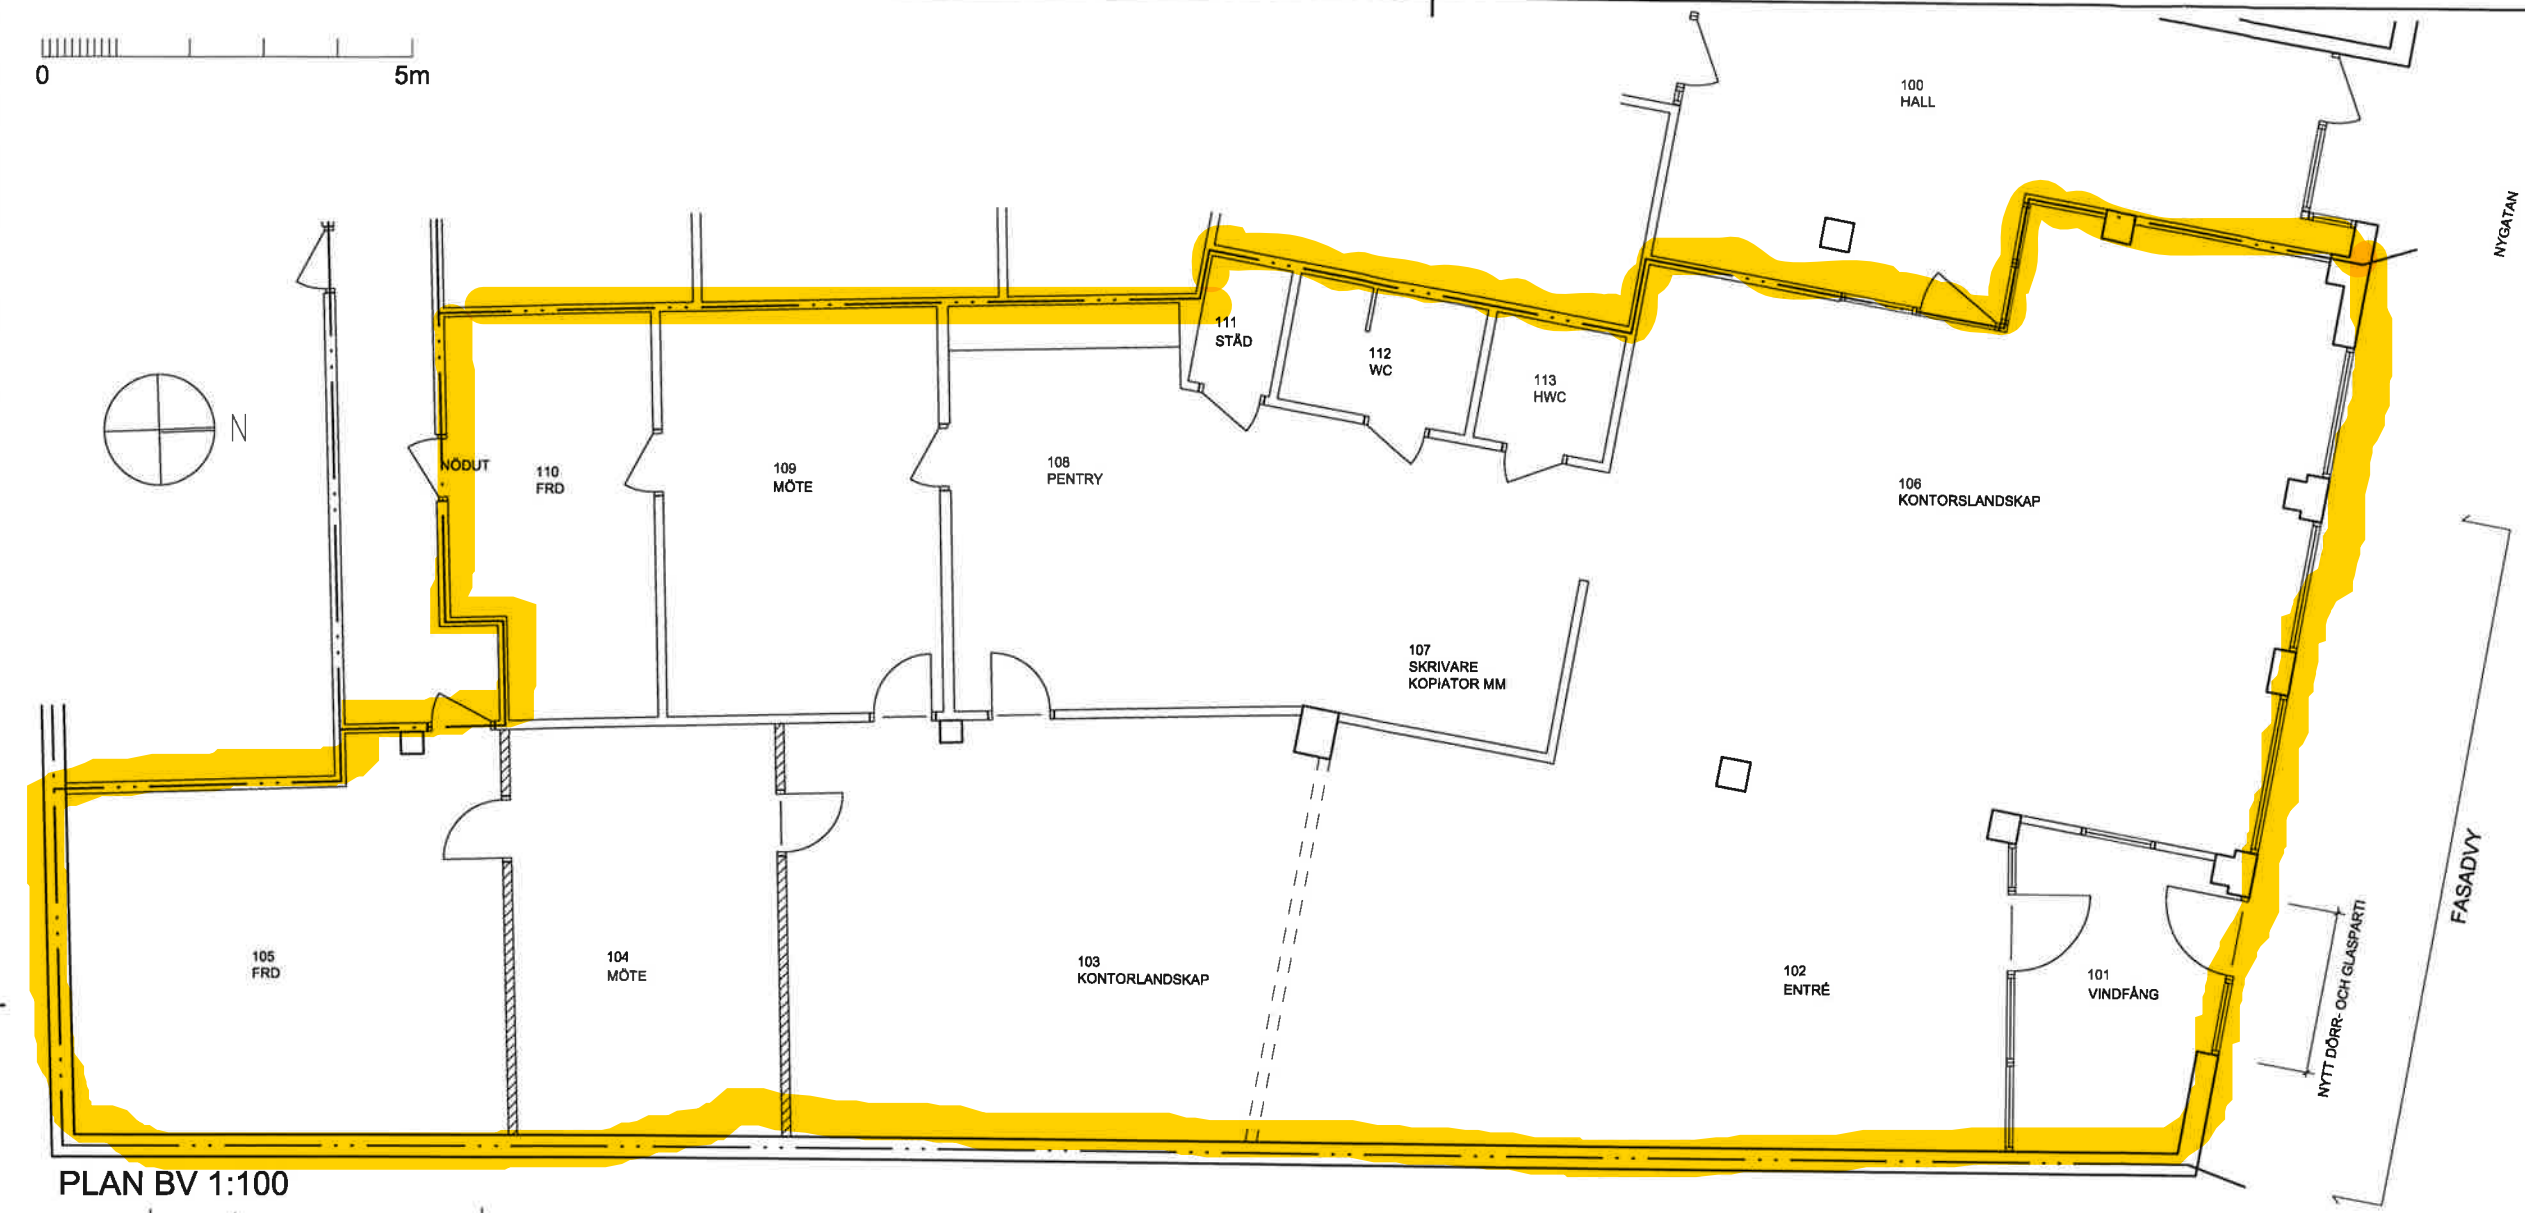



0 5m

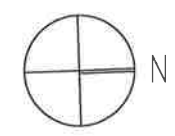

PLAN BV 1:100

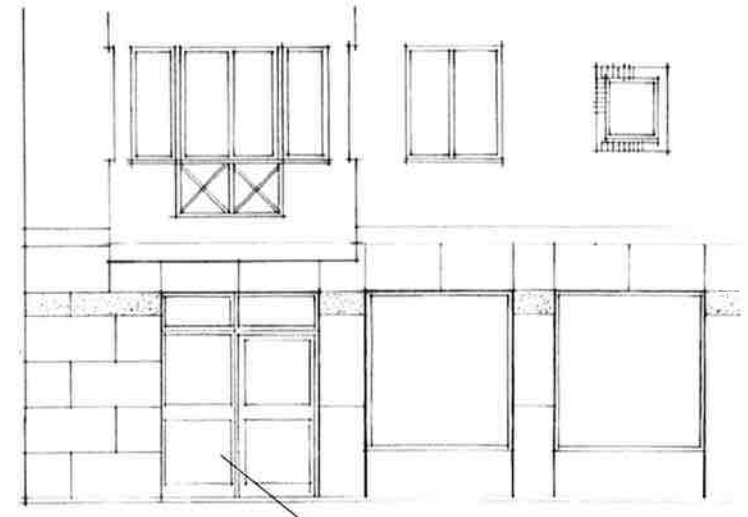

FASADVY 1:100

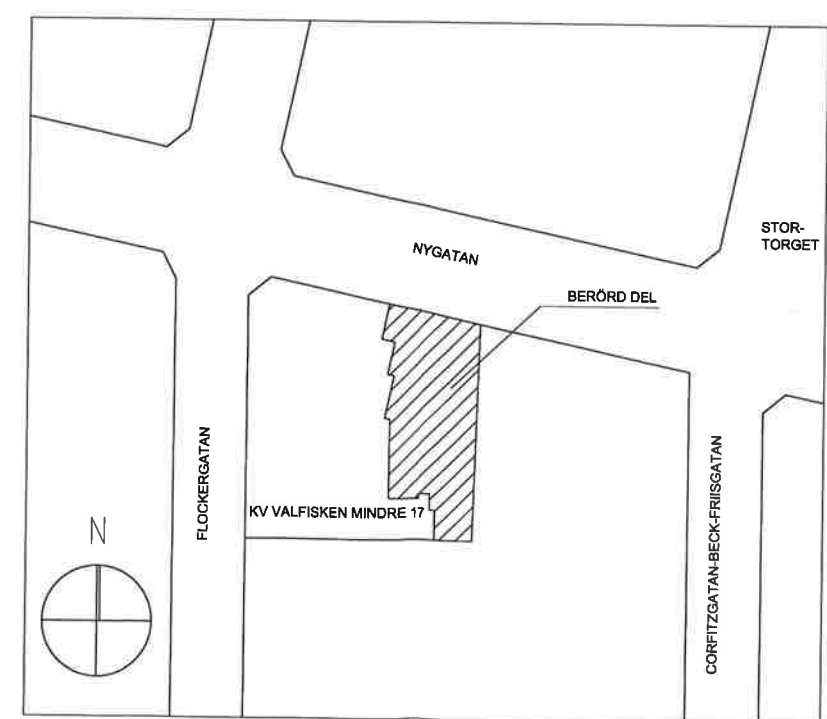

SITUATIONSPLAN 1:1000

NYTT DÖRR- OCH GLASPARTI.
UTFÖRS LIKA URSPRUNGLIGT
DÖRR- OCH GLASPARTI. DVS I
GRÖNLACKERADE
ALUMINIUMPROFILER.

STADSBYGGNADSBYGGNAD
Ark 11/14 08
Dnr 2008/0303

6.5 08
J. Larsson

BYGGLOVRITNING

Arkitektkontoret
RYDSTERN & LILIEDAHL AB
Västergatan 31, 211 21 Malmö
tel: 040-30 68 69, fax: 040-661 06 90
e-mail: info@r-l.se

RITAD AV, KONSTRUERAD AV
PL/KW
MALMÖ 08 04 07

BET	ANT	ÄNDRINGEN AVSER	SIGN	DATUM
KV VALFISKEN MINDRE 17, T-BORG				
OMBYGGNAD MÄKLARKONTOR				
PLAN BV				
UTÖKNING AV KONTOR SAMT FASADÄNDRING				
SKALA 1:100				
ORIGINALSTORLEK A3		RITNINGSNUMMER A1:01		ÄNDR BET