


Nordengatan

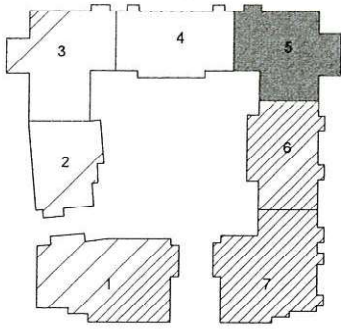


# ALNEN 16

## LOKAL 5 68 kvm


Nordengatan 19



OBS! 1-7 avser trapphusnummer

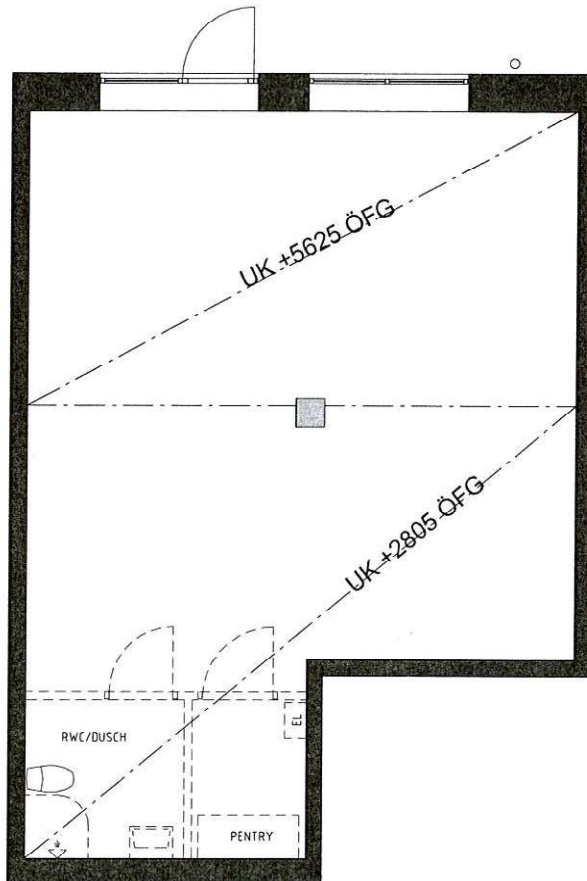

### Orienteringsfigur sektion

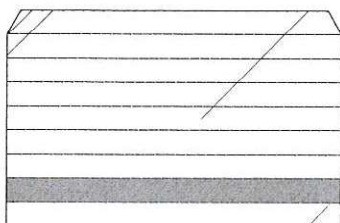

Plan -1

Lokal lämplig för café,  
handel, kontor,  
skönhetsvård mm.

--- = Förslag till WC, pentry mm

Rumshöjden är avståndet från färdigt  
golv till underkant bjälklag. Observera  
installationer kan förekomma att  
påverka rumshöjden.

SKALA 1:100 (A4-format)

METER



Rätt till ändringar förbehålles och ytangivelser är preliminära.

ARS UP *lusk*