
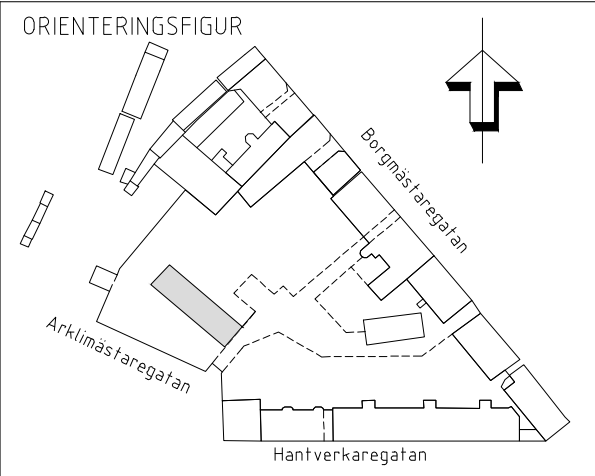


BUTIKSENTRÉ

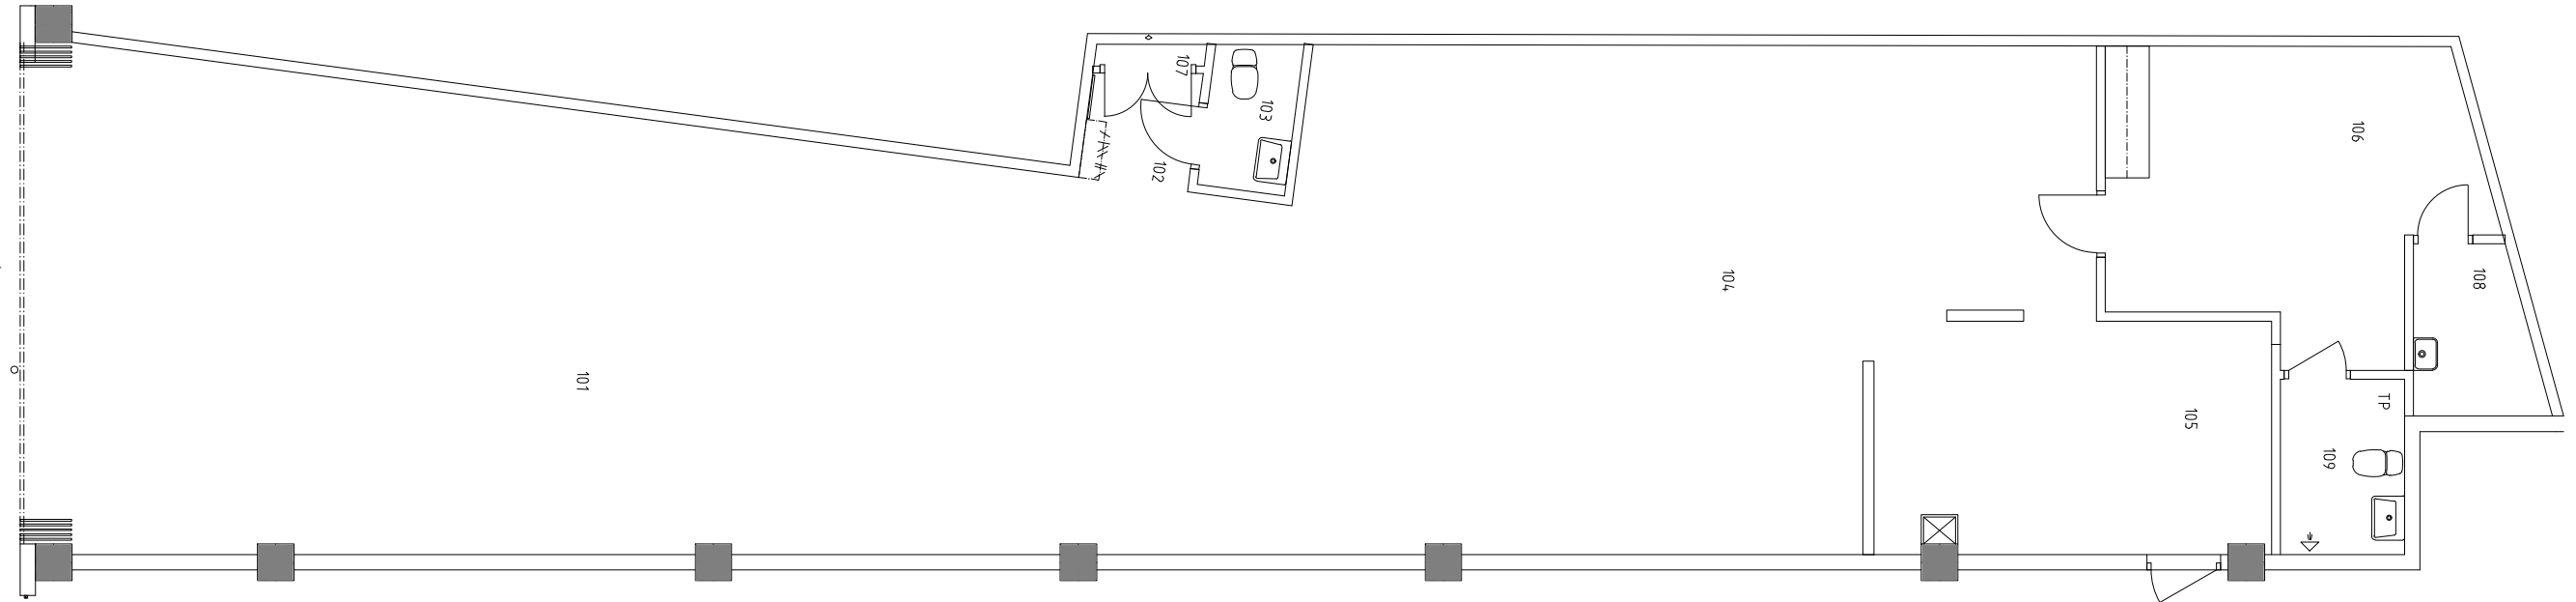

BET	ANT	ÄNDRINGEN AVSER	DATUM	SIGN
				
UPPDRAG NR		RITAD/KONSTR AV DK	HANDLÄGGARE	
DATUM 20101007		ANSVARIG AK		
KARLSKRONA kv WACHTMEISTER 57 ARKLIMÄSTERGATAN 44 PLAN BUTIKER				
SKALA	1:100/A3 1:50/A1	NUMMER	30062-71278	BET