
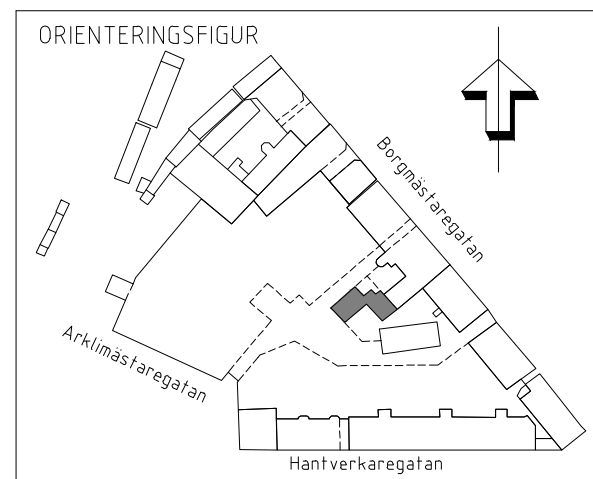
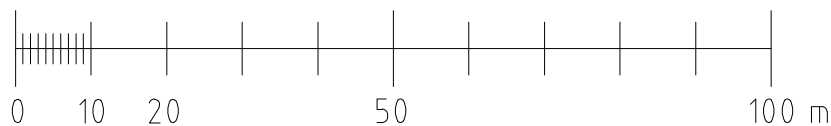


BUTIKSENTRÉ →

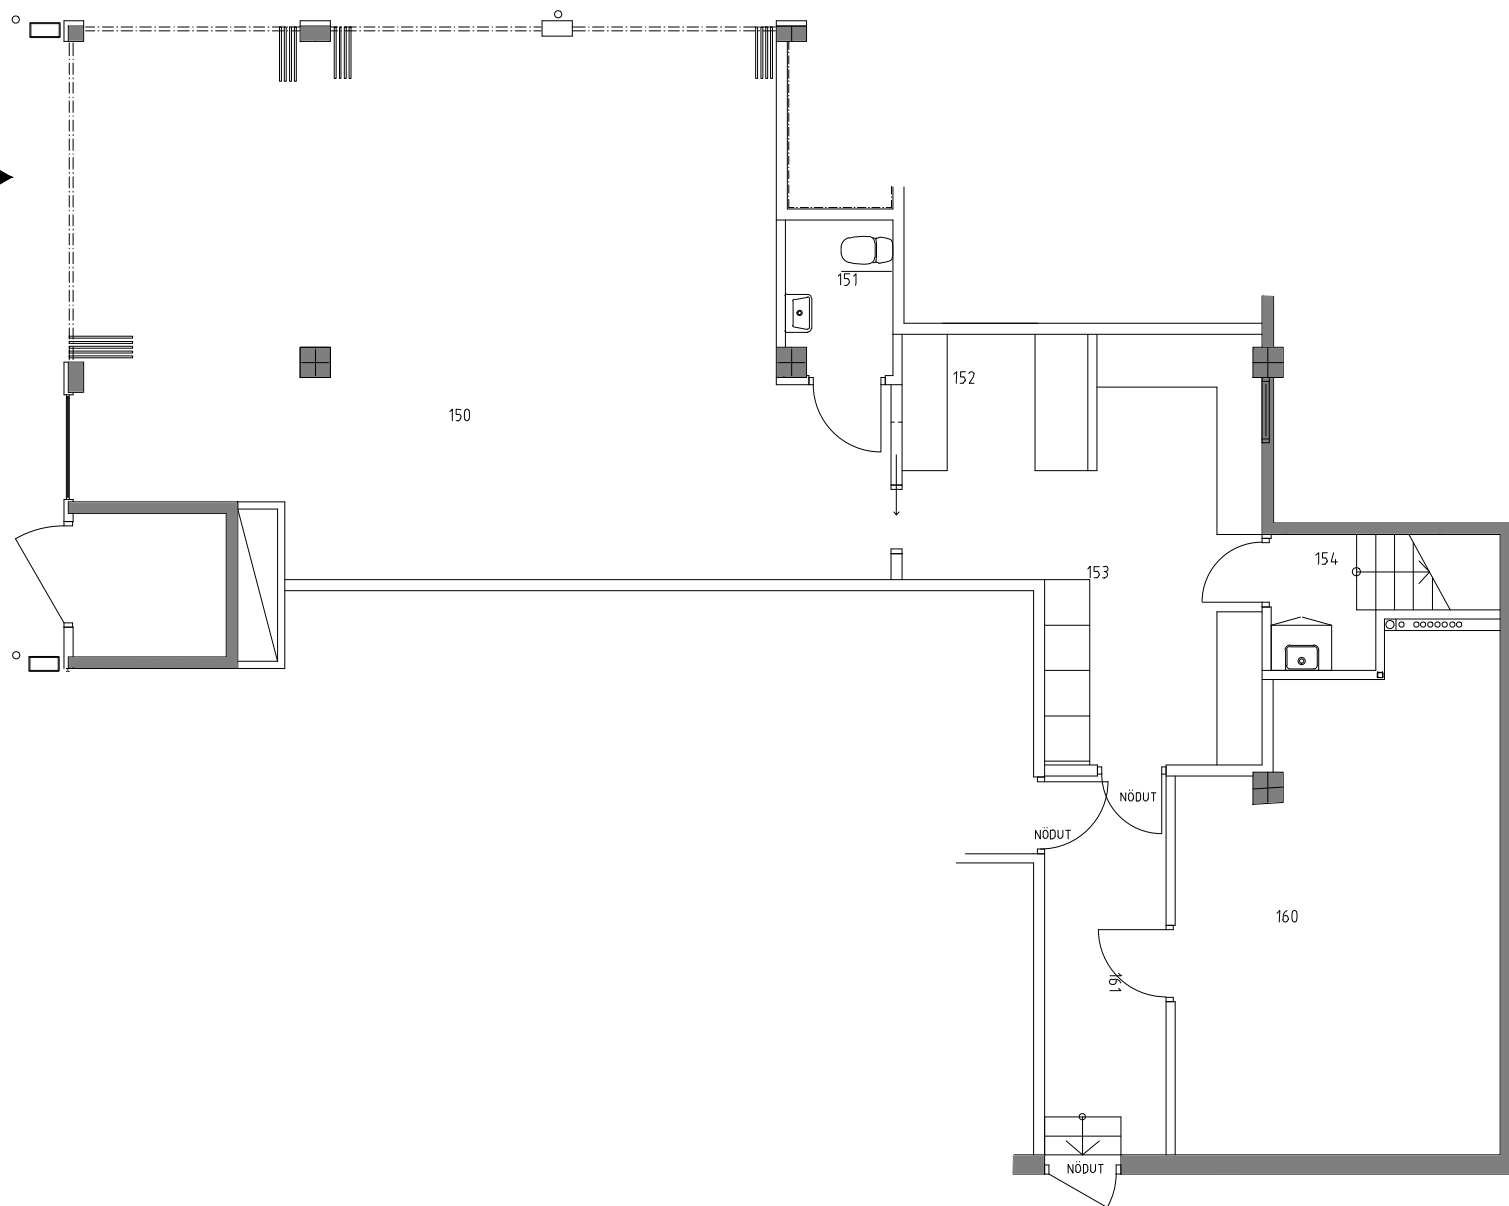

BET	ANT	ÄNDRINGEN AVSER	DATUM	SIGN
UPPDRAG NR RITAD/KONSTR AV DATUM 20101007 KARLSKRONA kv WACHTMEISTER 57 BORGMASTAREGATAN 13 PLAN BUTIKER SKALA 1:100/A3 1:50/A1 NUMMER 30062-70017 BET				
DK		HANDLÄGGARE		
ANSVARIG		AK		