


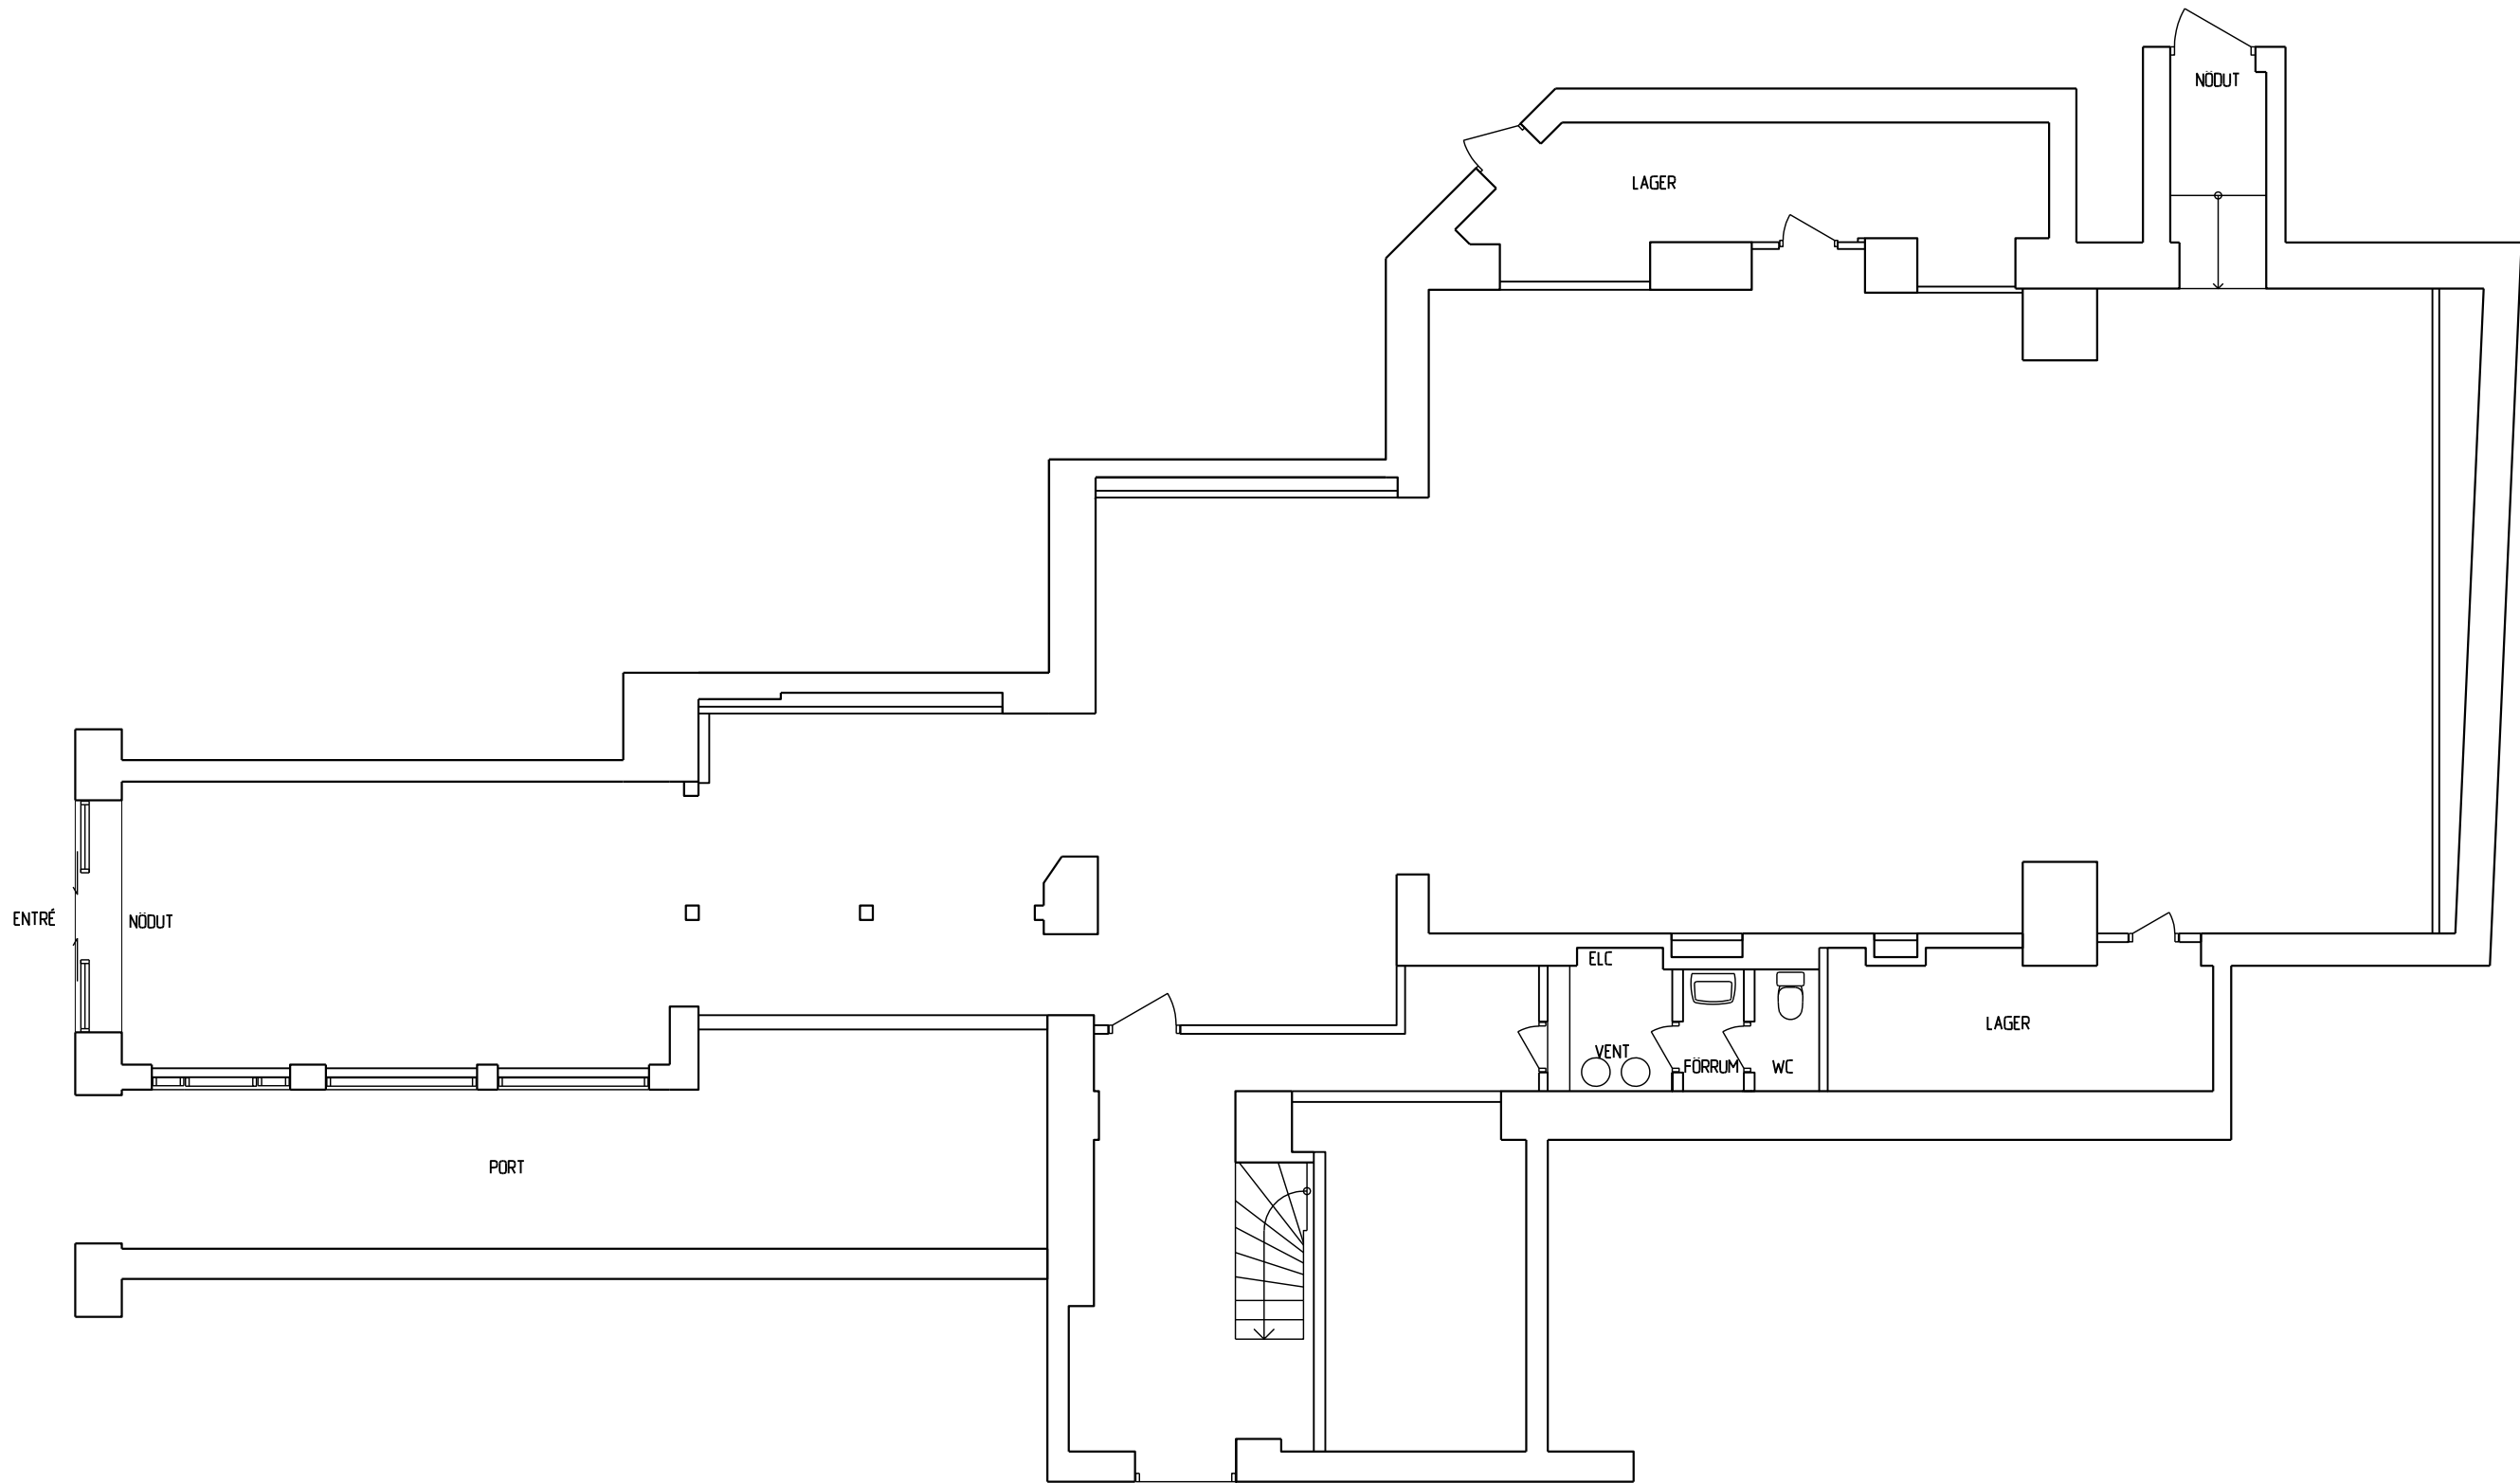

HEMTEX KARLSKRONA
RONNEBYGATAN 42
SKALA 1:100 (A3)

F. OLSSON, JAARK
2019-09-06

BET	ANT	ÄNDRINGEN AVSER	DATUM	SIGN
HEMTEX, KARLSKRONA RONNEBYGATAN 42				
FTNS STUDIO ARKITEKTURA BOX 5503, 114 85 STOCKHOLM, TEL 08 700 30 00 FAX 700 33 75				
UPPDRAGSNUMMER 350 0504 000		RITAD AV PJO		HANDLÄGGARE J. BRINKFALT
DATUM 1998-03-04		ANSVARIG JEANETTE BRINKFALT		
HEMTEX, KARLSKRONA NY BUTIK				
SKALA 1:50		NUMMER		
				BET